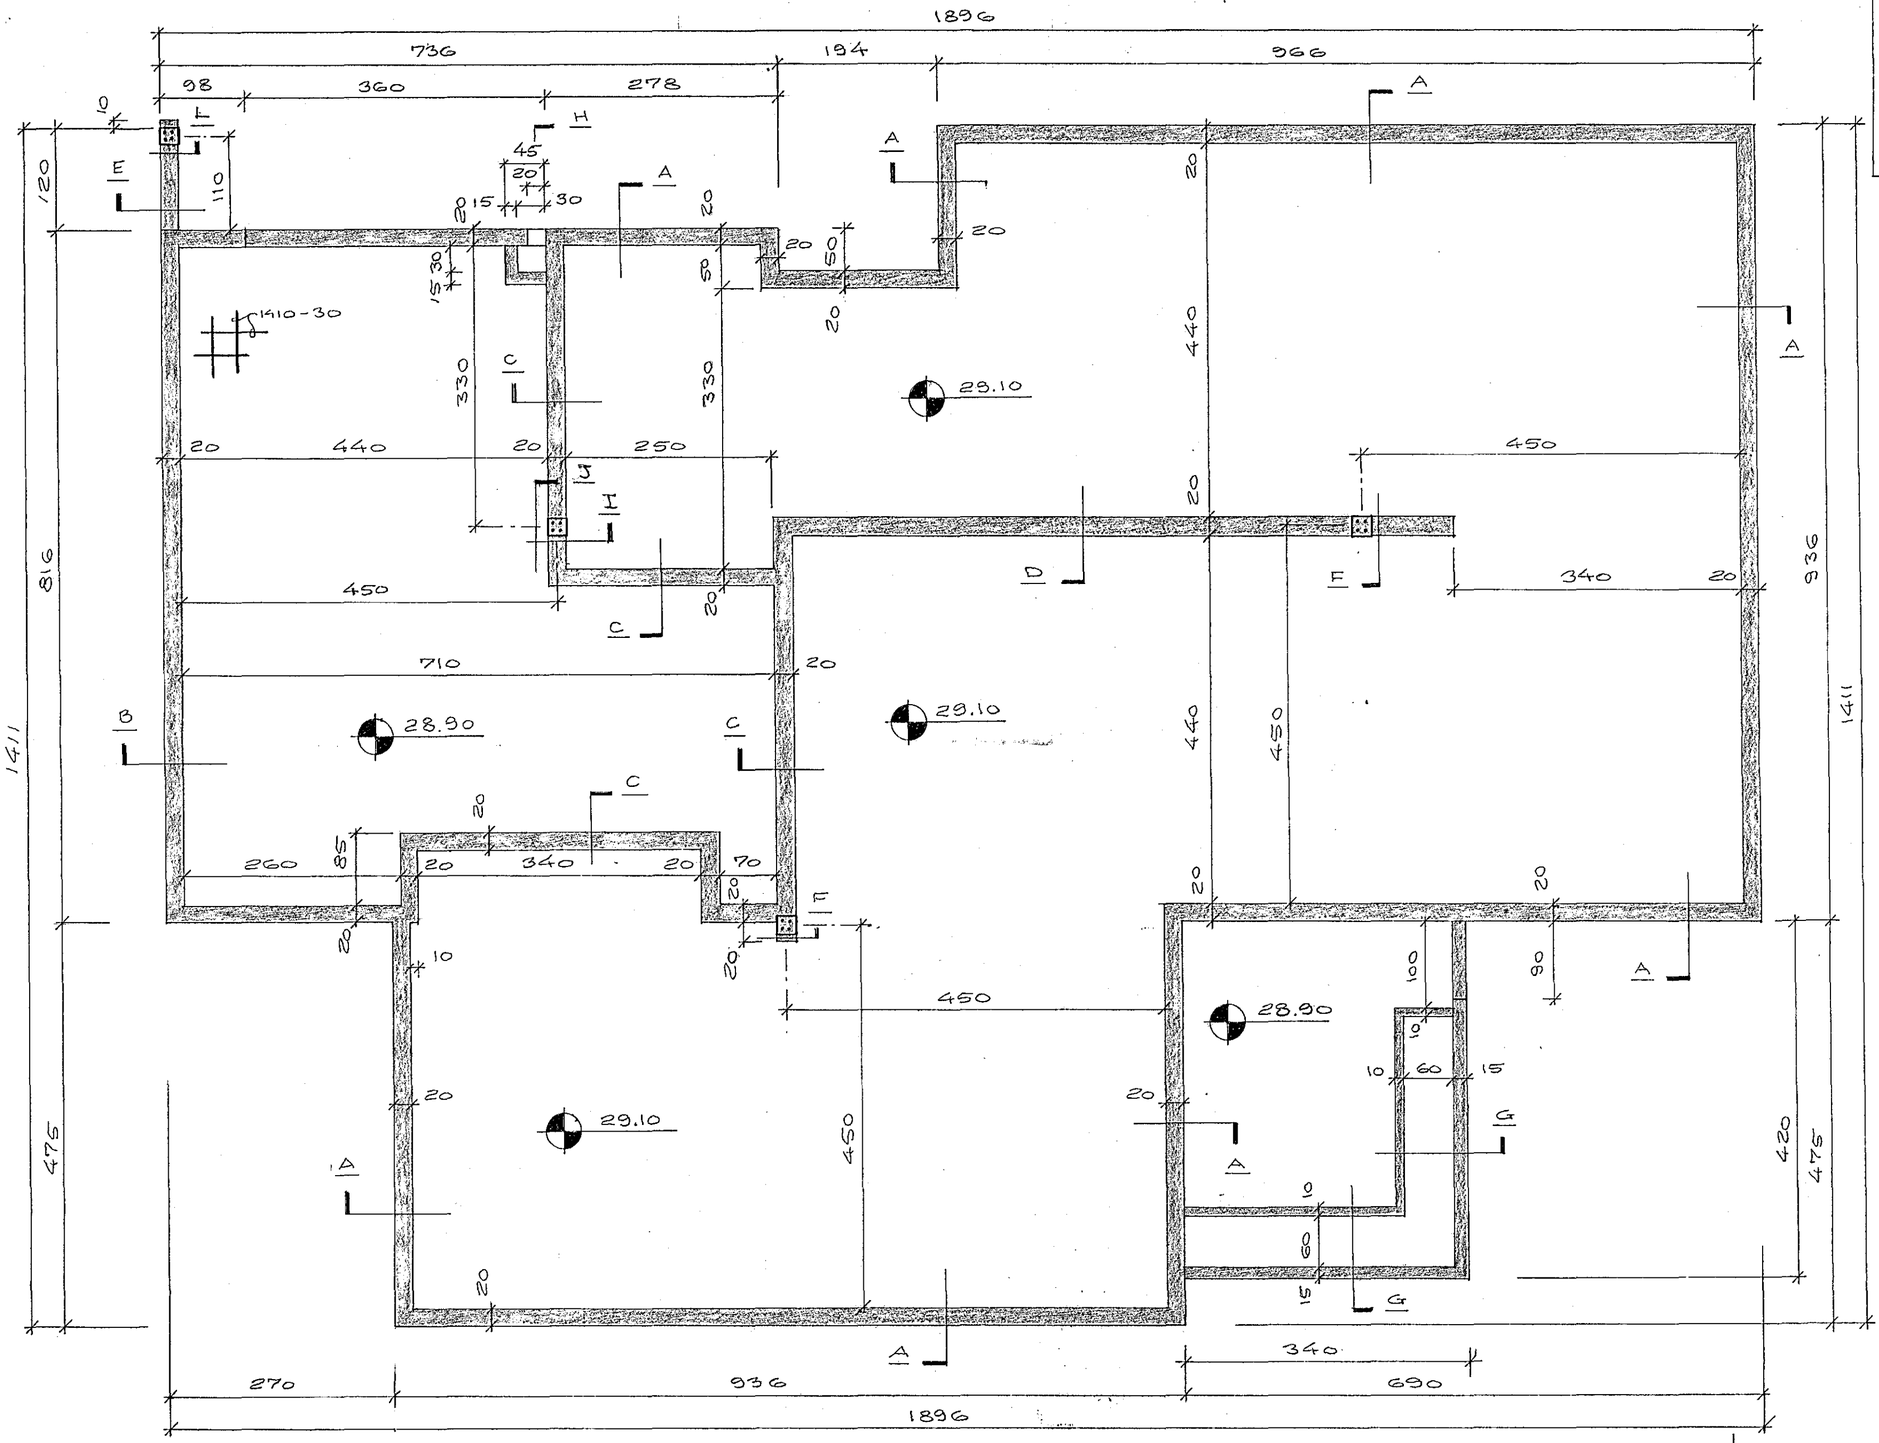

GRUNNMYND, M=1:50

HAFNARFJARÐARBÆR
3. JÚLÍ 1987
BYGGINGAFULLTRÚI

REYNIBERG NR. 1

HAFNARFIRÐI Í JÚNÍ 1987
ARNARHRAUNI 47, 651412

UNDIRSTÖÐUR
GRUNNMYND

1