

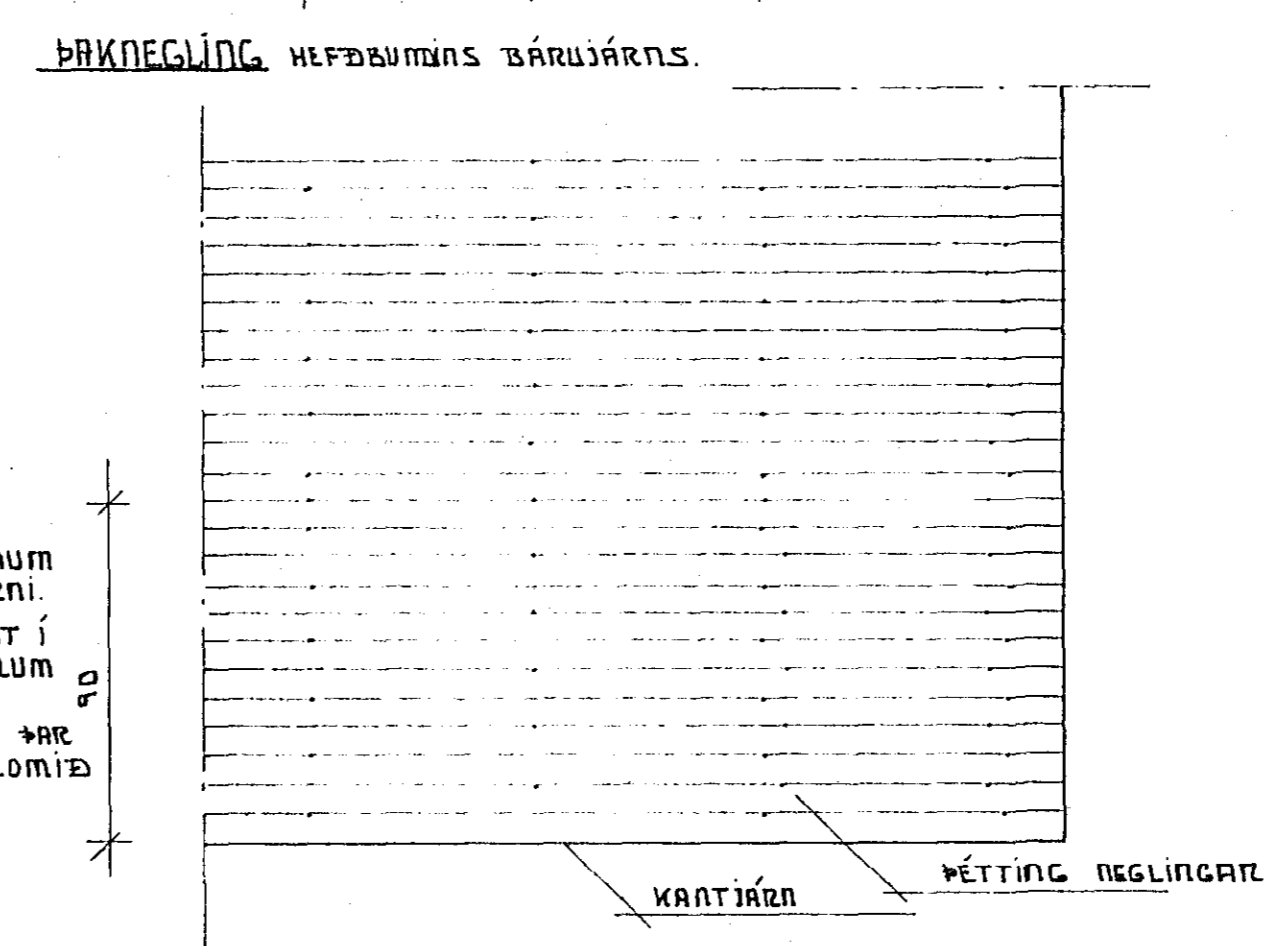
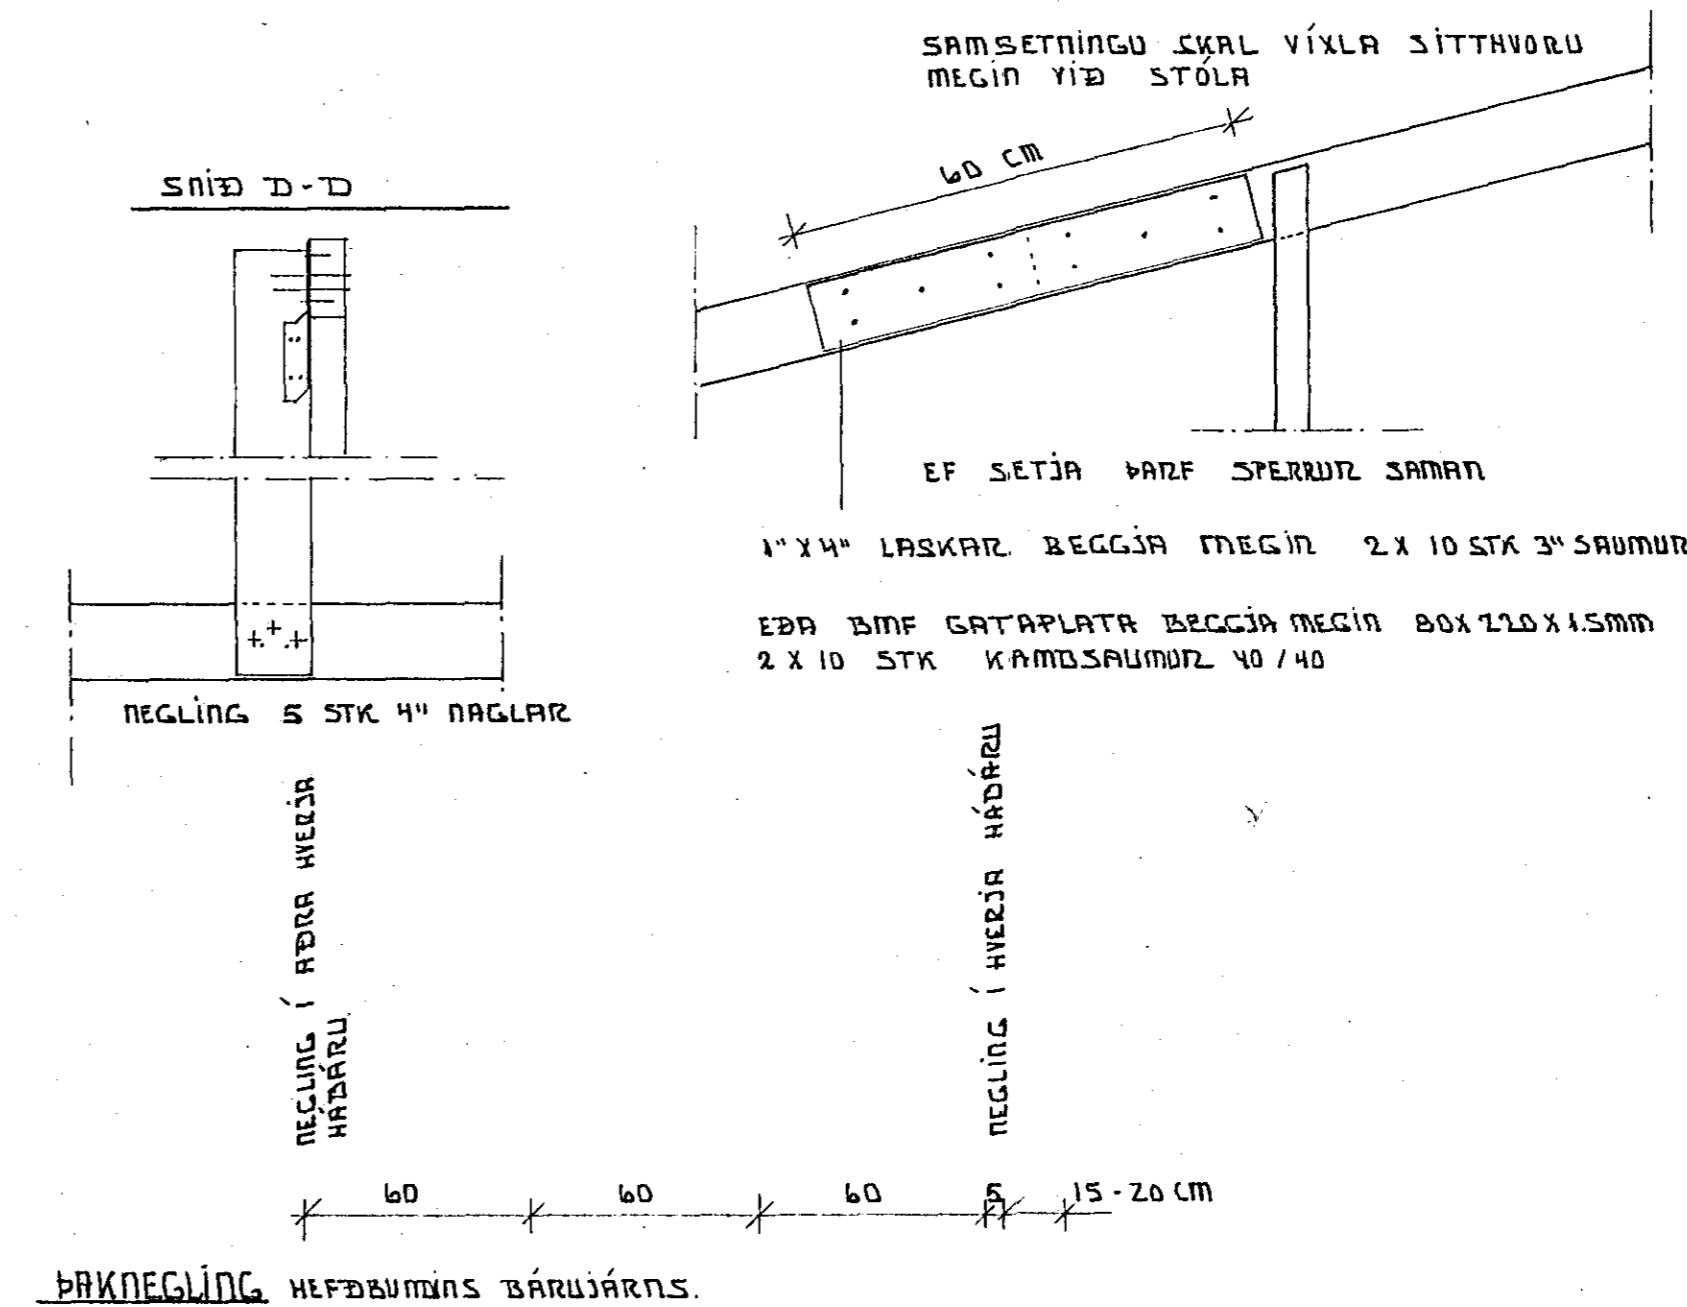


NOTA SKAL SNIÐIN ÞAKSAUM TIL FESTINGAR A ÞAKJÄRNI. ÞAU DÖRÐ SEM ÞAKJÄRNI NEGLIST Í SKAL NEGLA MEÐ 4 STK 3" NAGLUM Í HVERJA SPERRU. ÞAKSAUM SKAL HANNAÐA ÞAR SEM ÞÍ VEIÐUR KÖMIB VÍÐ.

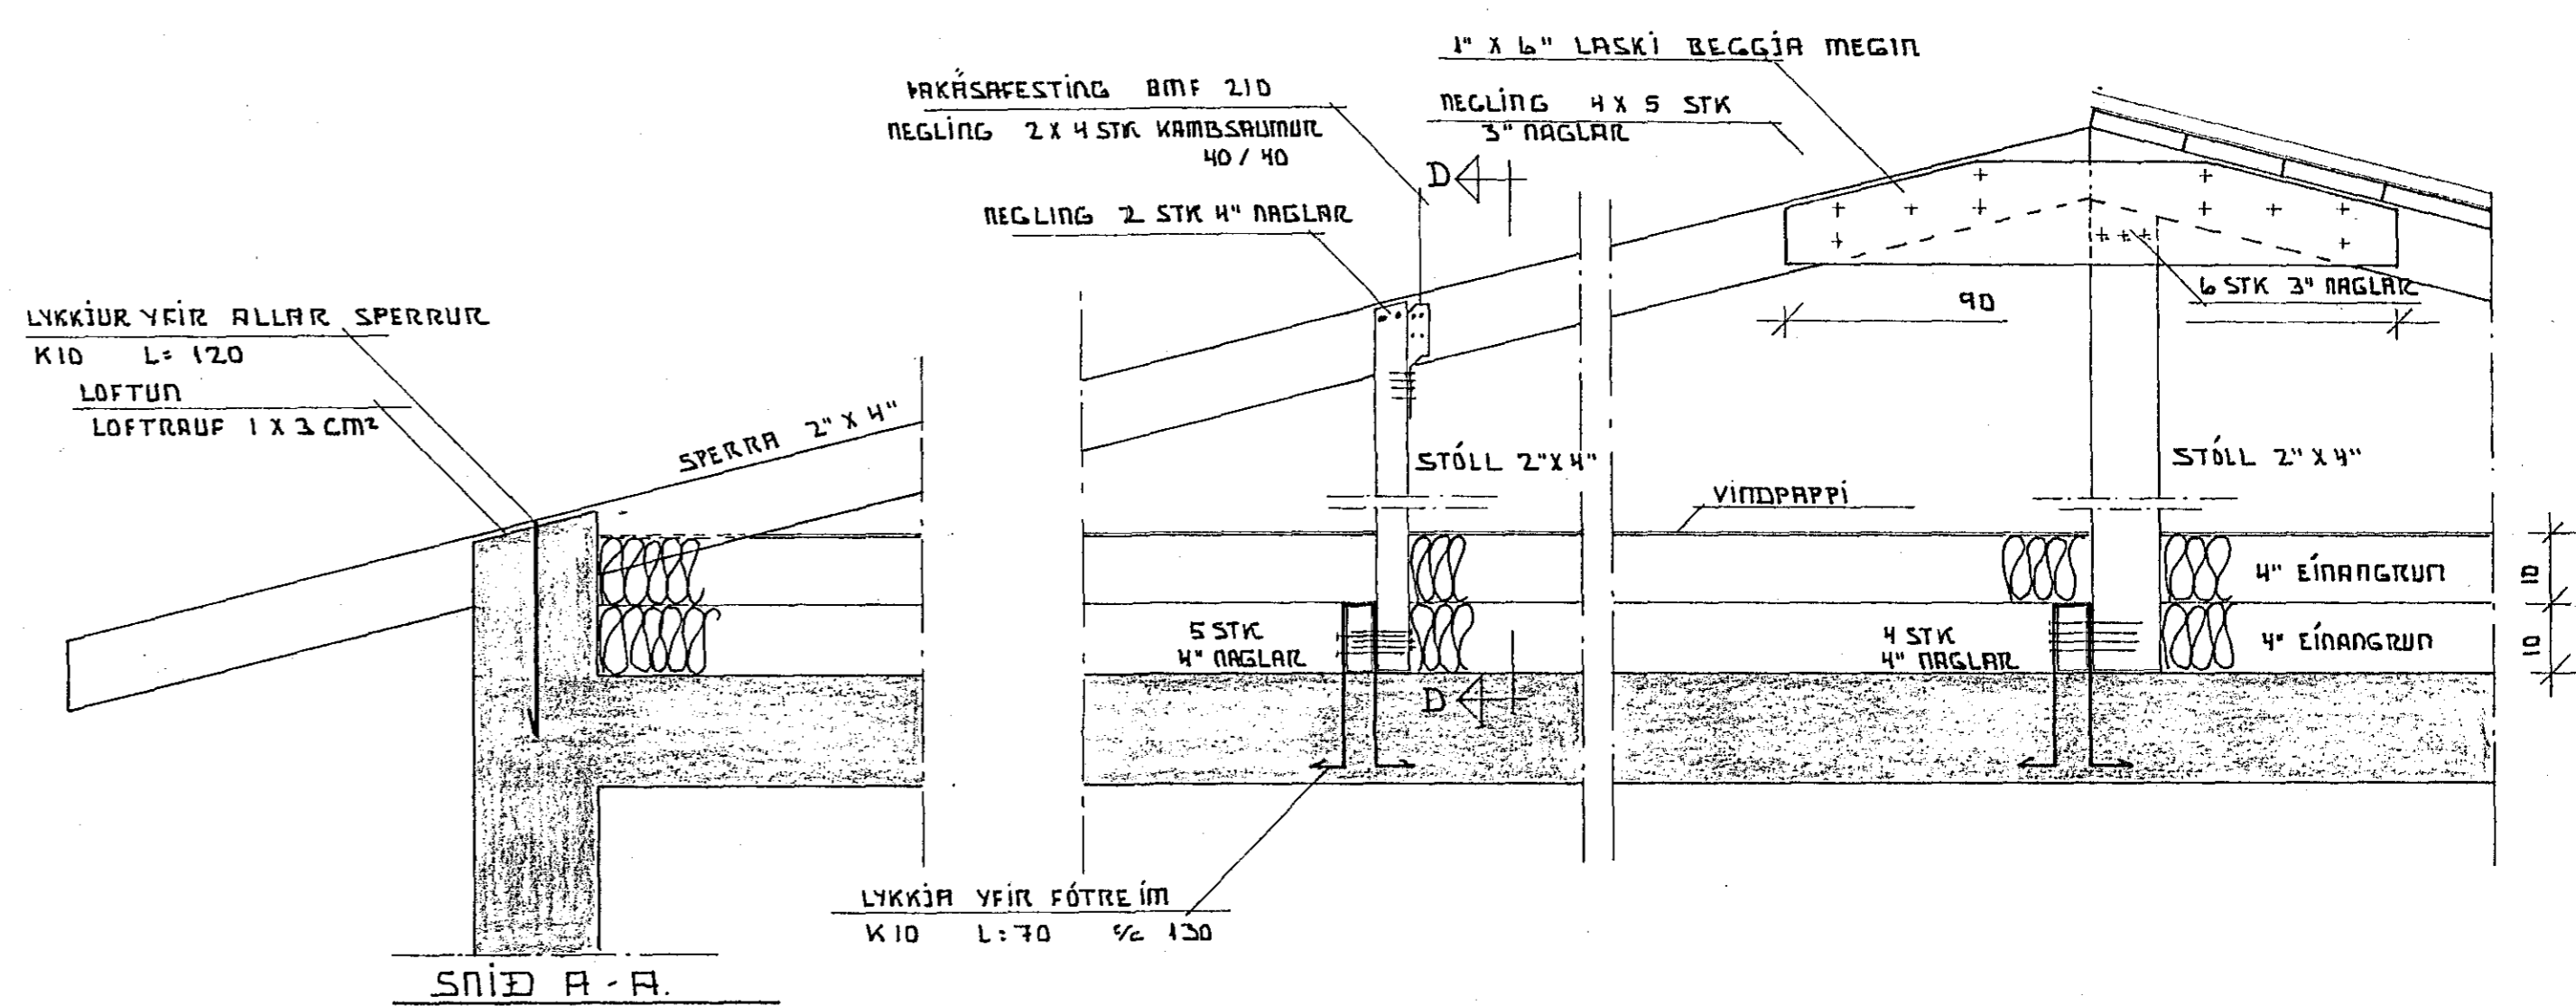

SKYRNINGAR
 ALLAR MÁLSETNINGAR ERU Í CM NEMA ANNAD SÉ TEKIÐ FÁR.
 ALLA SPERRUENÐA SKAL FÚRVERJA SOCM INNIFÖR STYPU.
 K10 MERKIR KAMBSTÁL KS 40
 ALLUR SAUMUR OG FESTINGAR SKAL VERA GALVANISERAD VÍÐ FRÁGANG A ÞAKKANTI SKAL ÞESS GÆTT AÐ SNIÐR KÖMIST EKKI INNUM LOFTRÁSIÐ.
 TÍMSUR SKAL VERA Í FLOKKI V EÐA BÉTRA. 1/2 MERKIR MIÐJU A MIÐJU.

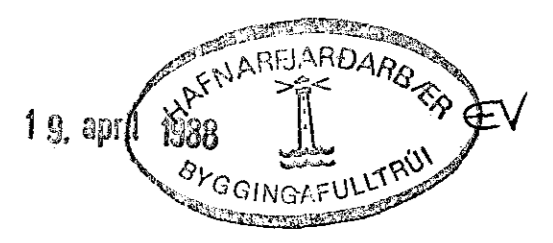

SÍA TEIKNINGAR B-I OG B-II	
REYNIÐBERG 7 HAFNARFIRÐI	ÁGÚST 1987
SPERRUR	MÁLKIVARÐI
	1:50 1:20 1:10
SVENN ÞARLASON BYGGINGA- OG VÆÐINGA-TEIKNINGARFIRMI	TEIKNING B-III