

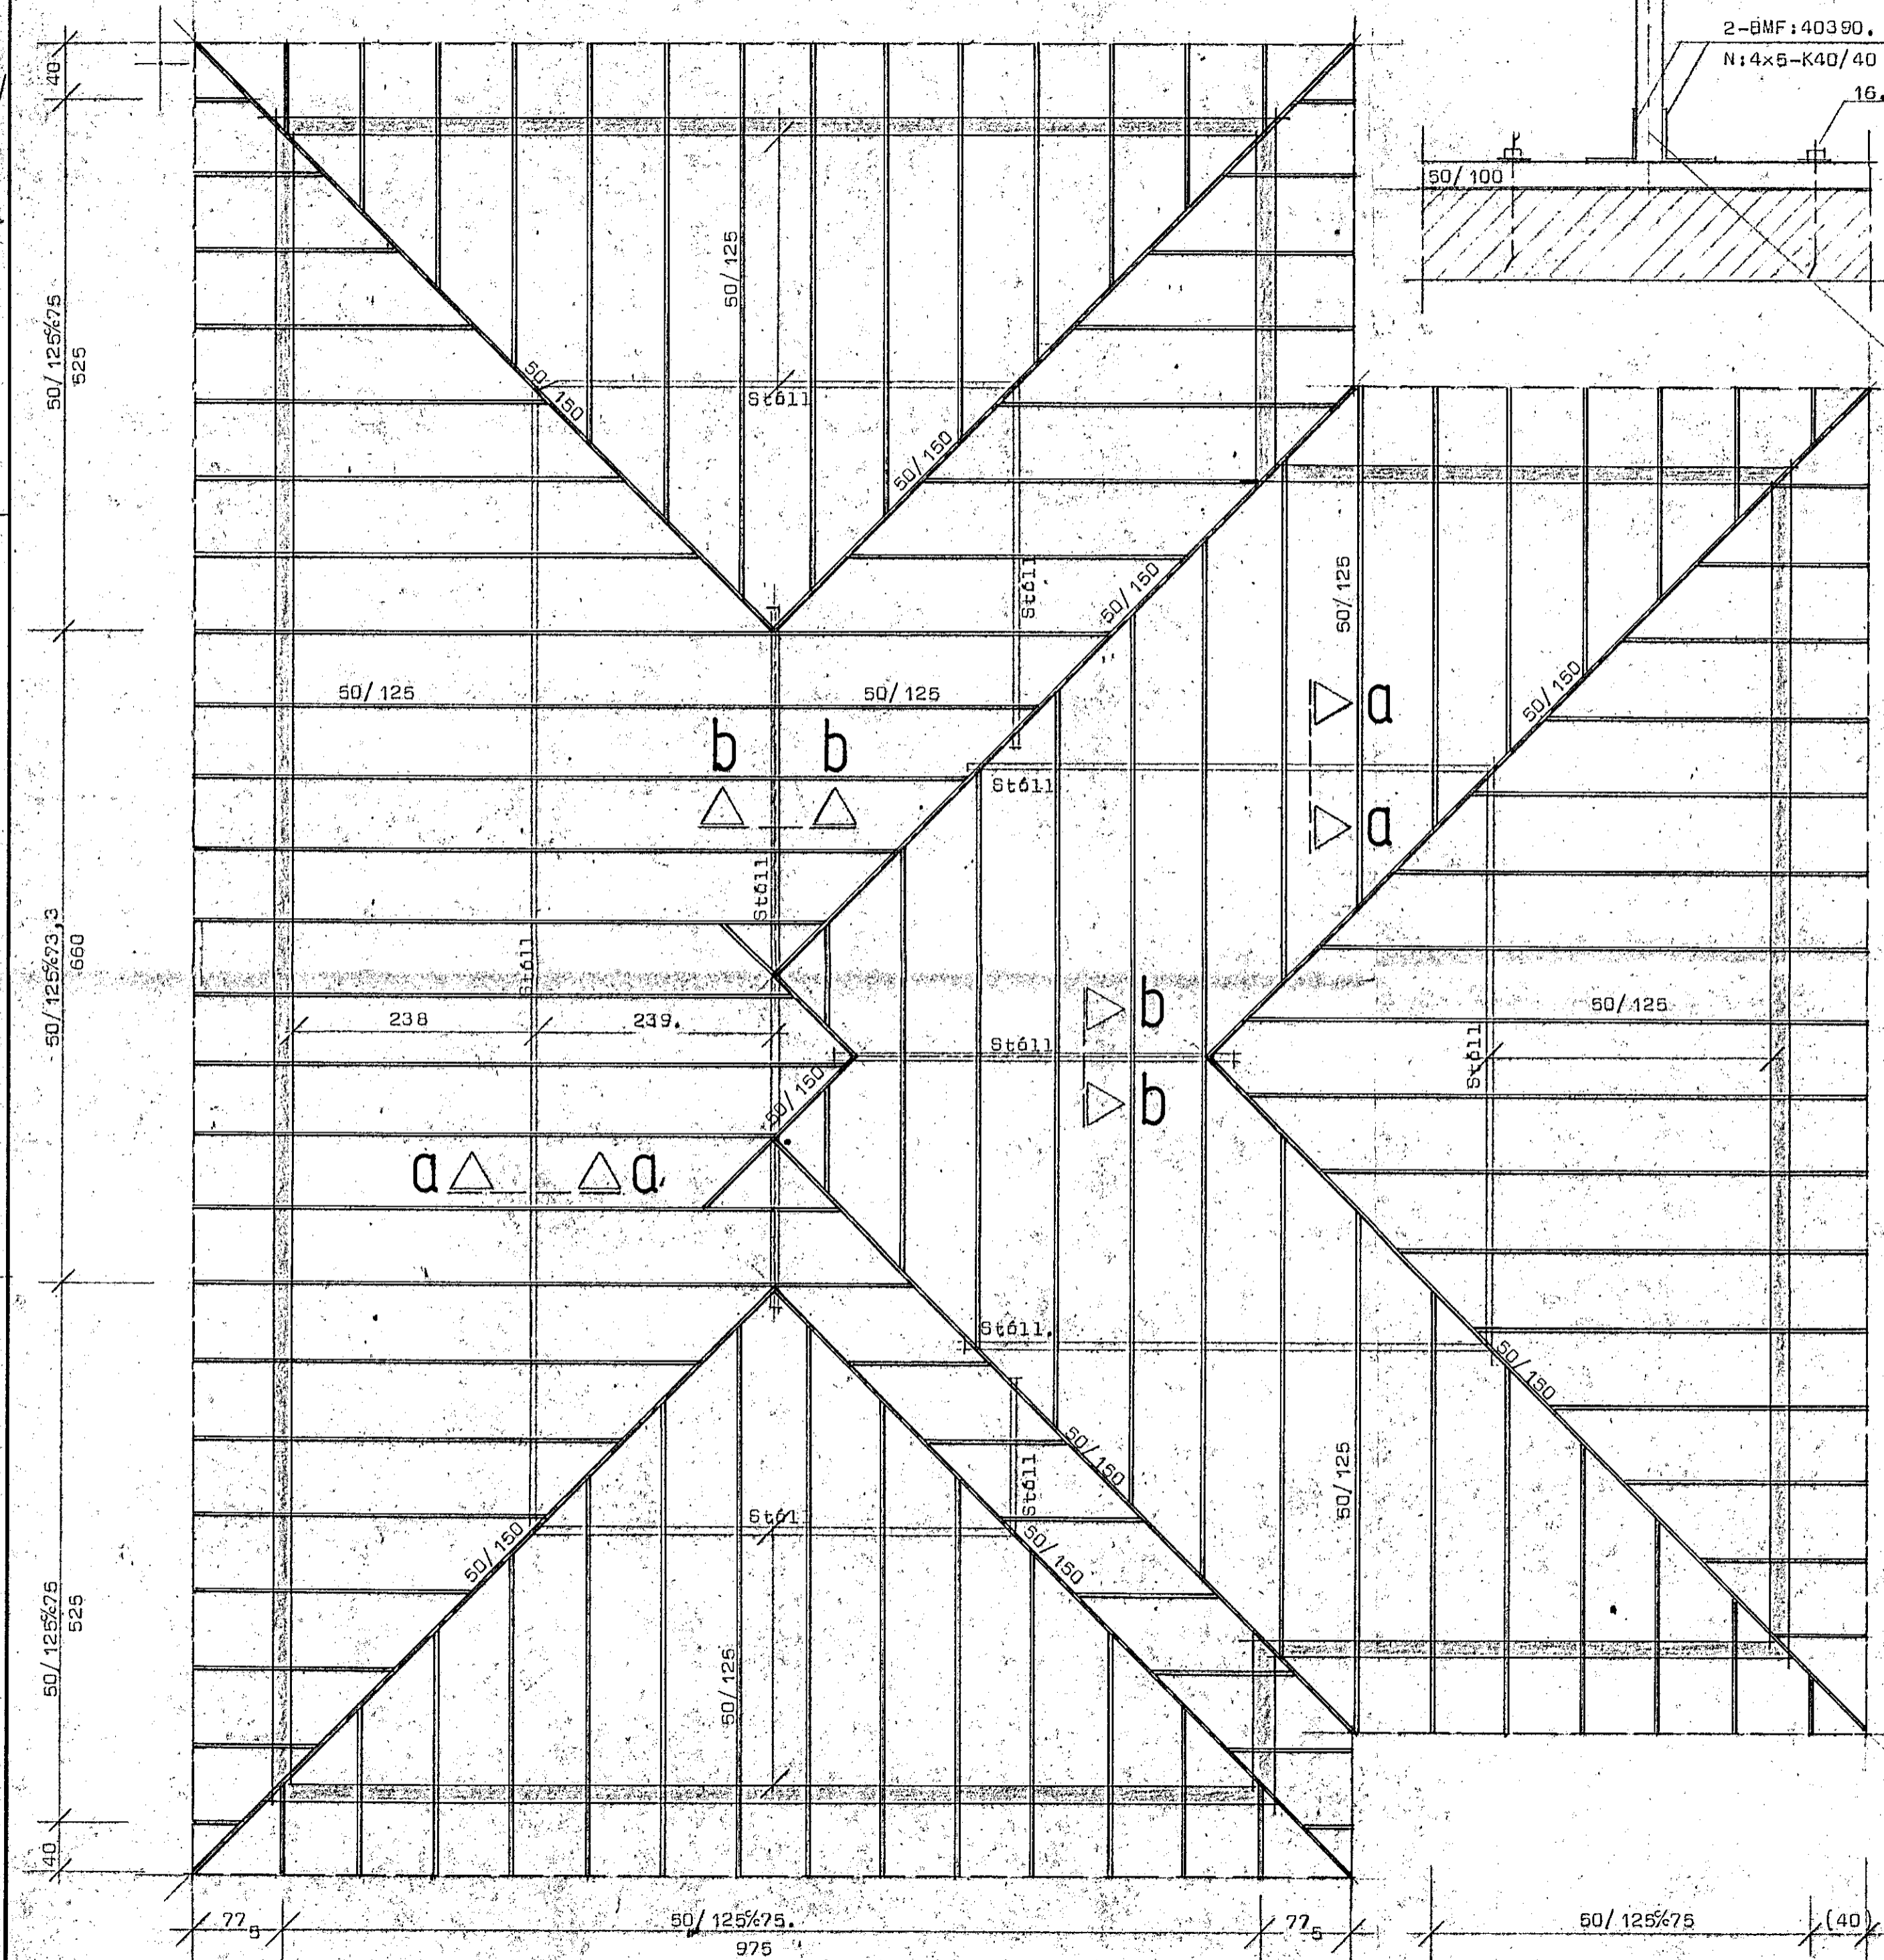



Reyniberg 9 Hafnarfirði

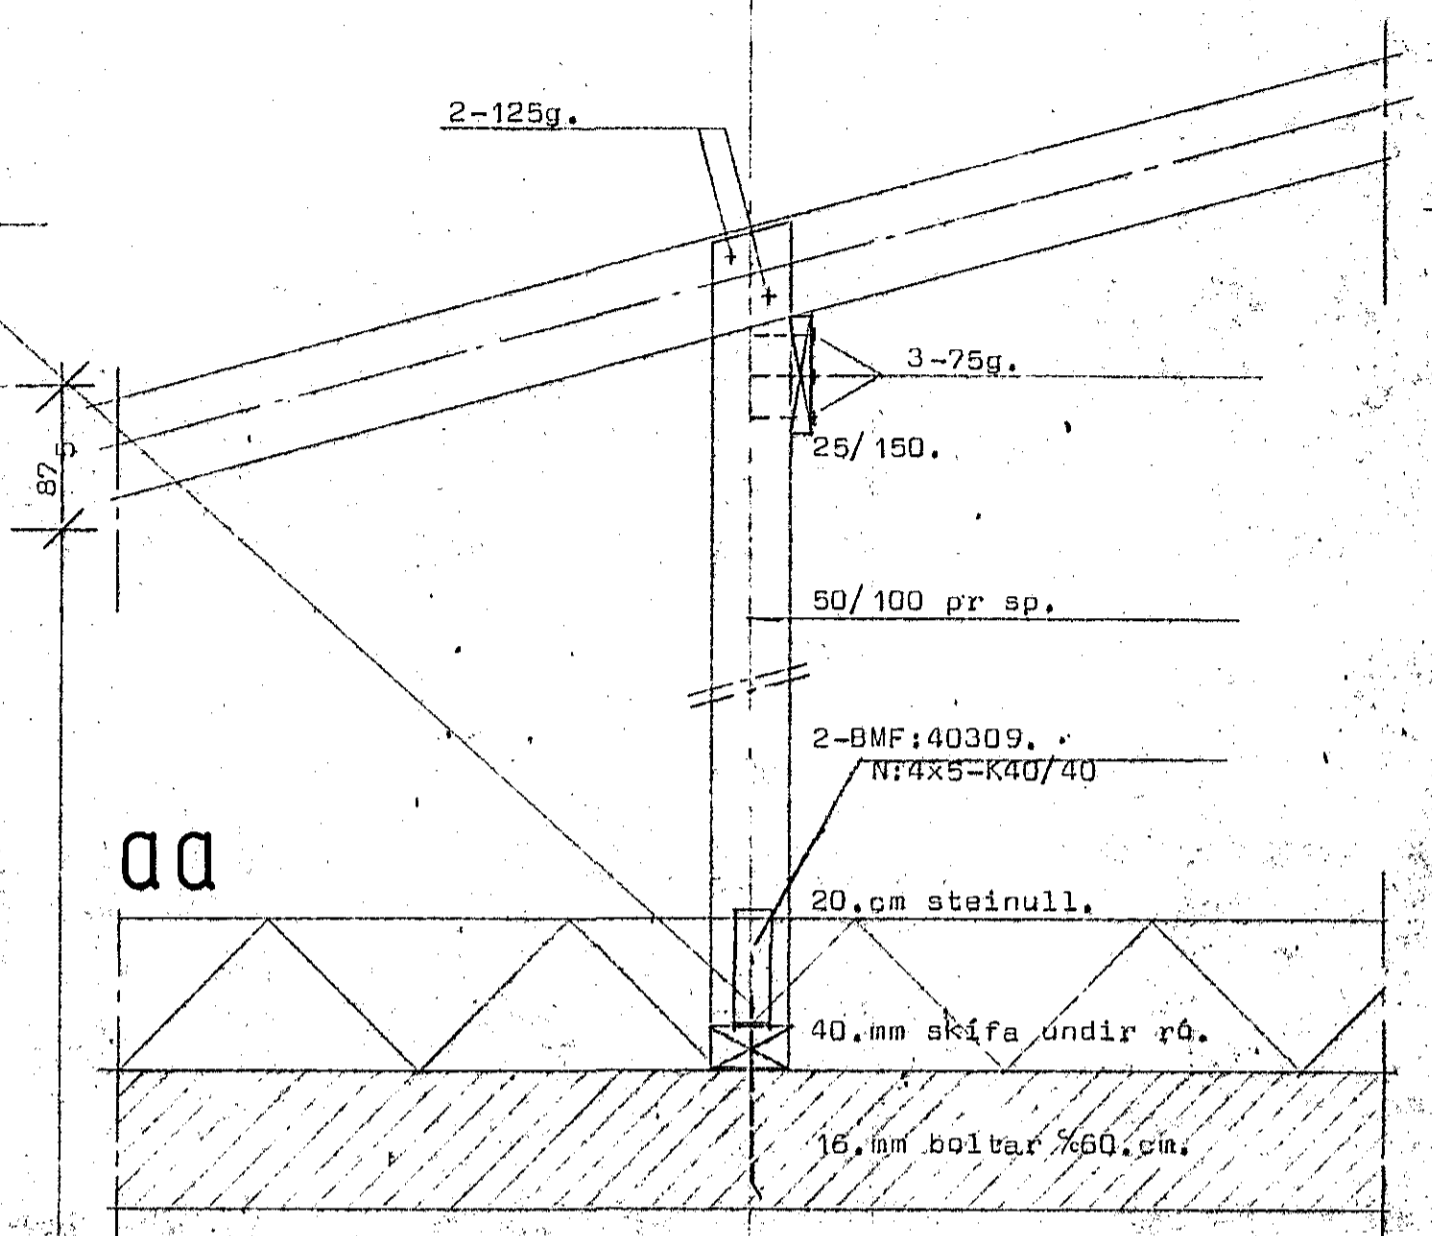

2-BMF:40390.
N:4x5-K40/40
16 mm boltar %60.L=33,vm.

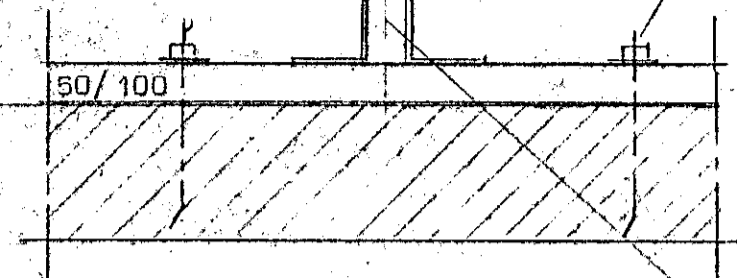

Skýringar:
Sperruefni sé beint húspurtt og laust við stóra kvisti og sprungur.
Bera skal brúnt C-tox á alla sperruenda og sperrur í skurðarlínum milli þaka.
Þak skal þéttklæða með 25/150 neglt í hverja sperru með 3-75g.
Þakjárn skal negla á eftirfarandi hátt sé annað ekki tekið fram af framleiðanda. Neðsta naglaraði sé 10cm ofan við plötukant neglt í hverja báru. Næstu tvær naglaraðir séu með 48cm millibili neglt í aðrahverja báru. Ör því séu mest 80cm milli þaglaraða neglt í aðrahverja báru. Í plötukant milli naglaraða skal negla 1 nagla. Naglar séu zinkhúðaðir og með viðnámskömbum eða snúnir og með þéttingu undir hana.

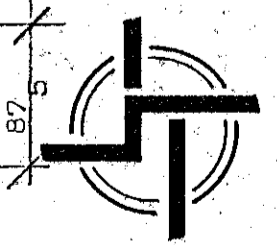

STADALHÚS S.F.
TEIKNISTOFA SÍÐUMÚLA 31 SÍMI 83141

VERKEFNI Þakviðir	DAGS. 1987 MKV. 1:50 BR. BLAD NR 2.03.	VERK NR 87-24 OK. Jóni
Reyniberg 9 Hafnarfirði SIGURDUR GUDMUNDSSON SIGURDUR P. KRISTJÁNSSON FTÍ		