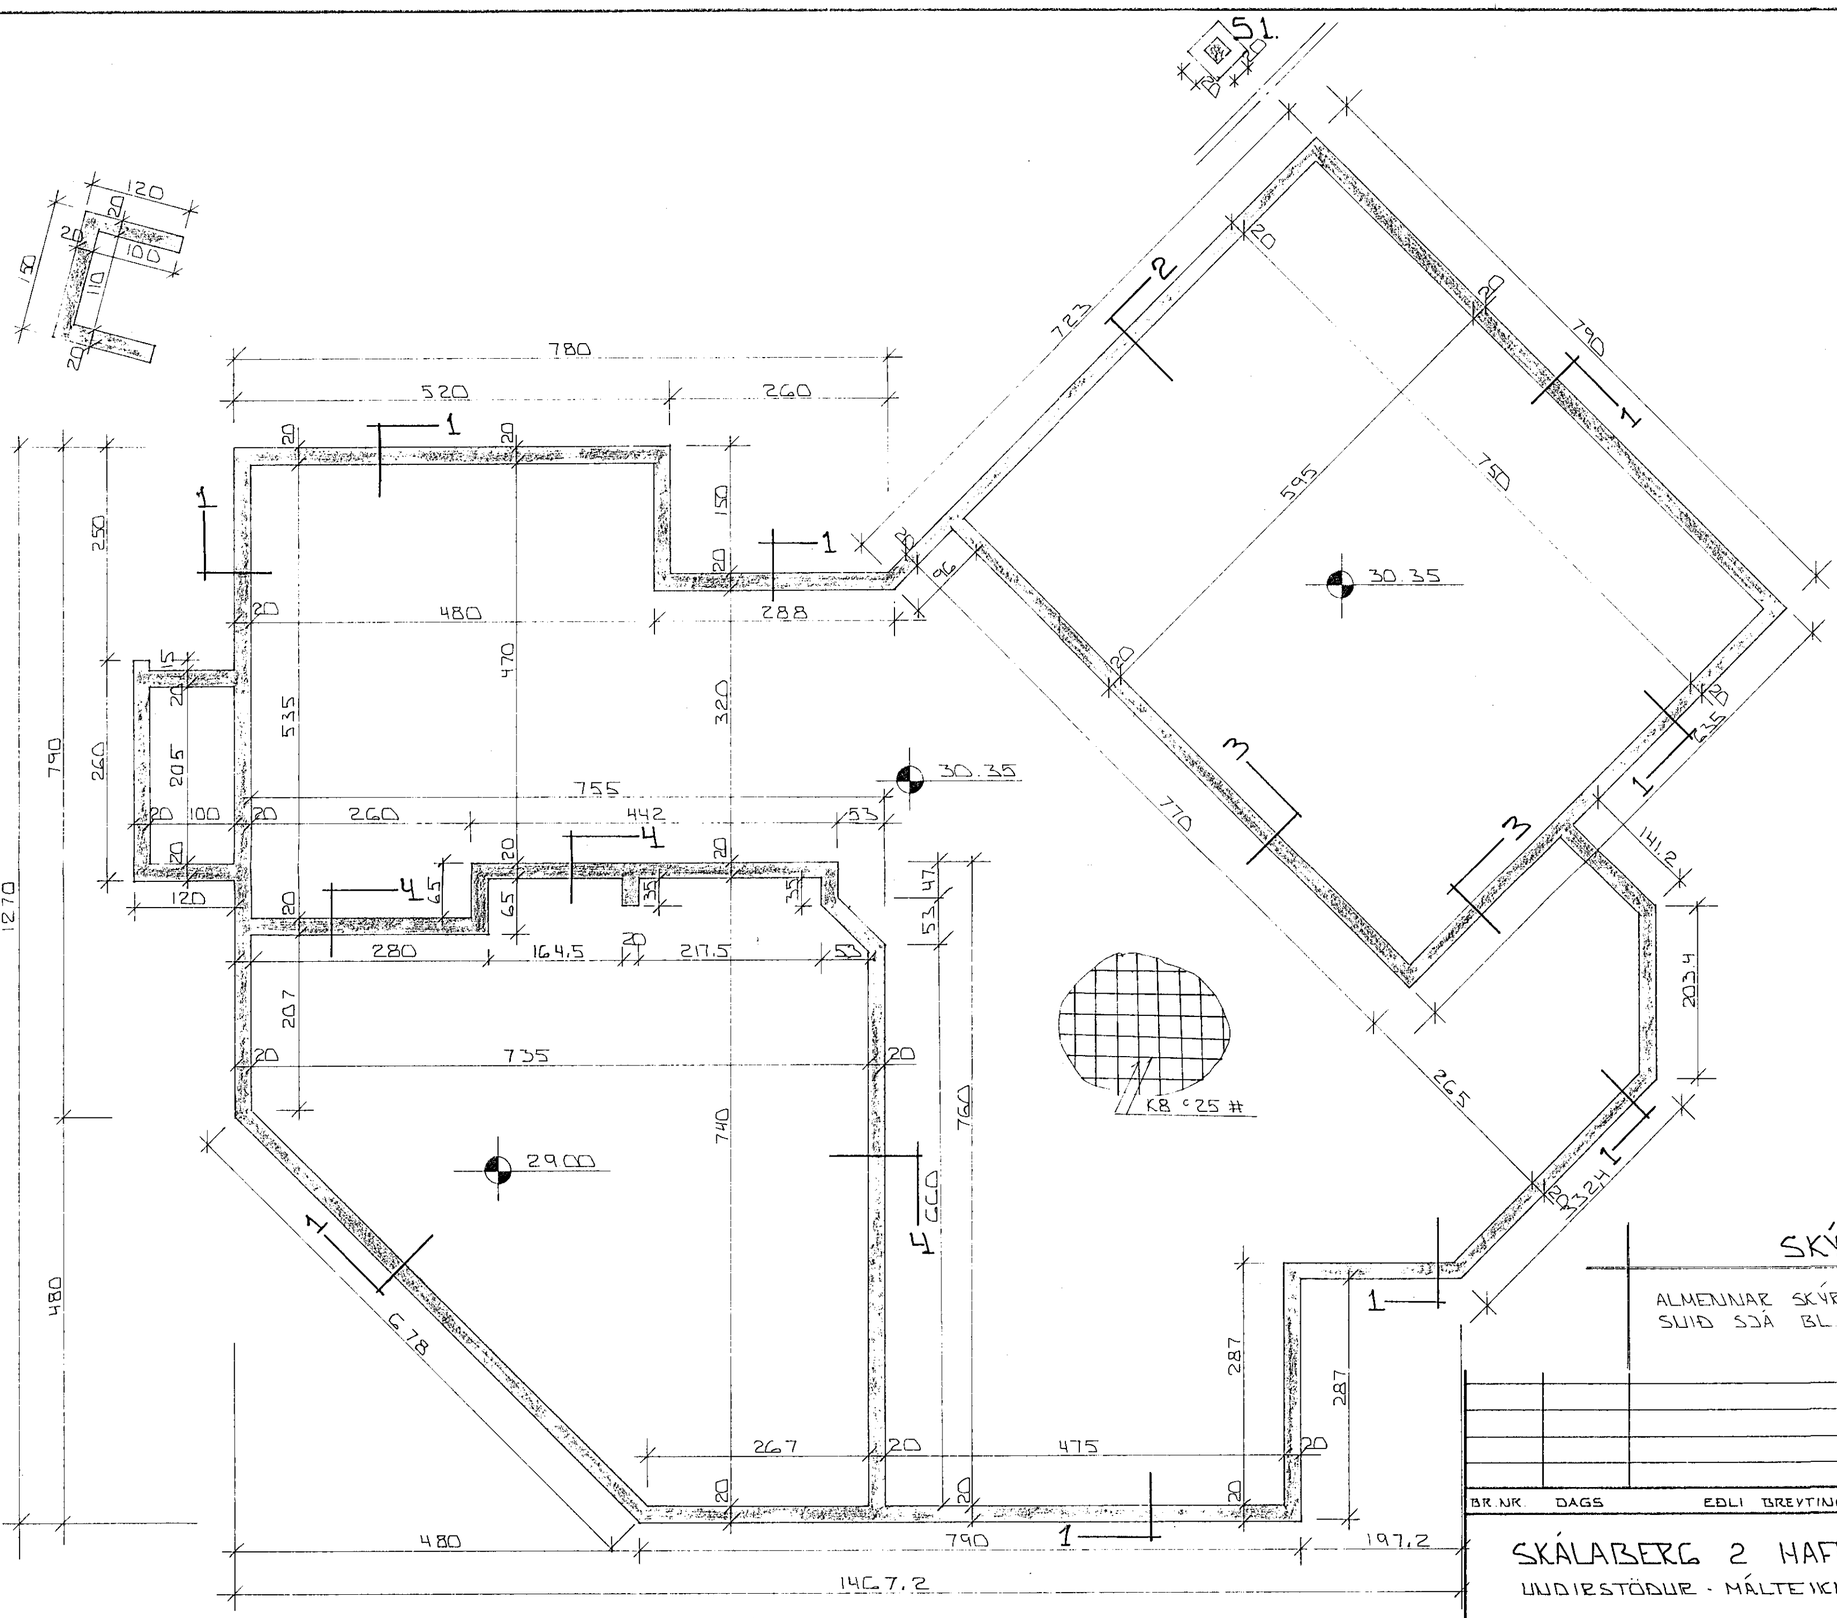

GRUNNMYND 1 : 50

STEYPA:

S > 250

VS ≤ 0.5

LOFT ≥ 6 %

SEMENT ≥ 300 KG/M³

HAFNARFJARÐARBÆR
02 MAY 1991
BYGGINGAFULLTRÚINN

SKÝRINGAR

ALMENNAR SKÝRINGAR SJÁ BL NR 1 - 01
SUÐ SJÁ BL NR 1 - 03.

BR.NR.	DAGS	EÐLI BREYTINGAR	SIGN.

SKÁLABERG 2 HAFNARFIRÐI

UNDIRSTÖÐUR - MÁLTEIKN.

MÆLIKV. 1 : 50

DAGS NÓV '90
HANNAÐ GJ
TEIKNAÐ GH
VERK NR 9057
BLAÐ NR 1 - 02

SIGURÐUR ÞORLEIFSSON TÆKNIFRÆÐINGUR F.T.F.I.
STRANDGÖTU 11 HAFNARFIRÐI SÍMI 54751/54255