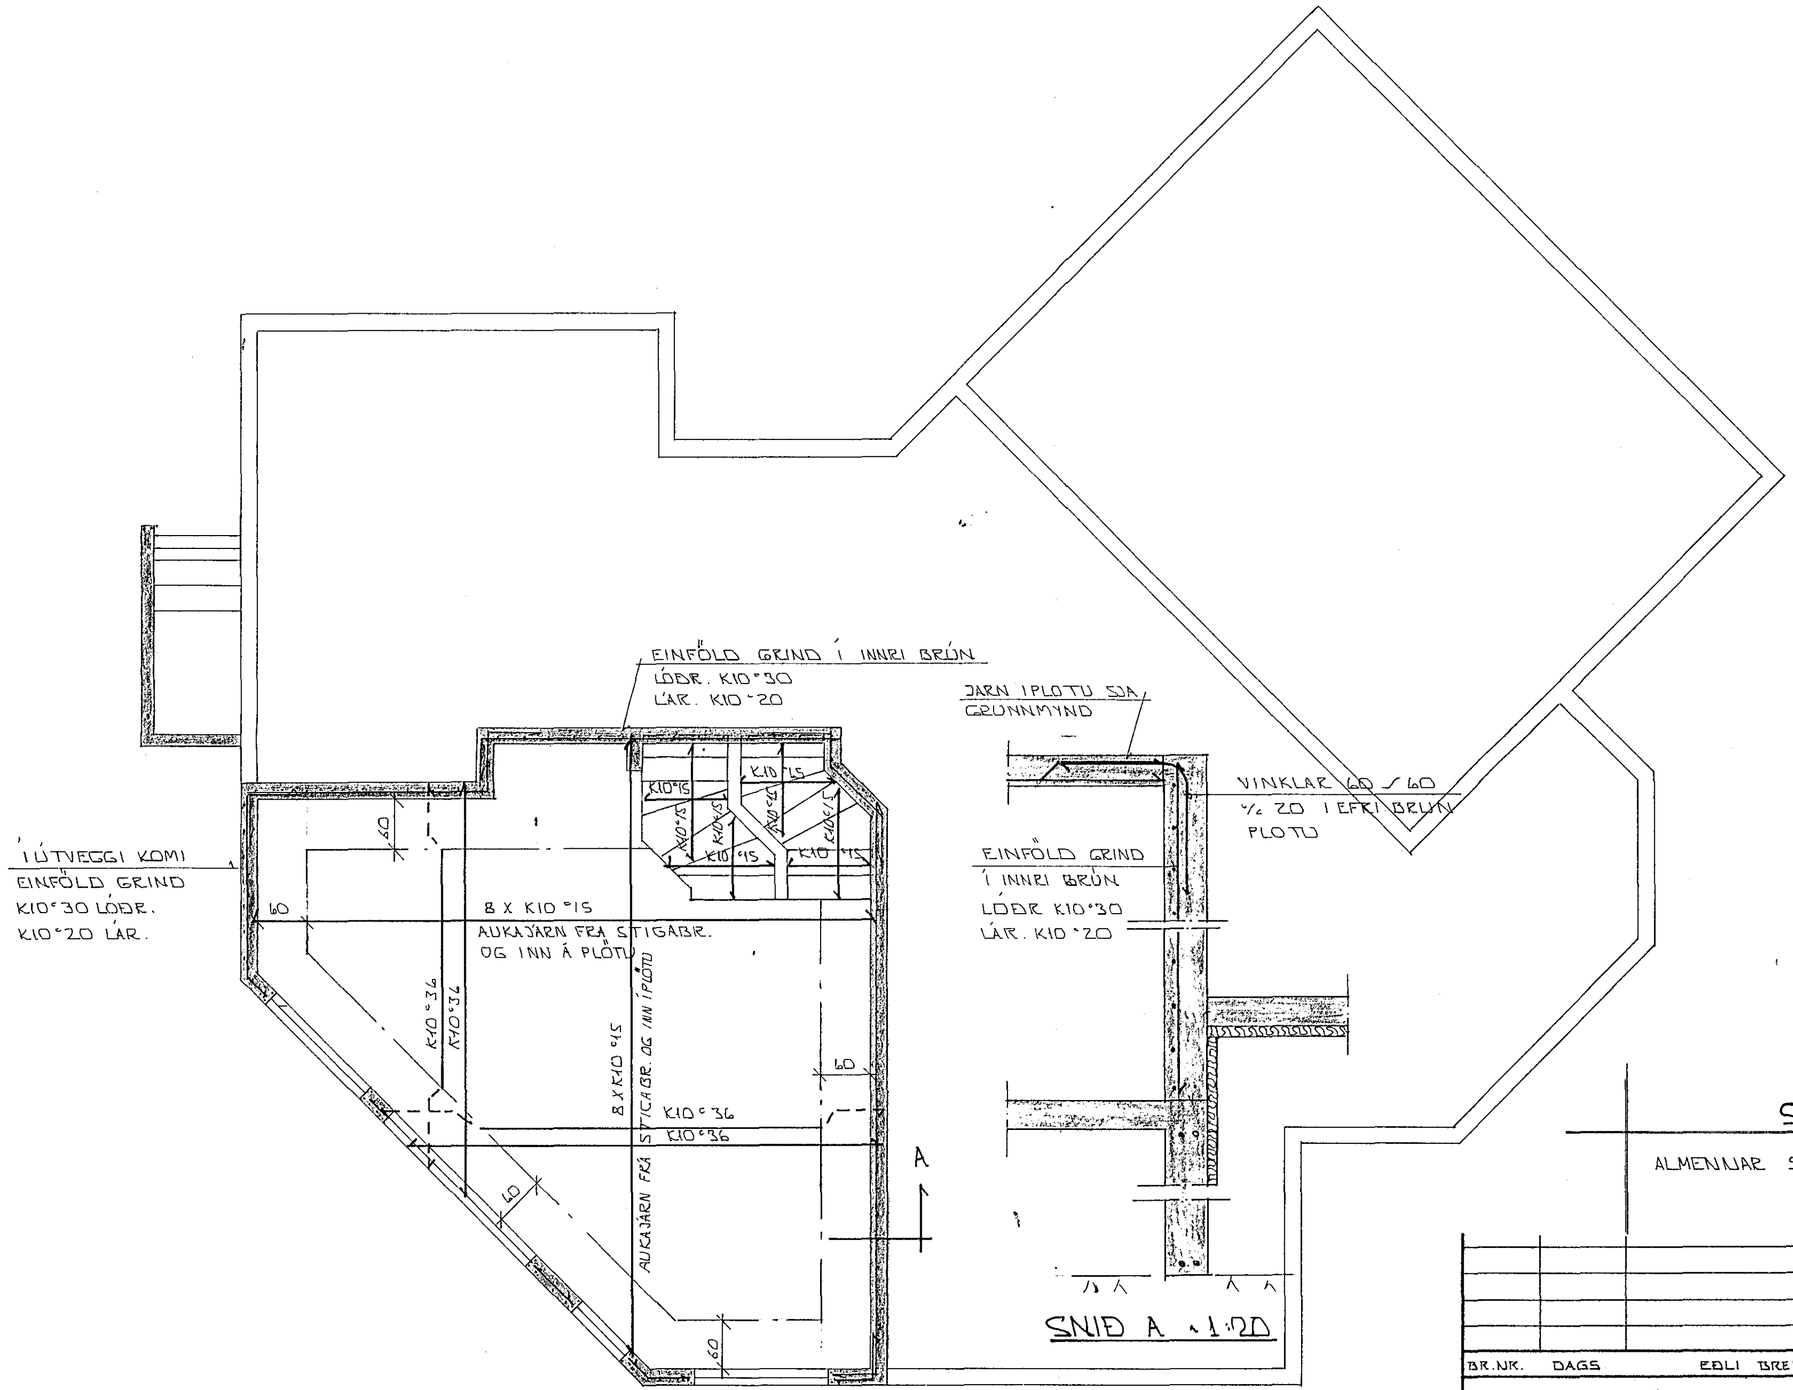

GRUNNMYND 1 : 50

SNIÐ A 1:20

HAFNARFJARÐARBÆR
02 MAY 1991
BYGGINGAFULLTRÚINN

STEYPA:
S > 250
VS ≤ 0.5
LOFT ≥ 6%
SEMENT ≥ 300 KG/M³

SKÝRINGAR

ALMENNAR SKÝRINGAR SJÁ BL. NR. 1 - 01.

BR.NR.	DAGS	EÐLI BREYTINGAR	SIGN.

SKÁLABERG 2 HAFNARFIRÐI
BENDING VEGGJA JARÐHÆÐAR
BENDING PLÖTU YFIR JARÐHÆÐ
MÆLIKV. 1 1 : 50

DAGS.
HANNAÐ
TEIKNAÐ
VERK NR. 9057
BLAÐ NR. 1 - 04

SIGURÐUR ÞORLEIFSSON TÆKNIFRÆÐINGUR F.T.F.Í.
STRANDGÖTU 11 HAFNARFIRÐI SÍMI 54751/54255