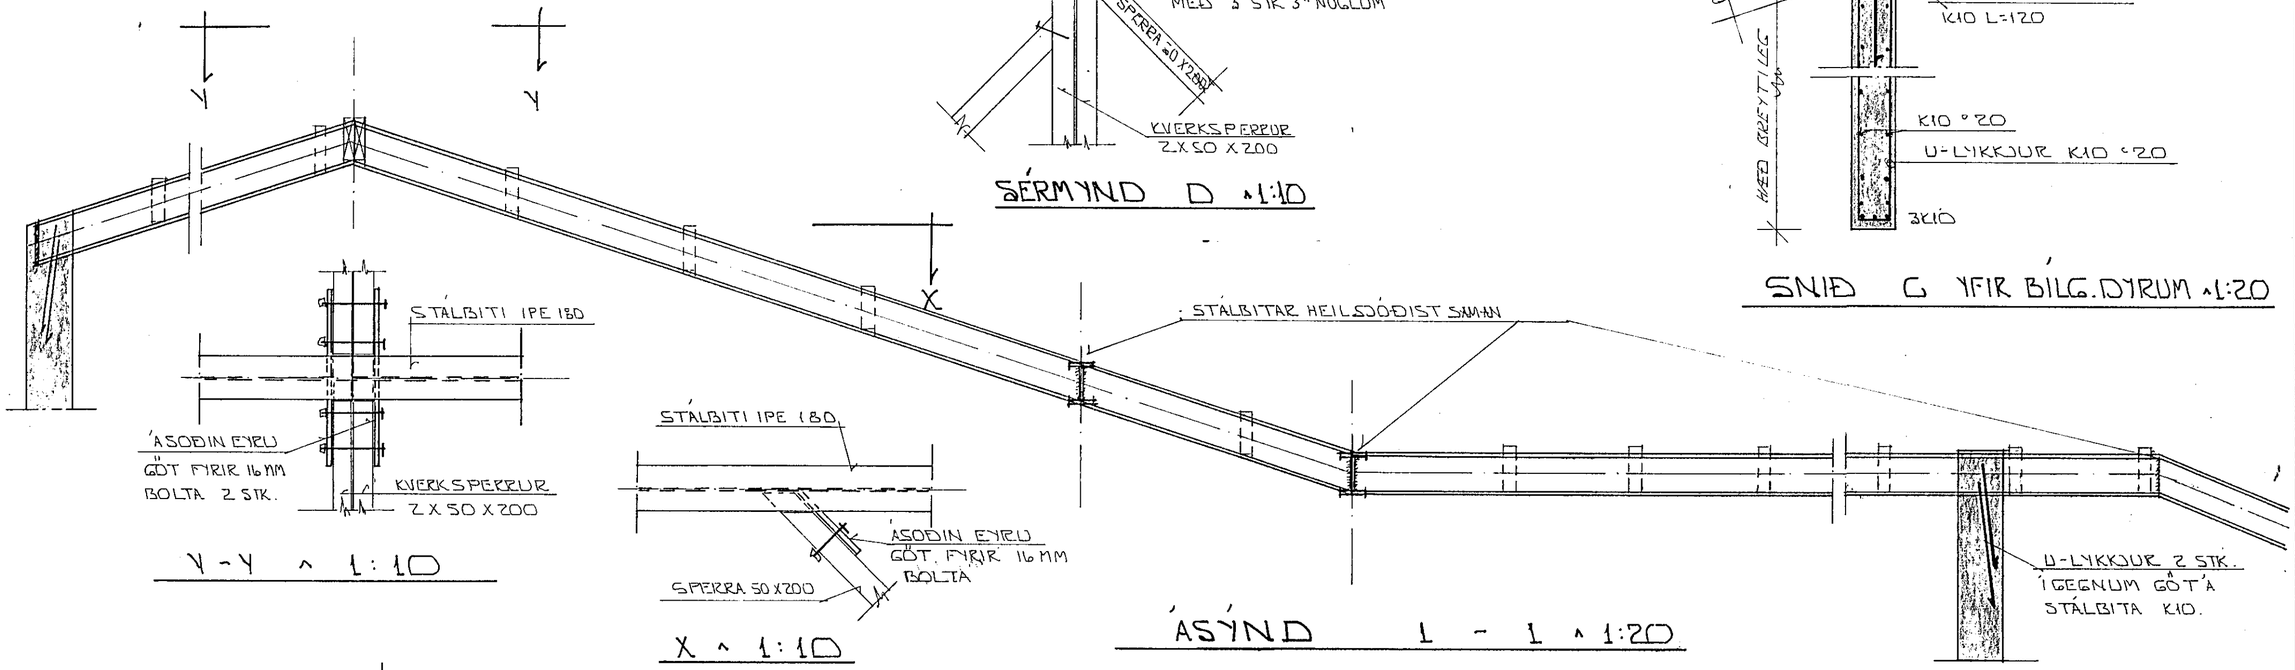

ÁSÝND 1 - 1 ∿ 1:20

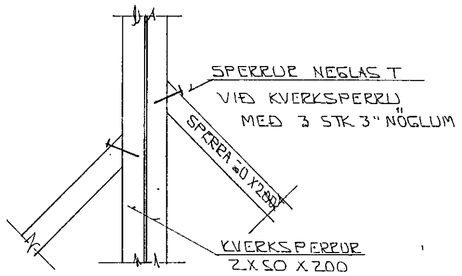

SÉRMYND D ∿ 1:10

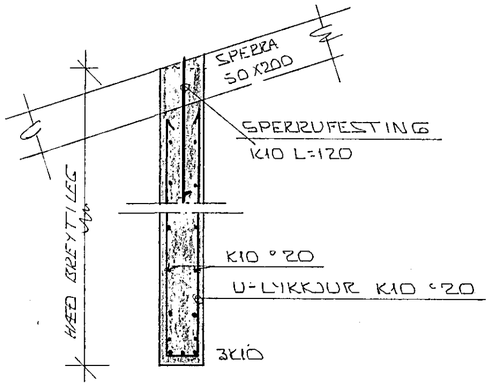

SNIÐ C YFIR BÍLG.DYRUM ∿1:20

Y - Y ∿ 1:10

X ∿ 1:10

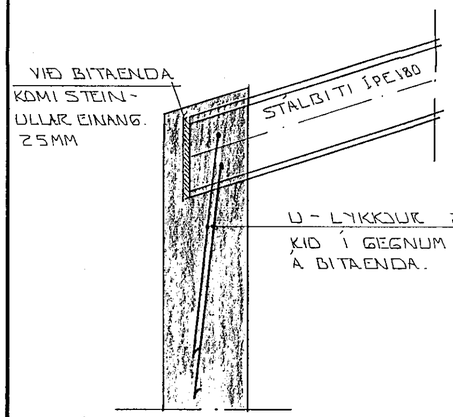

FRÁGANGUR STÁLBITA Í VEGG
1:10

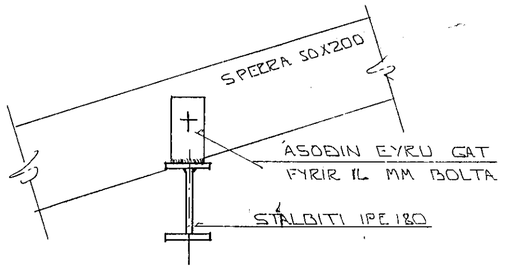

SNIÐ B ∿ 1:10

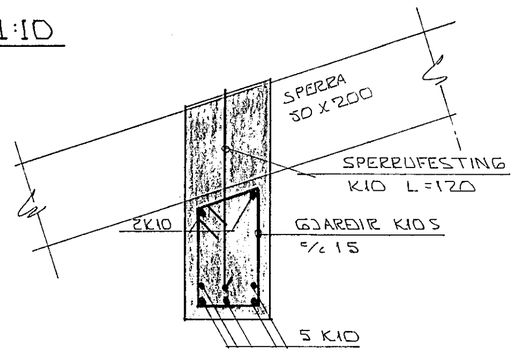

SNIÐ A Í BITA ∿ 1:10

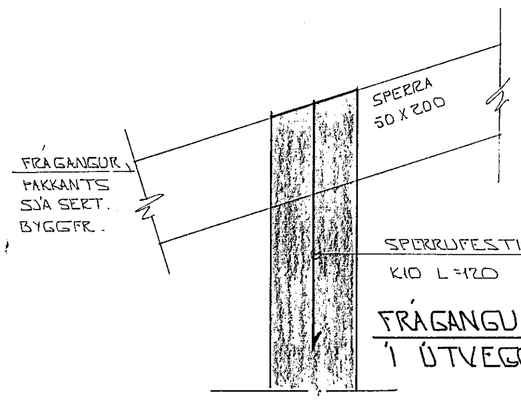

FRÁGANGUR SPERRU
Í ÚTVEGG ∿ 1:10

SKÝRINGAR:

ALMENNAR SKÝRINGAR SJÁ BL. NR. 1-01
SNIÐ OG SÉRM. ÁSÝND SJÁ BL. 1-05

HAFNARFJARÐARBÆR
02 MAY 1991
BYGGINGAFULLTRÚINN

BR.NR.	DAGS	EÐLI BREYTINGAR	SIGN.

SKÁLABERG 2 HAFNARFIRÐI

SNIÐ SÉRM. OG ÁSÝNDIR Í ÞAKI.

MÆLIKV. ∿1:20 ∿1:10

DAGS. APRÍL '91
HANNAÐ
TEIKNAÐ ÞÞ.
VERK NR. 9057

SIGURÐUR ÞORLEIFSSON TÆKNIFRÆÐINGUR F.T.F.Í.
STRANDGÖTU 11 HAFNARFIRÐI SÍMI 54751/54255

BLAÐ NR. 1-06