


GRUNNMYND - UNDIRSTÖÐUR 1:50

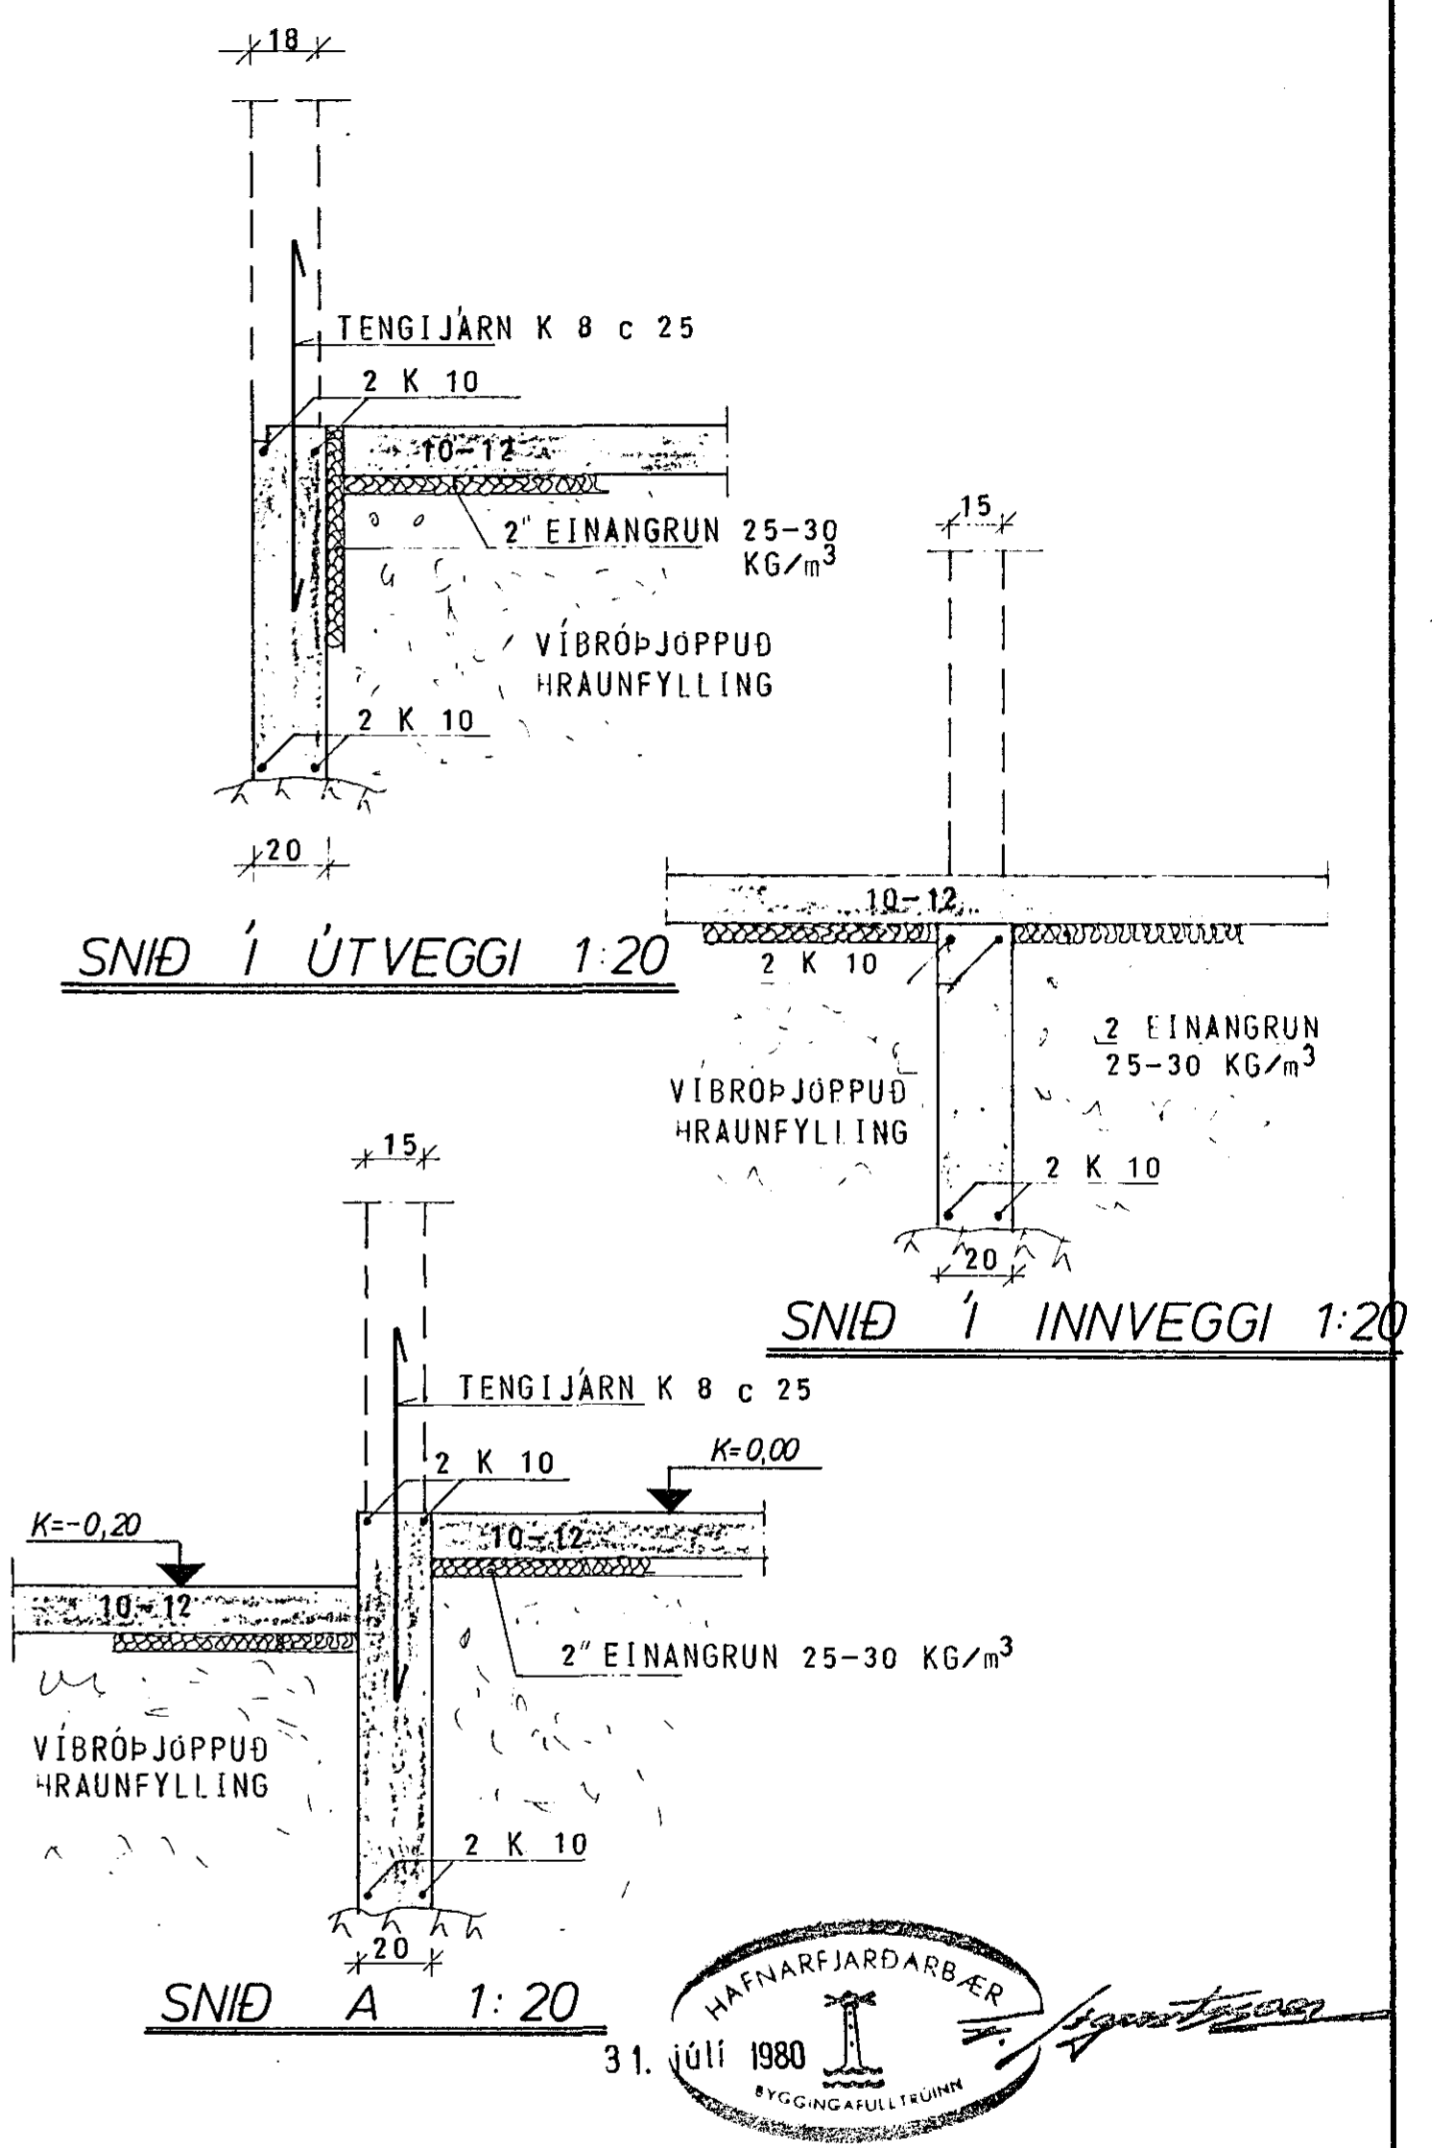

ATH. KÖTAR ERU AFSTADIR SJÁ RETTA KÖTA A LAGNATEIKNINGUM.

SKÝRINGAR SJÁ TEIKN. NR. 1.0.

HÚS C I

TÚNHVAMMUR 10	MÆLIKVARDI 1:50	VERK 8001	TEIKN NR 11.
UNDIRSTÖÐUR	Hannað: <i>[Signature]</i> Teiknað: <i>[Signature]</i>	Yfirfarið: <i>[Signature]</i> Samb: <i>[Signature]</i>	DAGS JÚN. '80
JÓHANN GUNNAR BERGPÓRSSON STRANDGÖTU 11 - HAFNARFIRDI - SÍMI 53315	VERKFR MVFI	BREYTT	

