
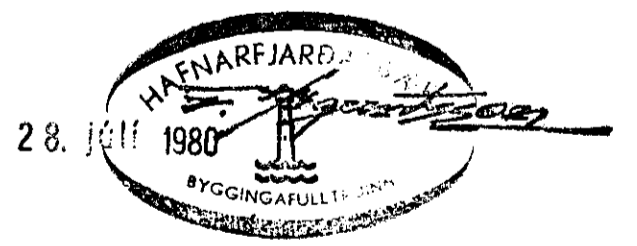


GRUNNMYND - UNDIRSTÖÐUR 1:50

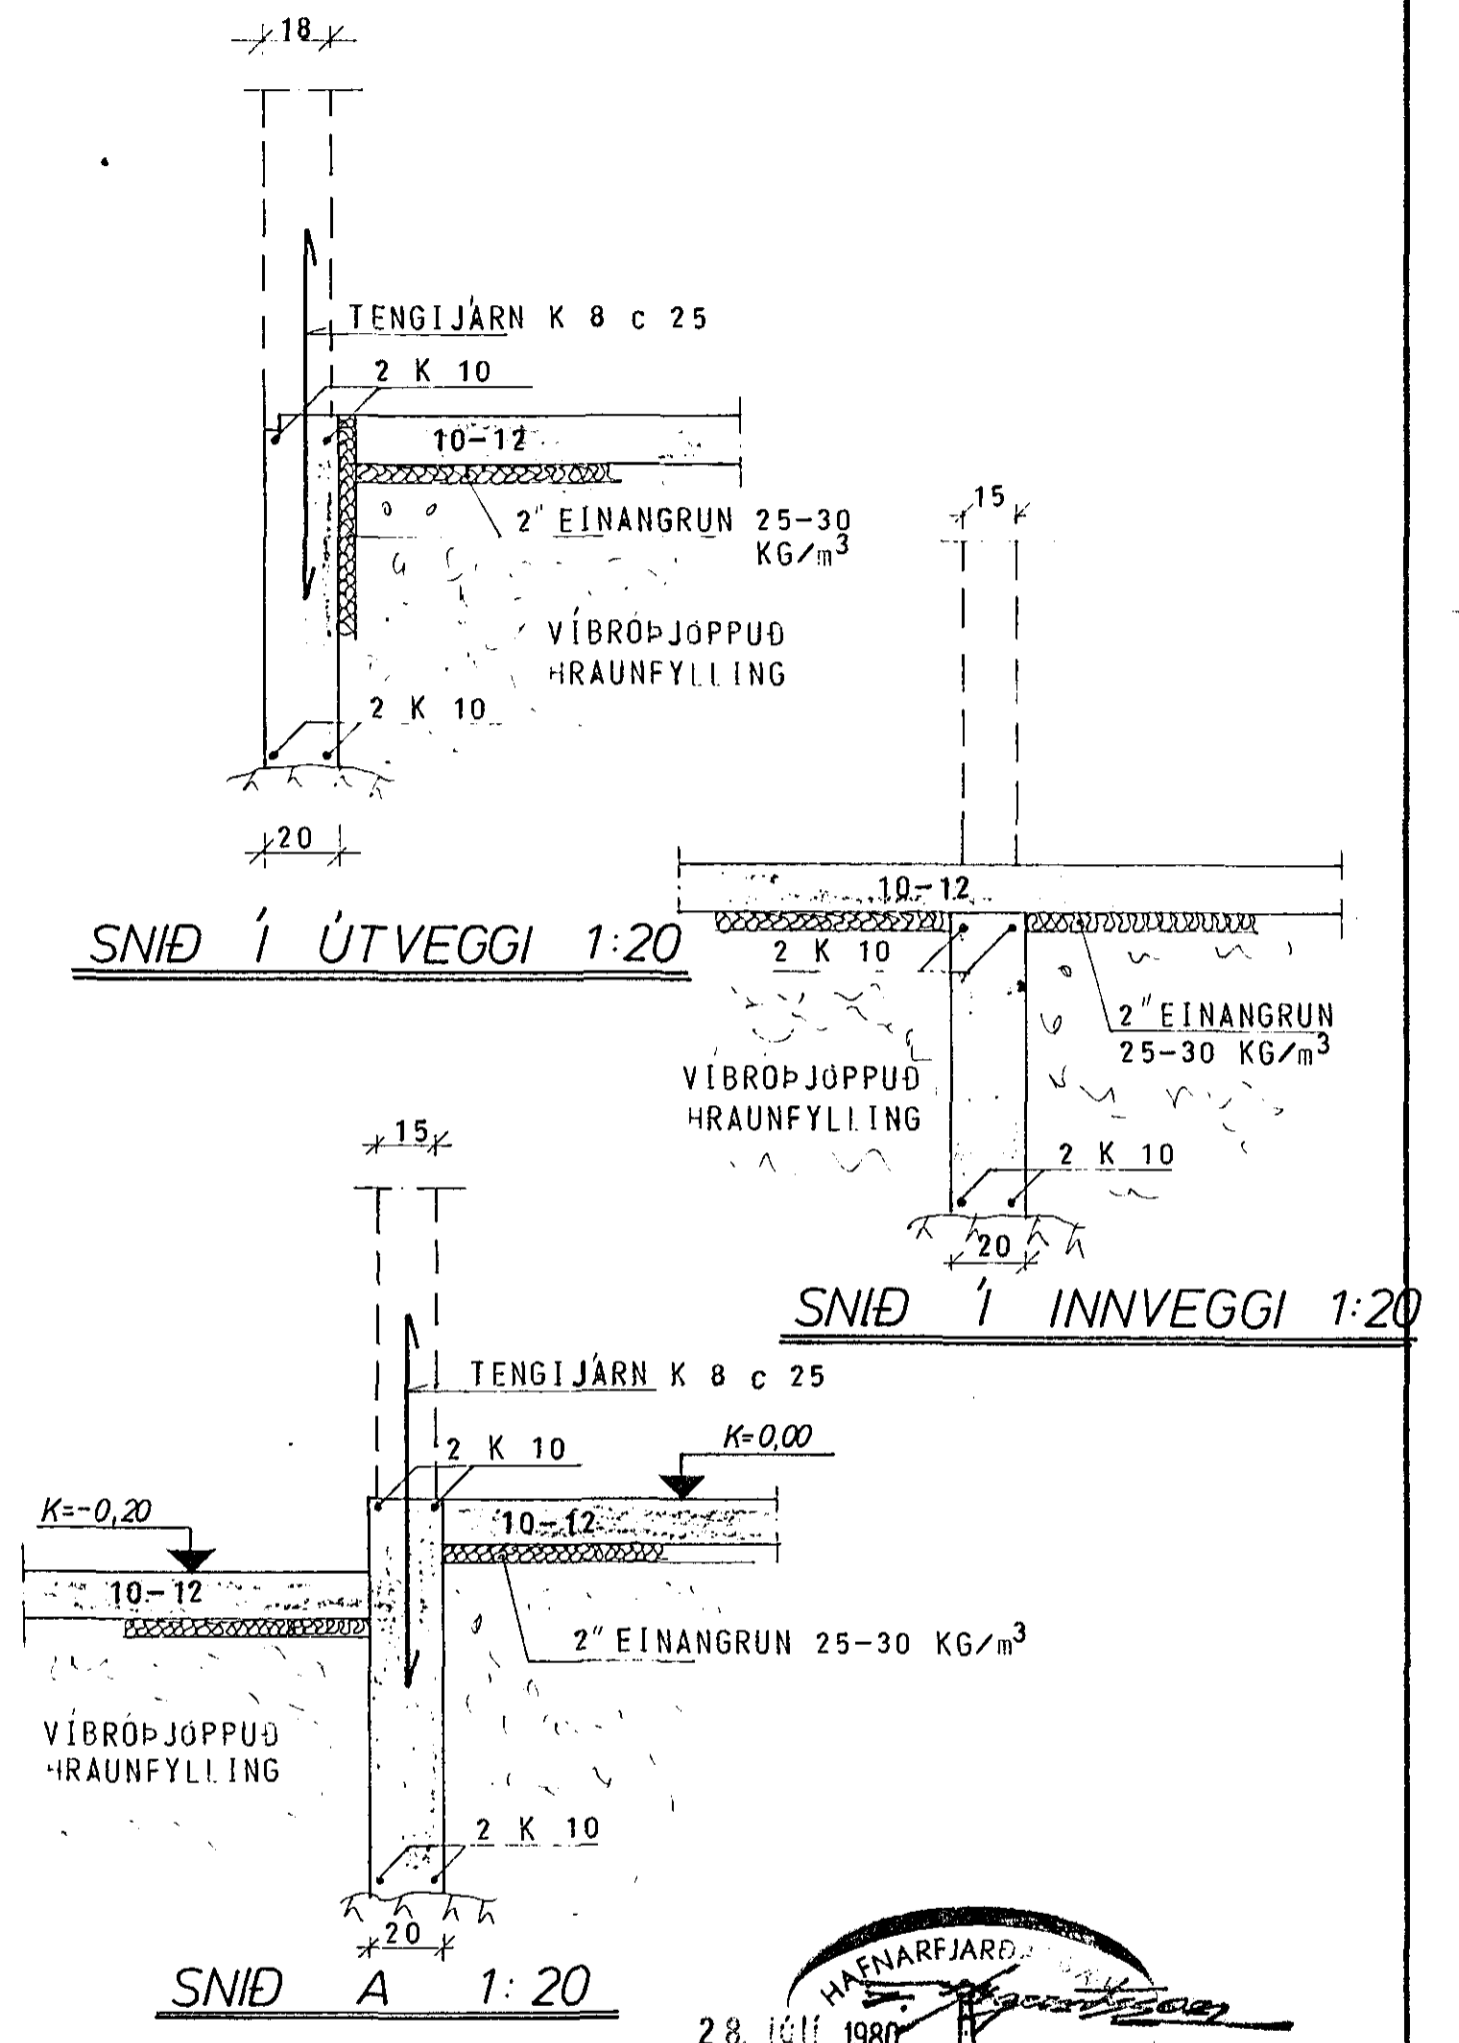

ATH KÖTAR ERU AFSTÄÐIR SJÁ RÉTTA KÖTA Á LAGNATEIKNINGUM.

SKÝRINGAR SJÁ TEIKN. NR. 10.

HÚS C I

TÚNHVAMMUR 12	MÆLIKVARDI 1:50	VERK 8001	TEIKN NR 11
UNDIRSTÖÐUR	Hannað Teiknað	Yfirfarið Samb.	DAGS JÚNÍ '80
JÓHANN GUNNAR BERGÞÓRSSON STRANDGÖTU 11 - HAFNARFIRÐI - SÍMI 53315	VERKFR MVFI	BREYTT	