

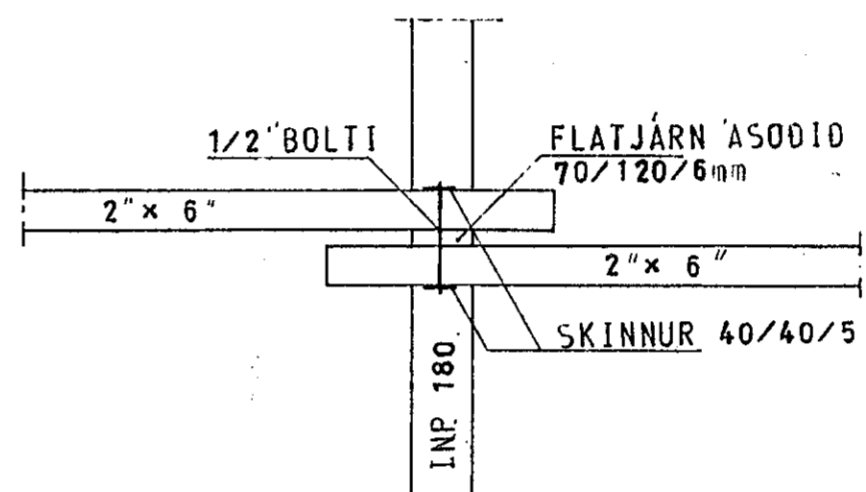
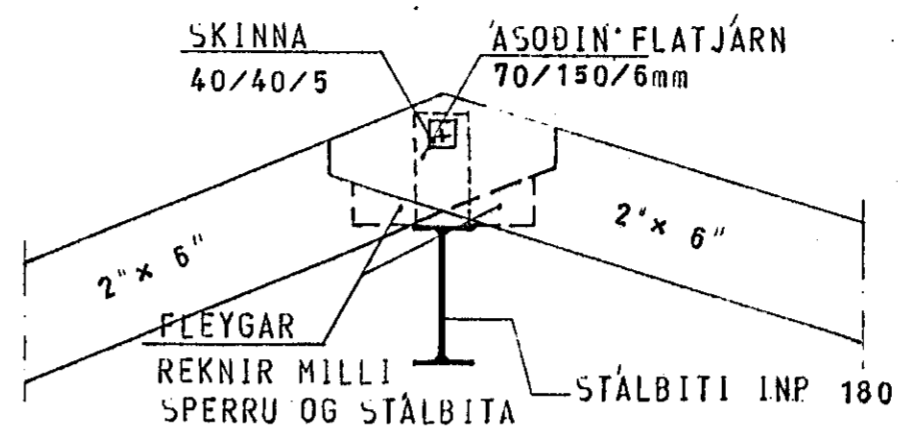



SNID Í PAK 1:50

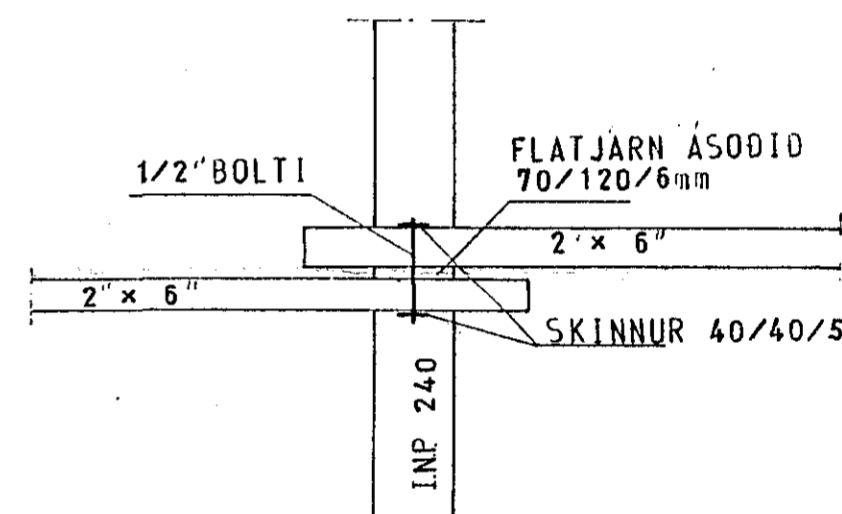



SERMYND 1 1:10

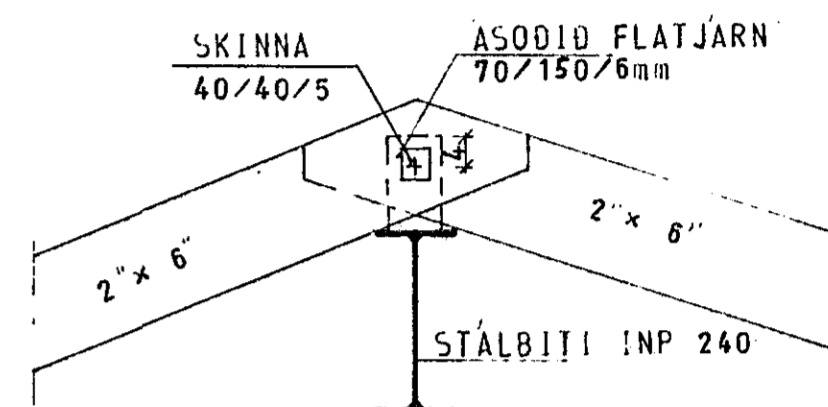


SERMYND 2 1:10

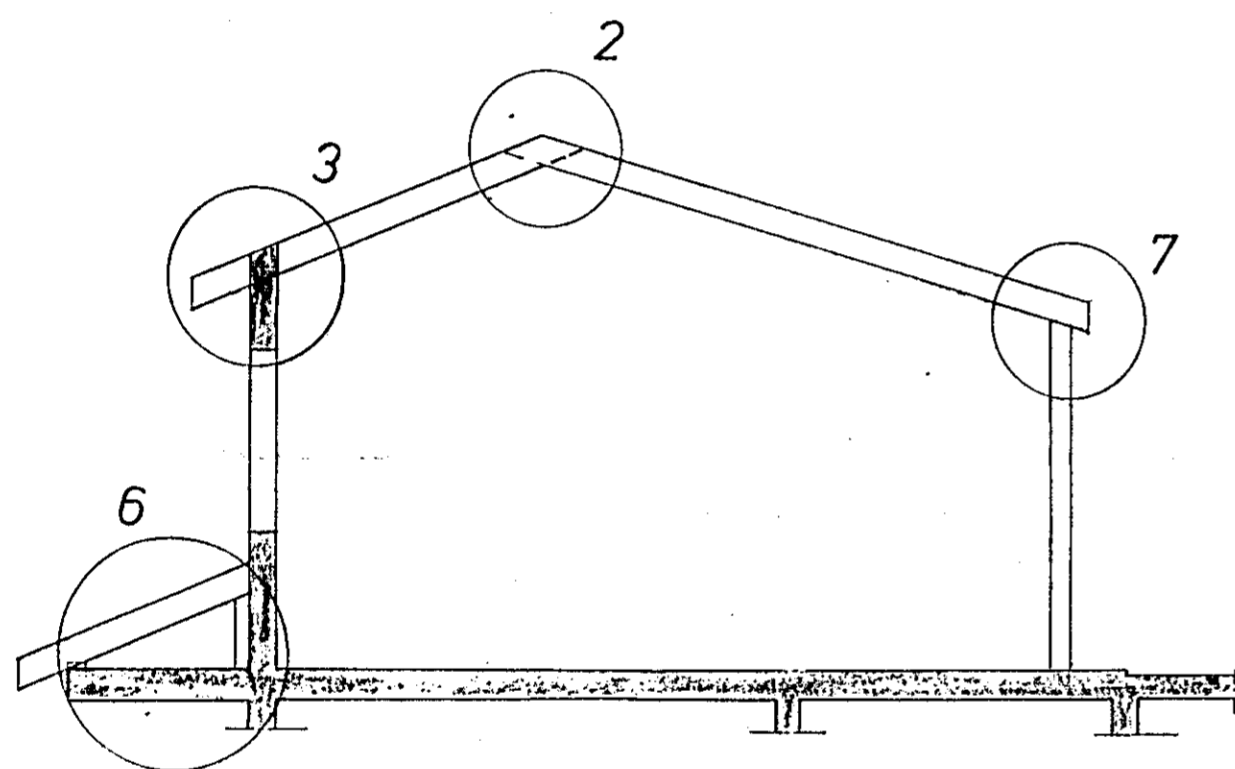


SNID Í PAK 1:50

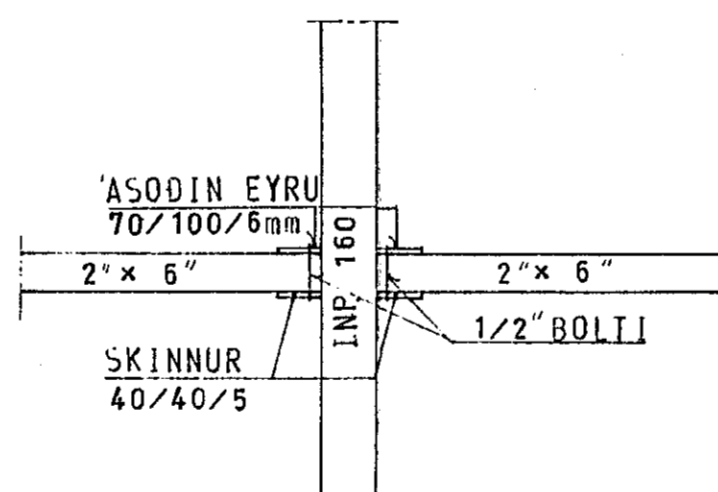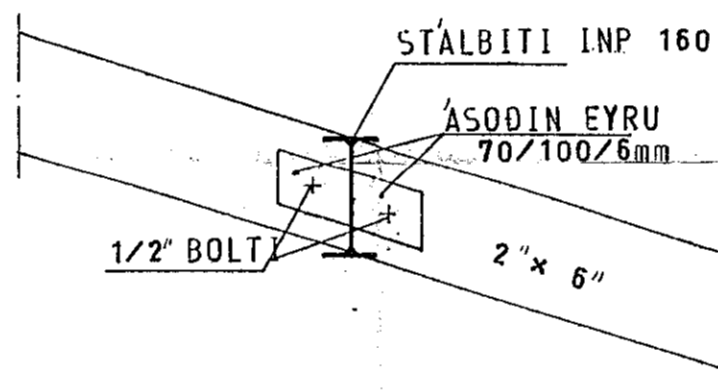


SERMYND 4 1:10

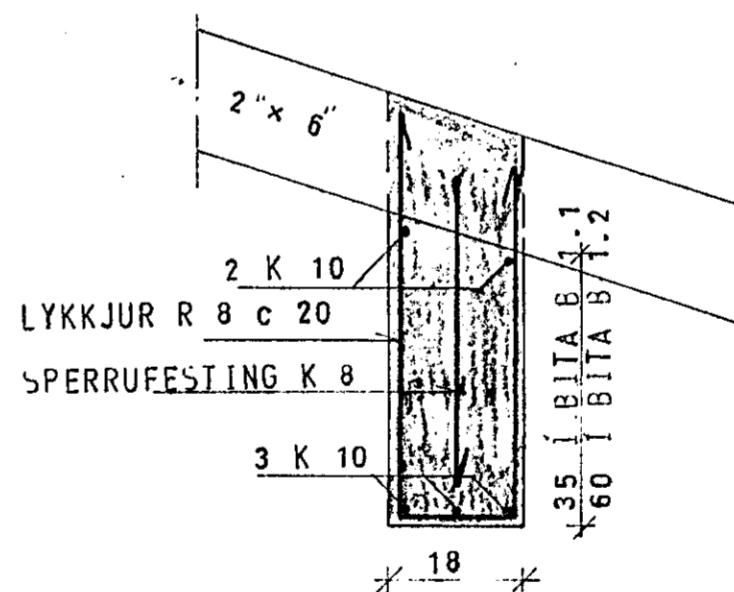


SERMYND 3 1:10

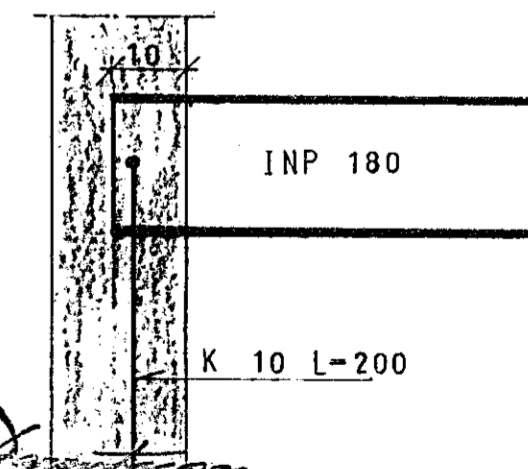

SERMYND 5 1:10

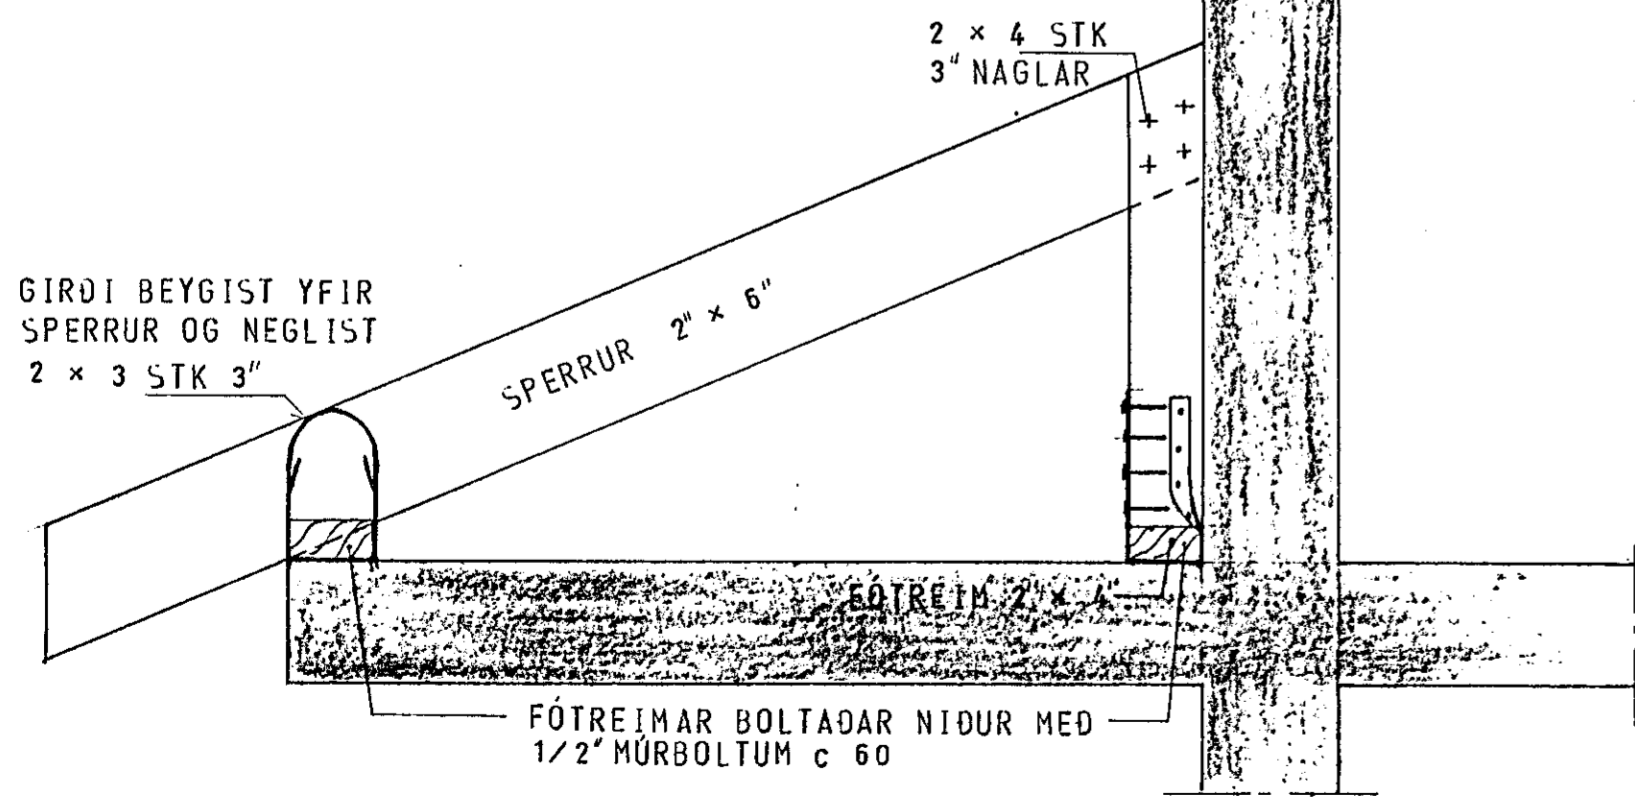

SERMYND 6 1:10

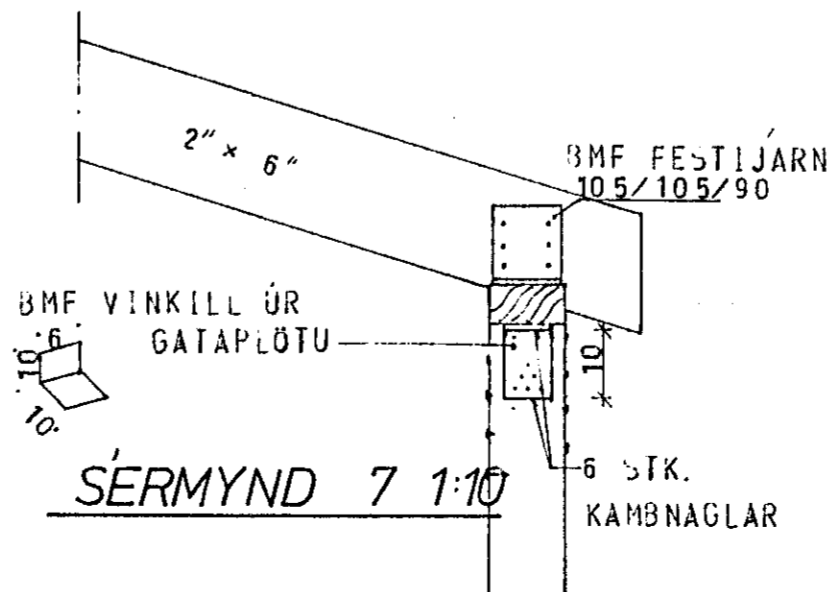

SERMYND 7 1:10



SKÝRINGAR SJÁ TEIKN. NR. 10.

HÚS D

TÚNHVAMMUR 13	MÆLIKVARÐI 1:10 1:50	VERK 8001	TEIKN NR 15.
SERMYNDIR — PAK	Hanna S.C. Teiknað: 37	Yfirfarir Samb: 8	DAGS MÁÍ '80
JÓHANN GUNNAR BERGPÓRSSON VERKFR MVFI STRANDGÓTU 11 — HAFNARFIRÐI — SÍMI 53315	BREYTT		