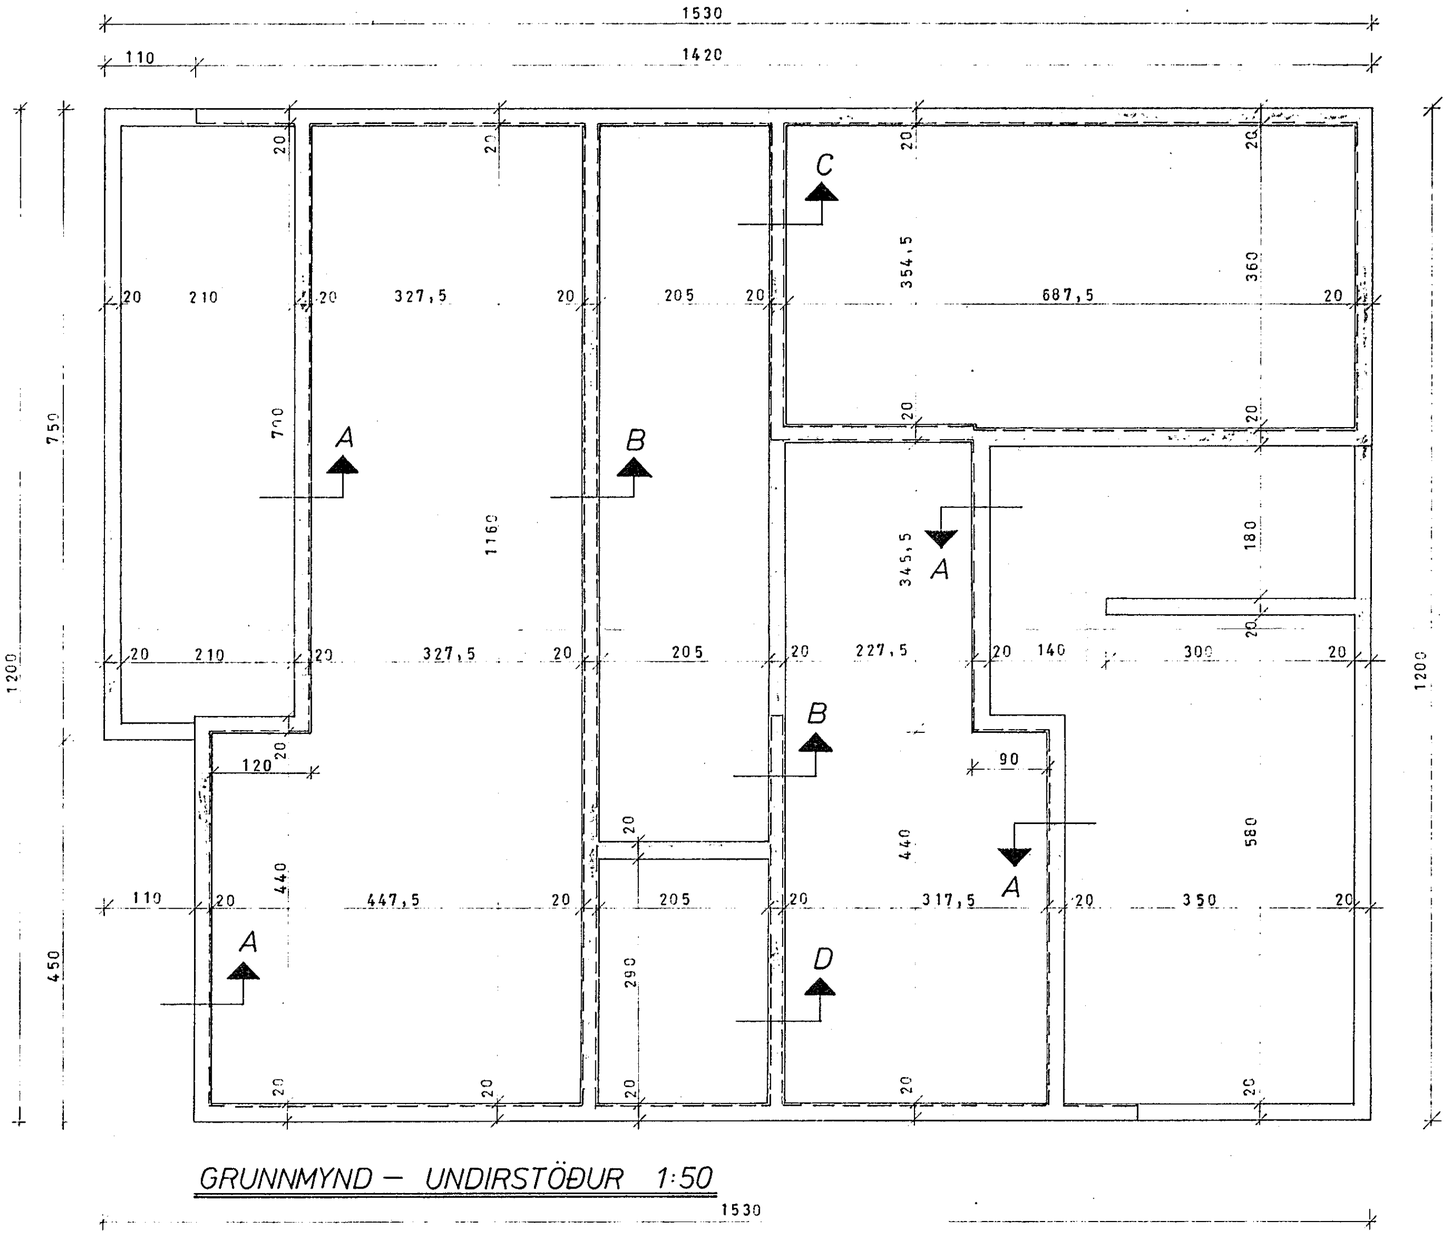

GRUNNMYND — UNDIRSTÖÐUR 1:50

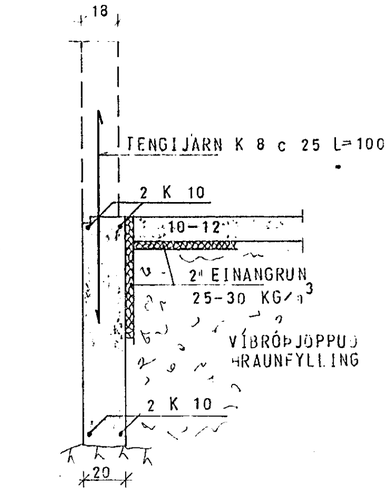

SNIÐ A 1:20

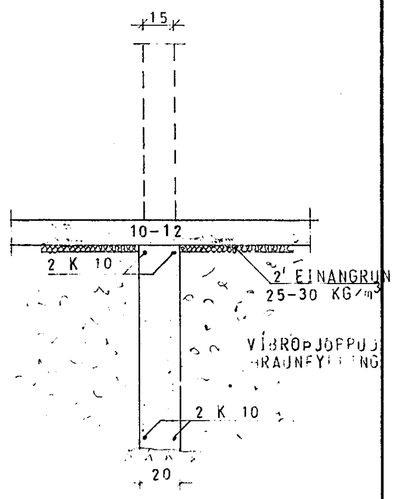

SNIÐ B 1:20

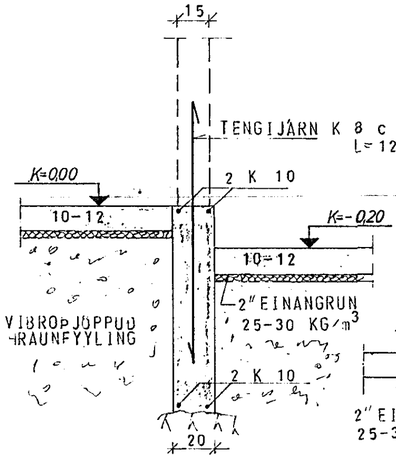

SNIÐ C 1:20

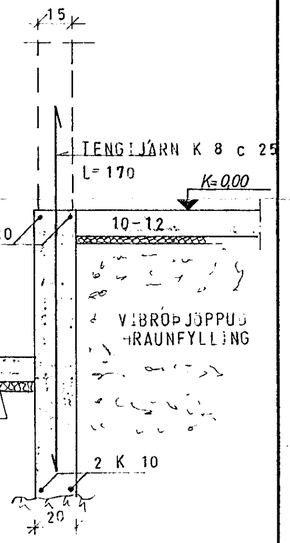

SNIÐ D 1:20

HAFNARFJARÐARBÆR
23. maí 1980
BYGGINGAFULLTRÚINN

SKÝRINGAR SJÁ TEIKN. NR. 10

HÚS D

TÚNHVAMMUR 13	MÆLIKVARÐI 1:50	VERK 8001	TEIKN NR 1.1.
UNDIRSTÖÐUR	Hannað: Í Teiknað: ÓJ	Yfirfarið: SÞ Samþ: Ø	DAGS MAÍ '80
JÓHANN GUNNAR BERGÞÓRSSON VERKFR MVFÍ STRANDGÖTU 11 — HAFNARFIRÐI — SÍMI 53315	BREYTT		