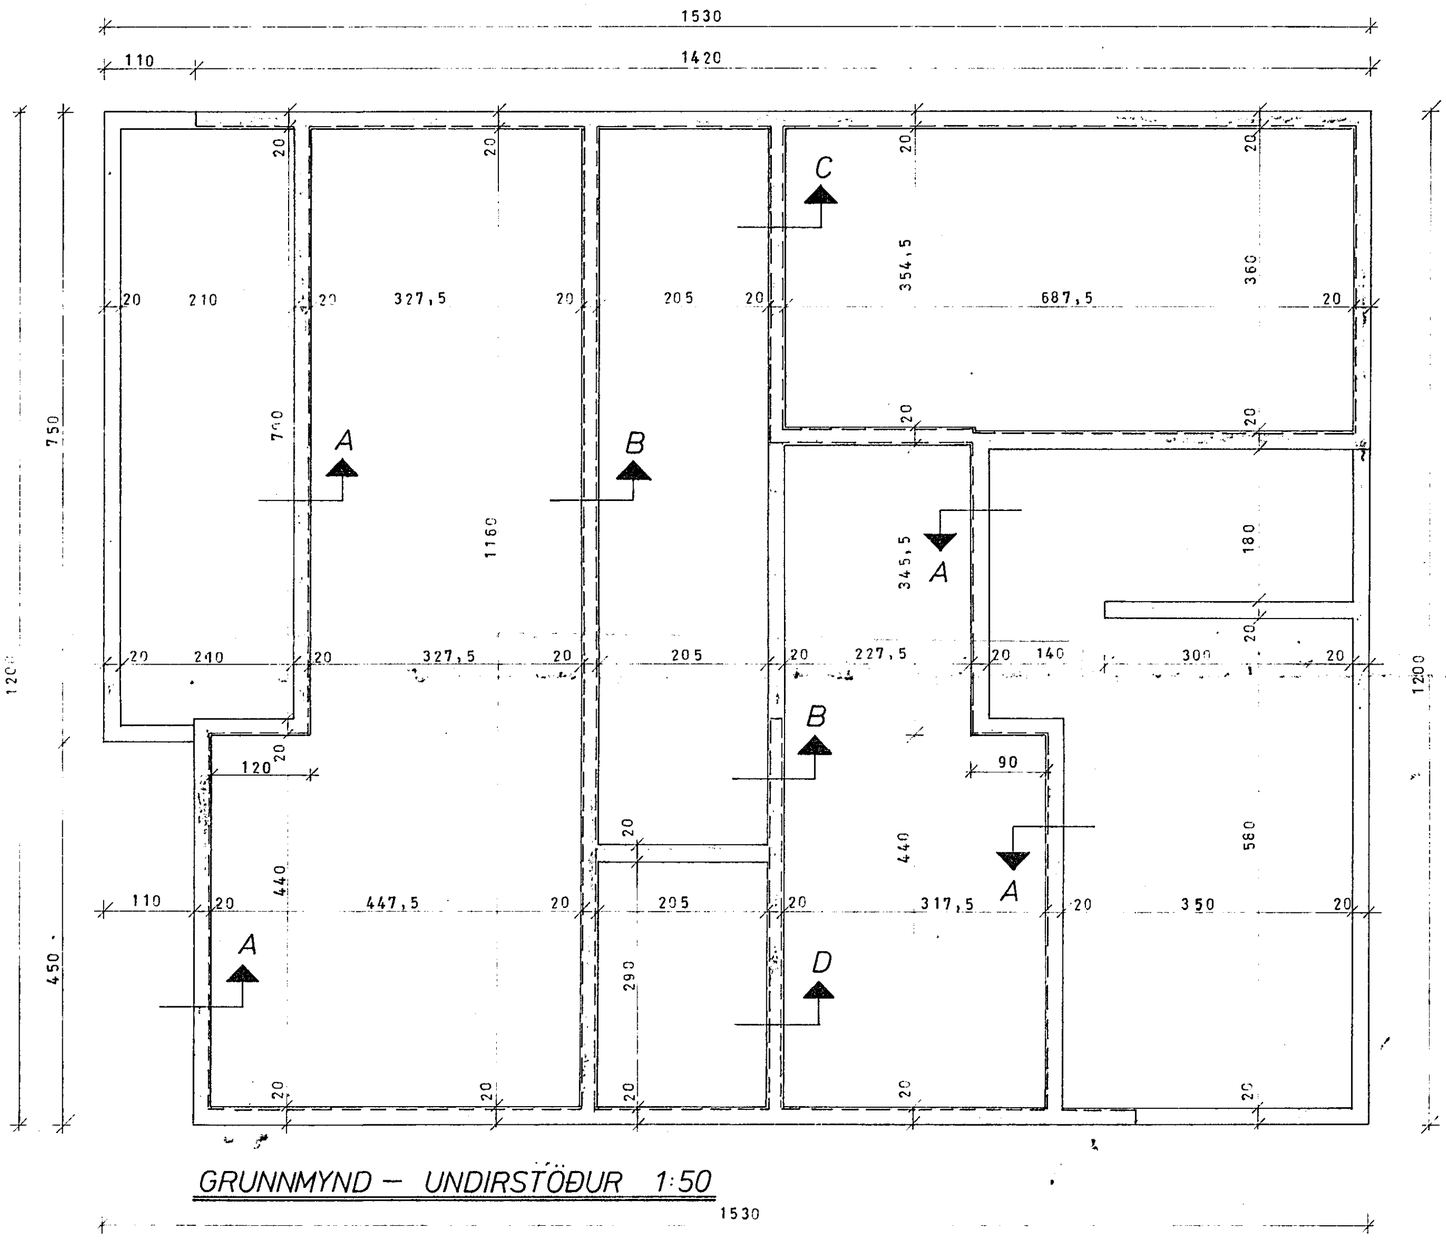

GRUNNMYND – UNDIRSTÖÐUR 1:50

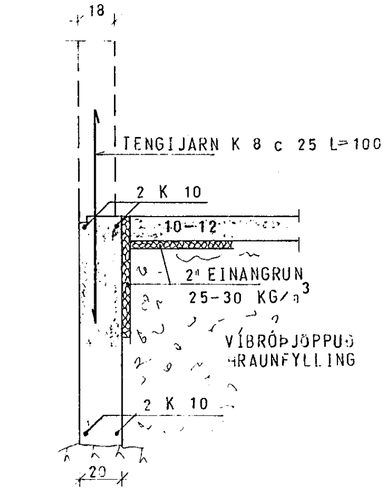

SNIÐ A 1:20

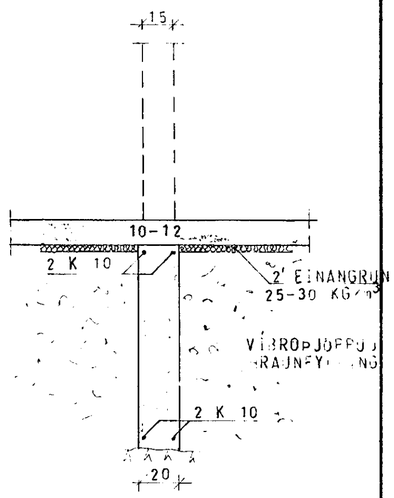

SNIÐ B 1:20

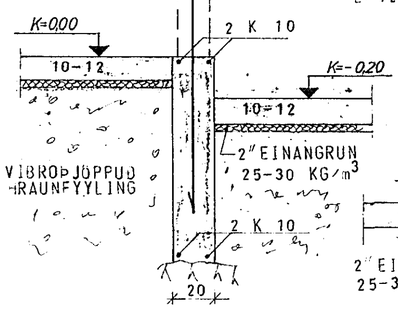

SNIÐ C 1:20

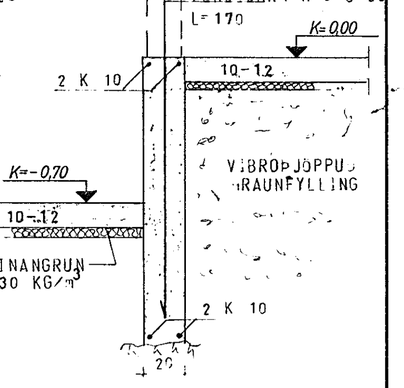

SNIÐ D 1:20

23. maí 1980 HAFNARFJARÐARBÆR

SKÝRINGAR SJÁ TEIKN. NR. 10.

HÚS D

TÚNHVAMMUR 1	MÆLIKVARÐI 1:50	VERK 8001	TEIKN NR 1.1.
UNDIRSTÖÐUR	Hannað: Teiknað:	Yfirfarið: Samþ	DAGS MAÍ '80
JÓHANN GUNNAR BERGÞÓRSSON VERKFR MVFÍ STRANDGÖTU 11 — HAFNARFIRÐI — SÍMI 53315	BREYTT		