



SNID A 1:20

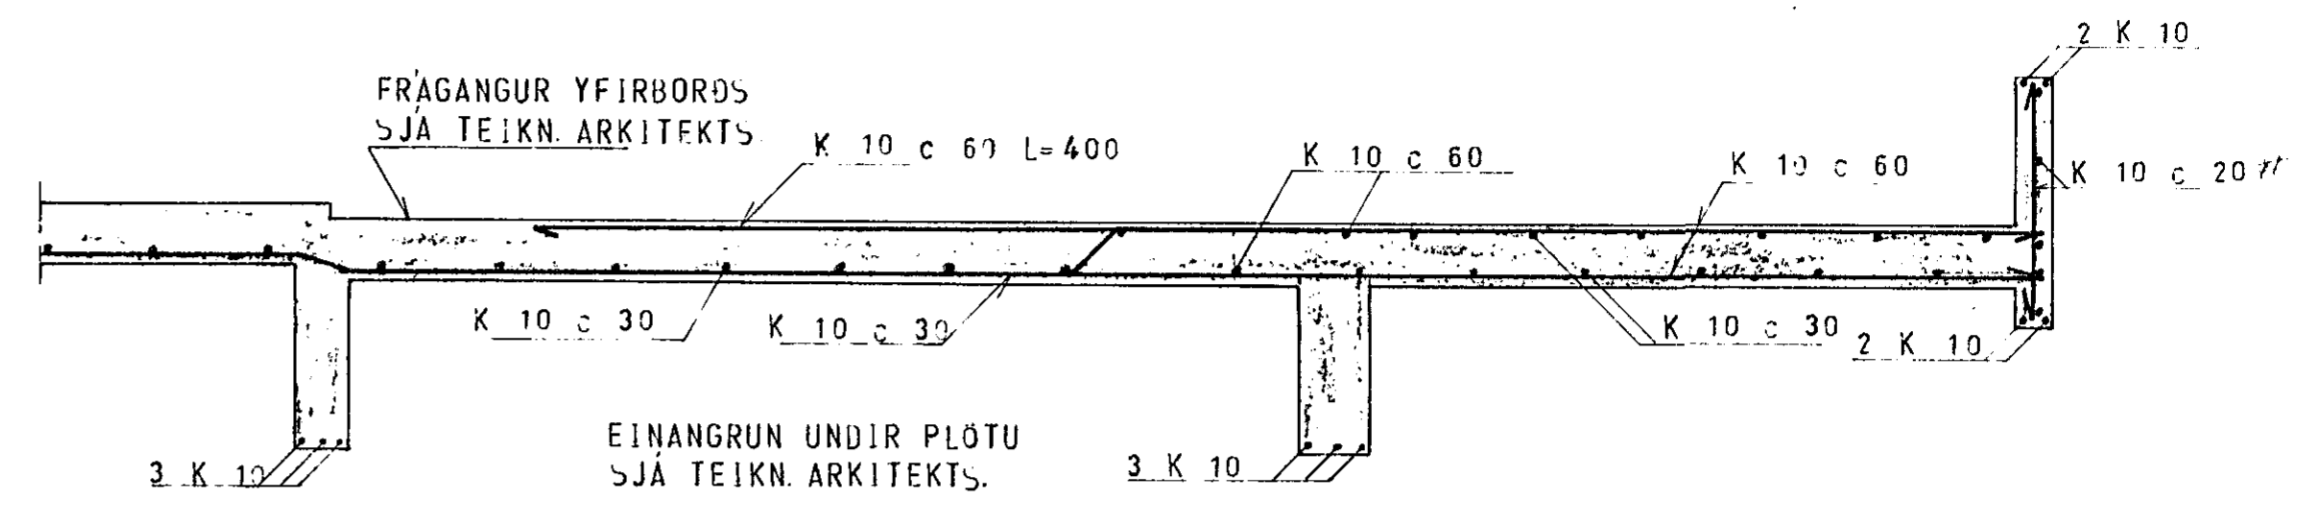

SNID B 1:20

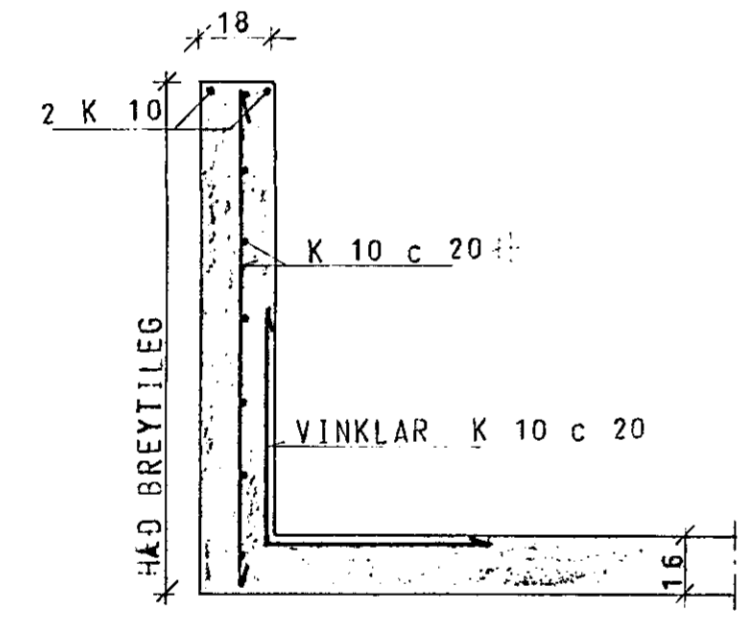

SNID C 1:20

23. maí 1980
 HAFNARFJÁRDARBAER
 BYGGINGA- OG VASKI
 JÓHANN GUNNAR BERGÞÓRSSON

SKÝRINGAR SJÁ TEIKN. NR. 10.

HÚS D.

TÚNHVAMMUR 1	MÆLIKVARDI 1 50	VERK 8001	TEIKN NR 13
SNID Í PLÖTU	Hannað: <i>[Signature]</i> Teiknað: <i>[Signature]</i>	Yfirfarið: <i>[Signature]</i> Samb: <i>[Signature]</i>	DAGS MAÍ 80
JÓHANN GUNNAR BERGÞÓRSSON VERKFR MVFI STRANDGÖTU 11 — HAFNARFIRÐI — SÍMI 53315	BREYTT		