


**Skýringar**

Málstraumur rofa og tengla sé 10A  
 Pipur 578 uir 1.5<sup>2</sup> } nema annars  
 Hæð tengla sé 20 cm frá gólfi } sé gætið  
 Hæð rofa sé 110 cm " " }  
 Aðaltafla sé no 114 frá J.B.P eða samsvarandi  
 Binda skal saman heit og kalt vatn til spennujöfnunar  
 Binda skal saman vatn, stoip og baðkar  
 í baðherbergjum

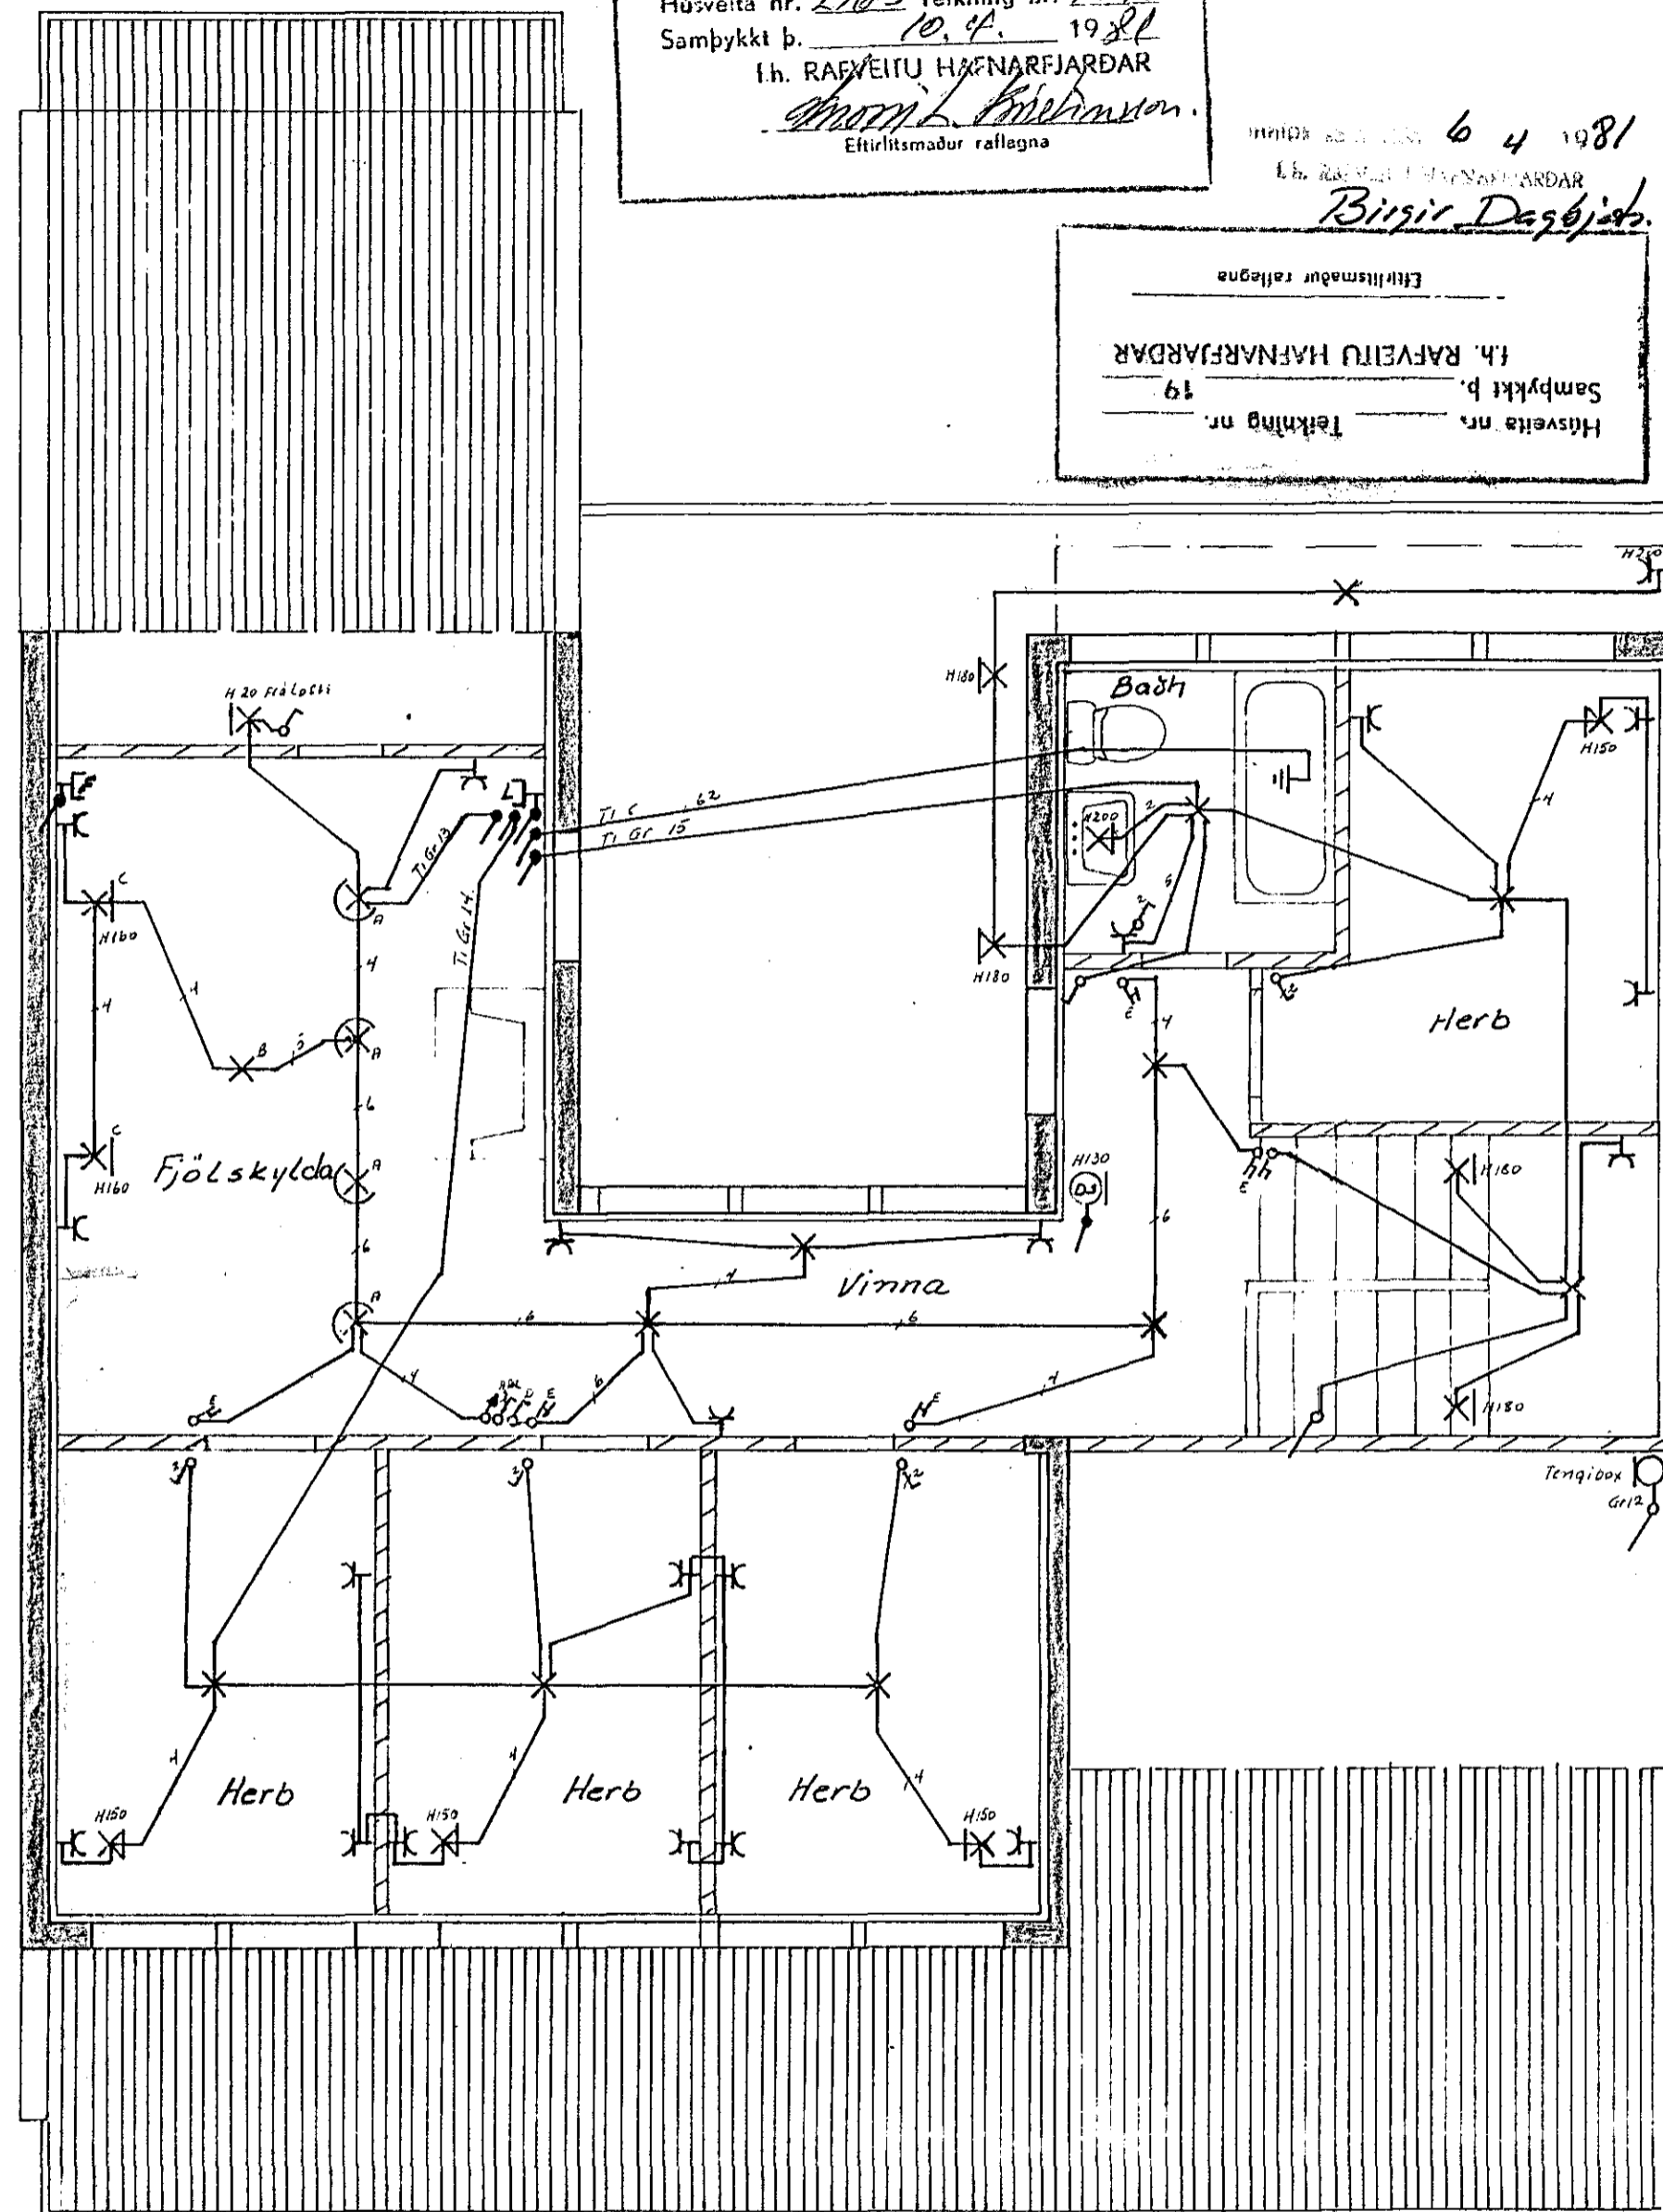

Húsvella nr. 2765 Teikning nr. 1947  
 Samþykkt þ. 10. 4. 1981  
 f.h. RAÞVEITU HAFNARFJÁRDAR  
 Eftirlitsmaður raflegna  
*Albert Kristjánsson*

6 4 1981  
 f.h. RAÞVEITU HAFNARFJÁRDAR  
 Eftirlitsmaður raflegna  
*Björg Dagsbjörk*

Teikning nr. \_\_\_\_\_  
 Samþykkt þ. 19 \_\_\_\_  
 f.h. RAÞVEITU HAFNARFJÁRDAR  
 Eftirlitsmaður raflegna

	DAGS.	NAFN	KVARDI
FRDR			
TEIKN			
SAM			
Raflagna teikning		Albert Kristjánsson s. 50486 Jens Guðrússon s. 52829	
		Túnhuammur 3 Bl 1 af 2 Maí 1980 JL	