

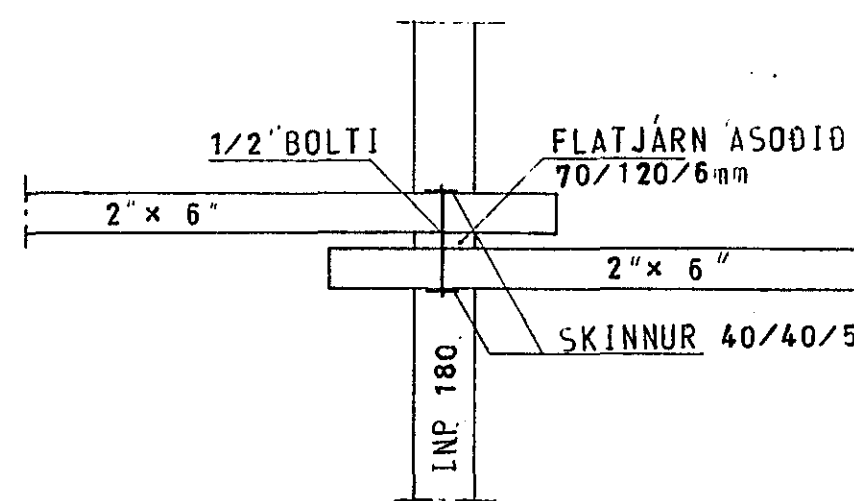
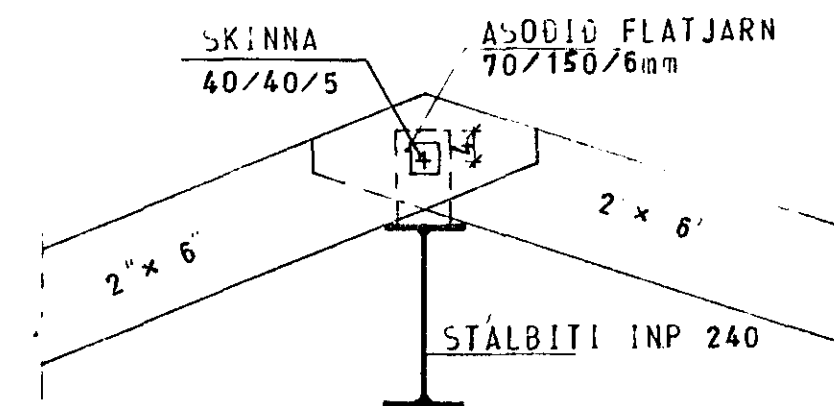



SNID Í ÞAK 1:50

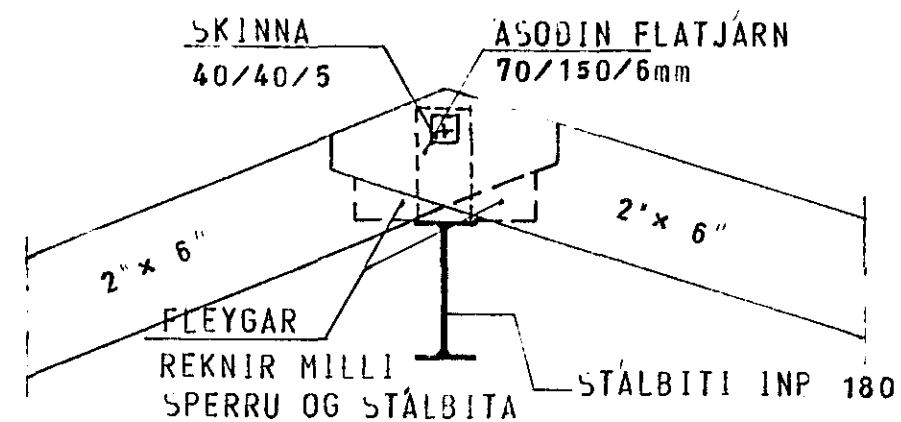


SÉRMÝND 1 1:10

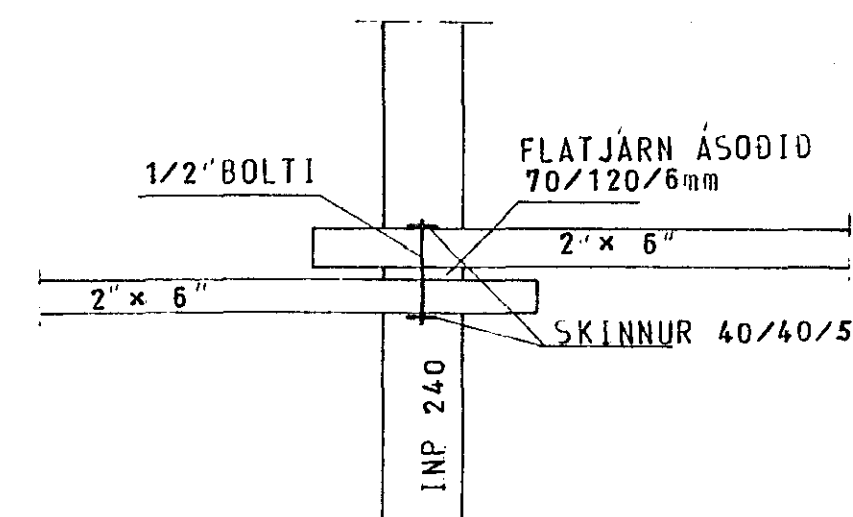


SÉRMÝND 2 1:10

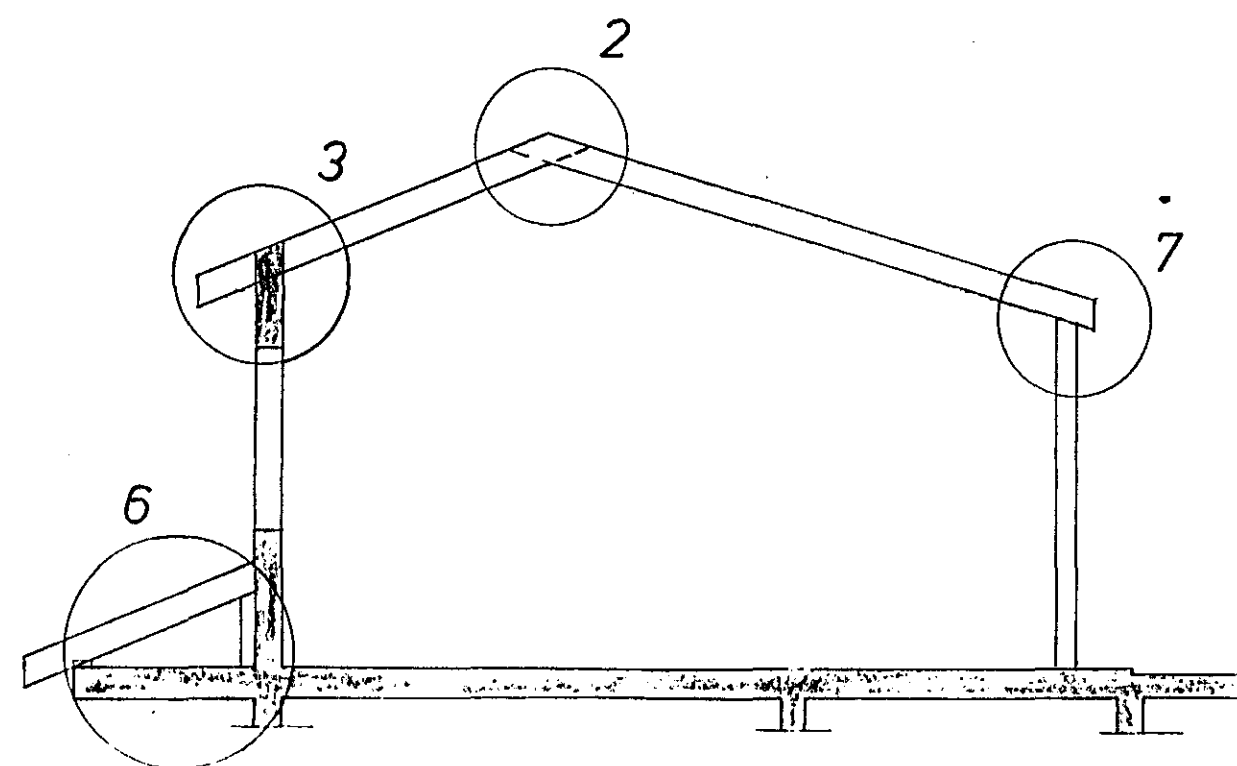


SNID Í ÞAK 1:50

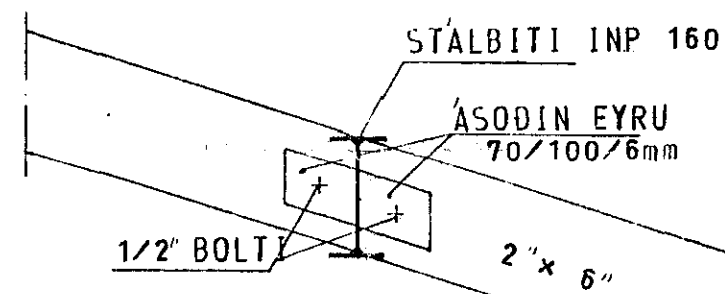


SÉRMÝND 4 1:10

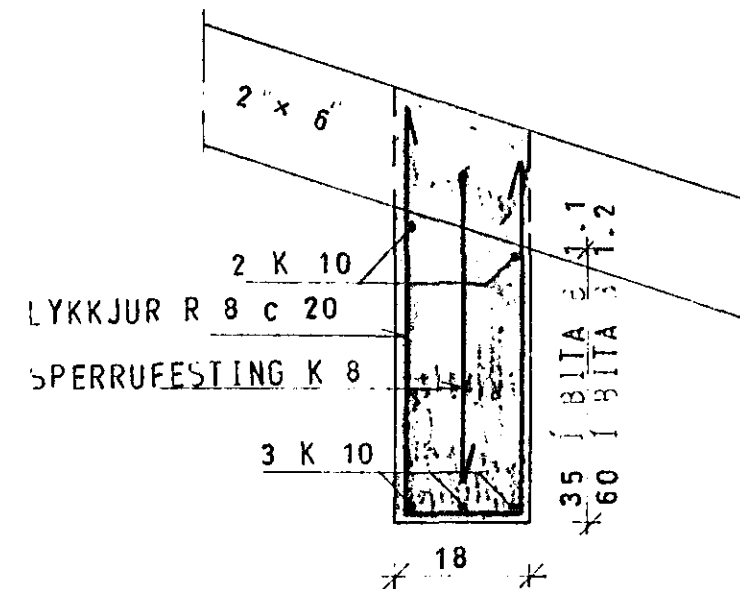


SÉRMÝND 3 1:10

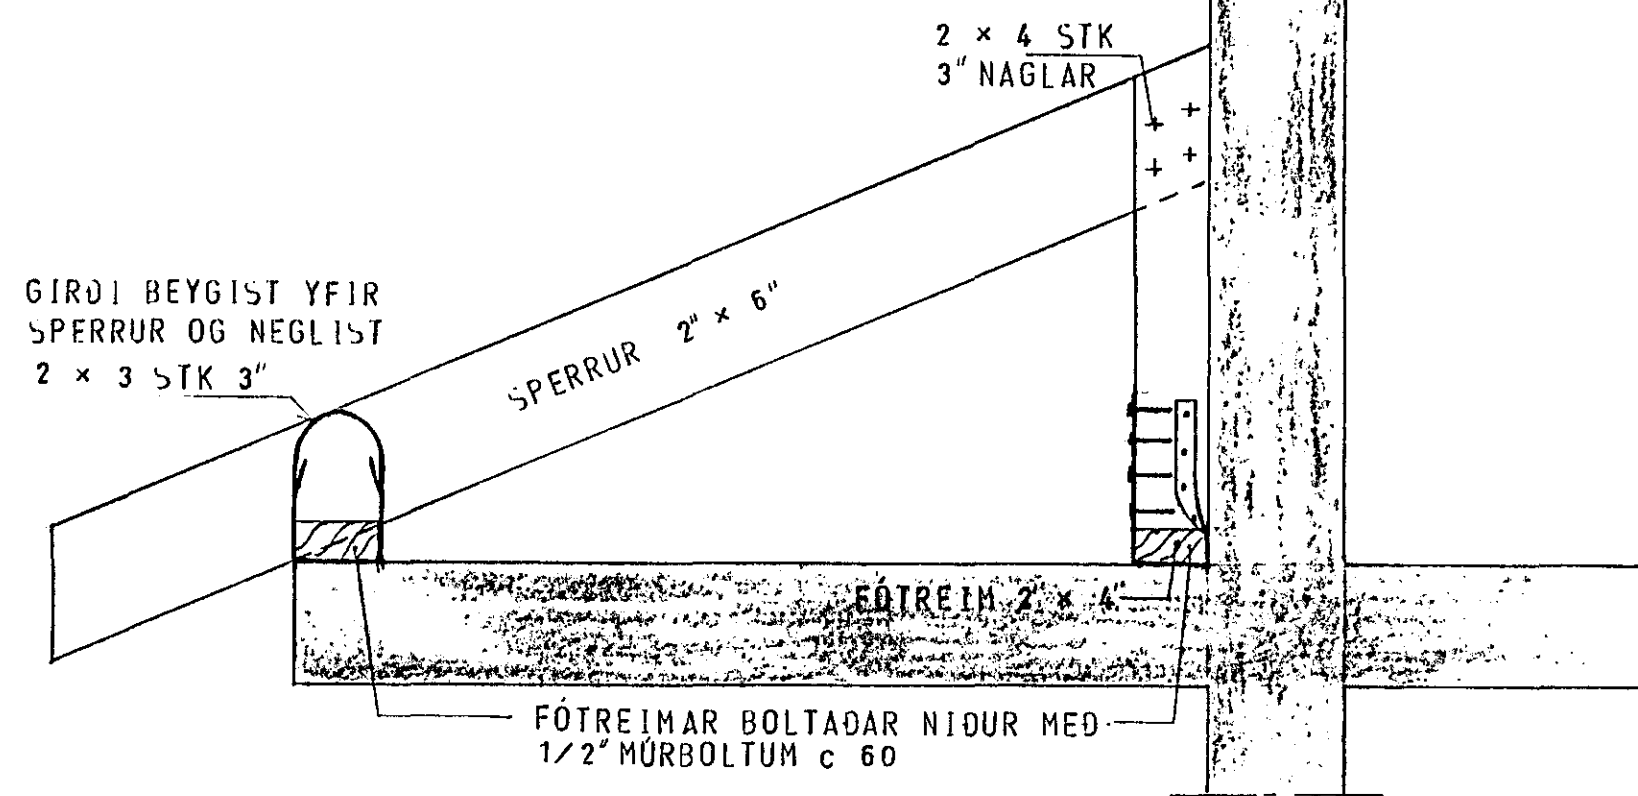


SÉRMÝND 6 1:10

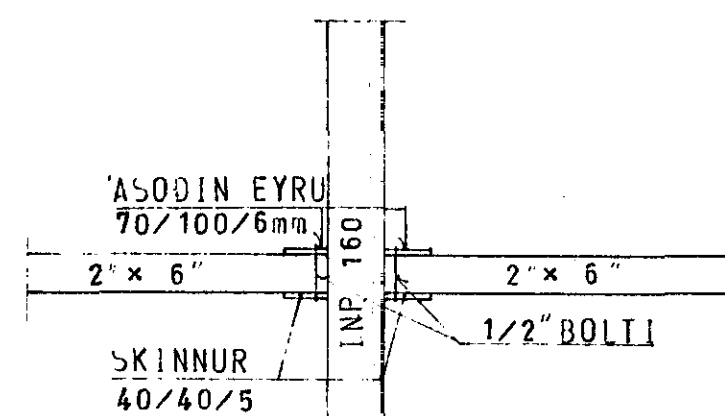

SÉRMÝND 7 1:10

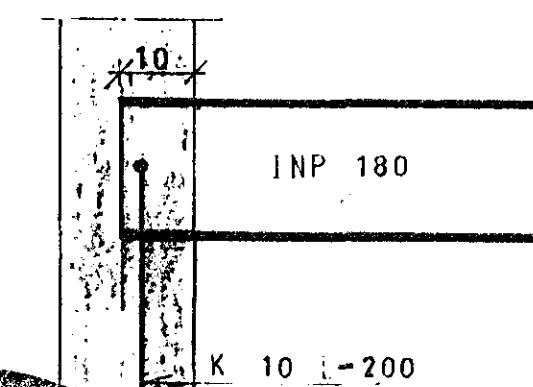

SÉRMÝND 5 1:10

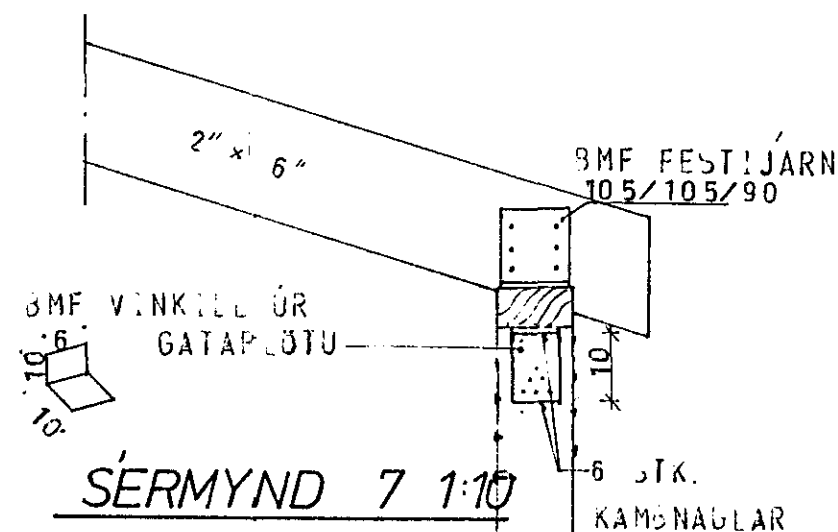

SKÝRINGAR SJÁ TEIKN. NR. 10

HÚS D



TÚNHVAMMUR 3	MÆLIKVARDI 1:10 1:50	VERK 8001	TEIKN NR 15.
SÉRMÝNDIR — ÞAK	Hanna <i>[Signature]</i> Teiknað: 87	Yfirlitarið <i>[Signature]</i> Samb: <i>[Signature]</i>	DAGS MAI '80
JÓHANN GUNNAR BERGPÓRSSON VERKFR MVFI STRANDGÖTU 11 — HAFNARFIRÐI — Sími 53315	BREYTT		