




SNID 1 ÞAK 1:50

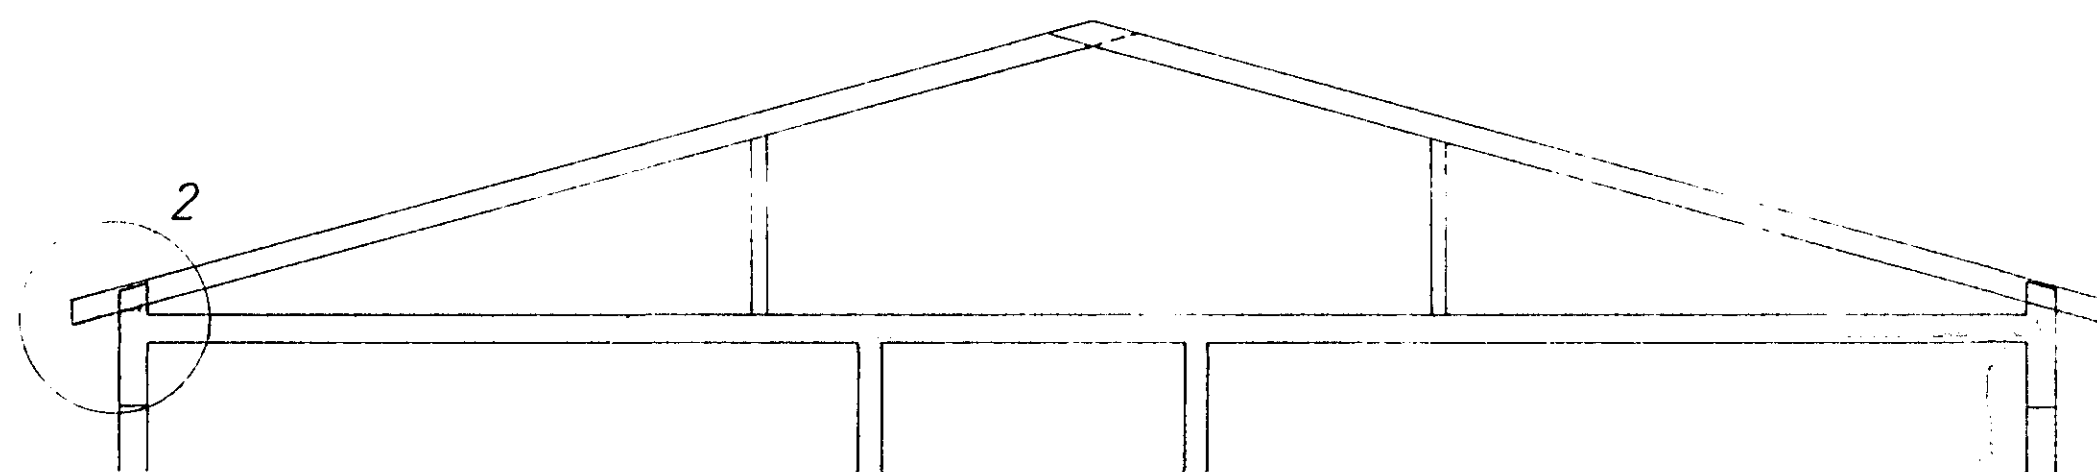


SNID 1 ÞAK 1:50

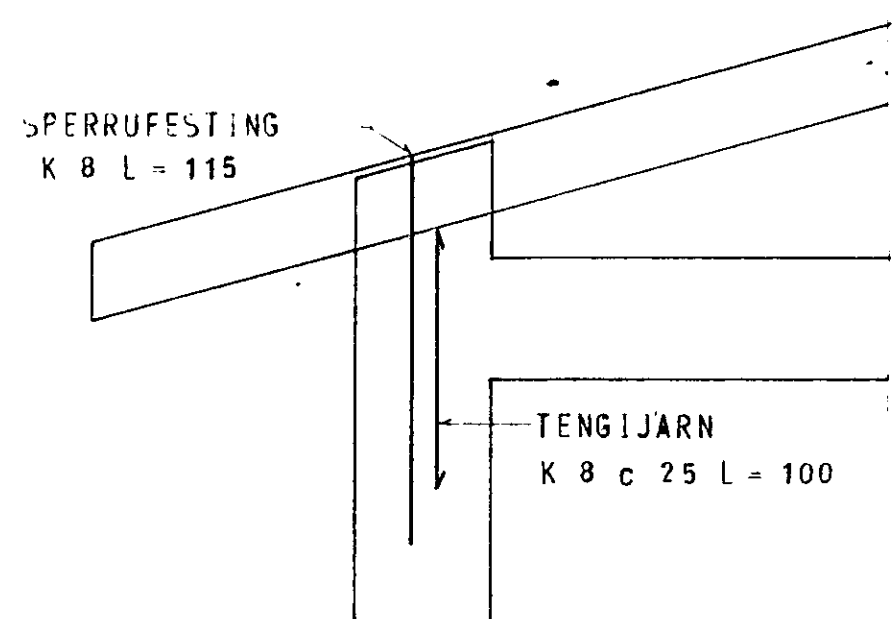


SÉRMYND 2

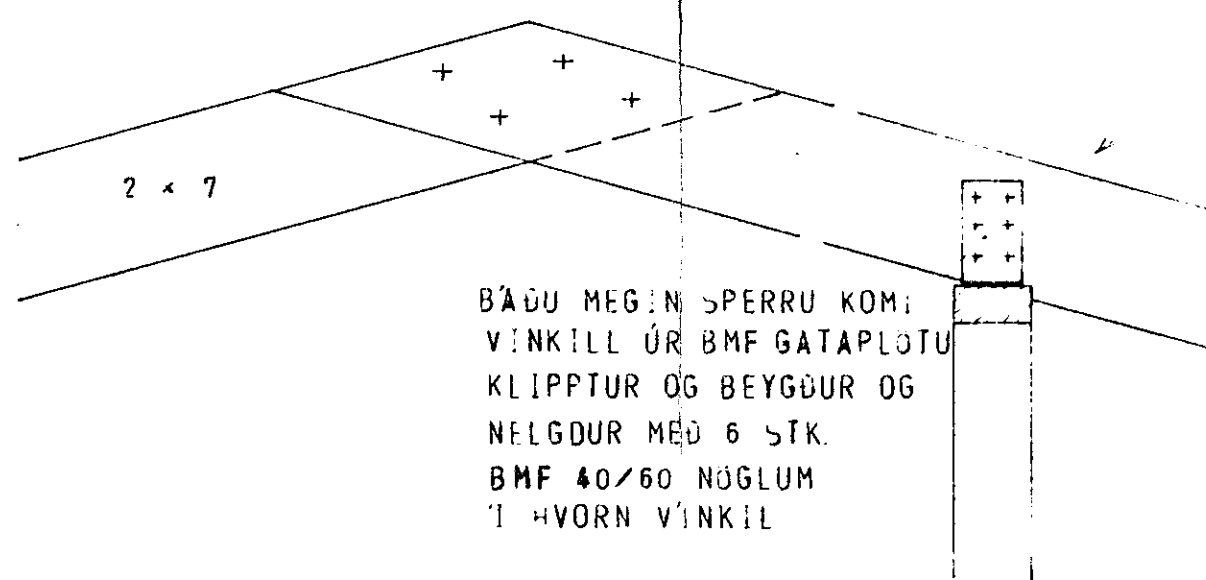


SÉRMYND 3

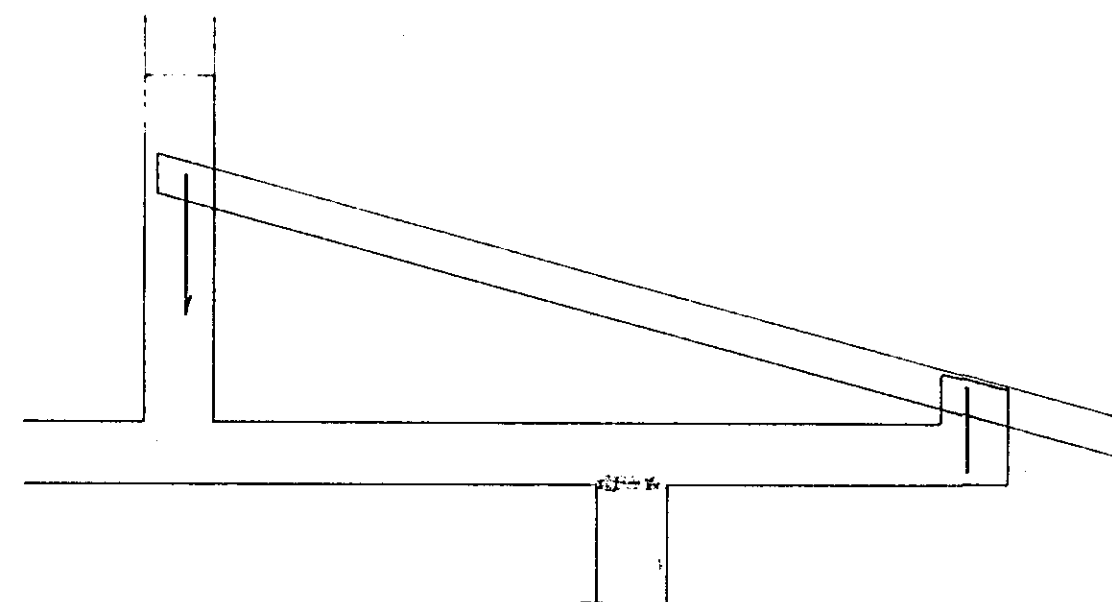

SÉRMYND 1

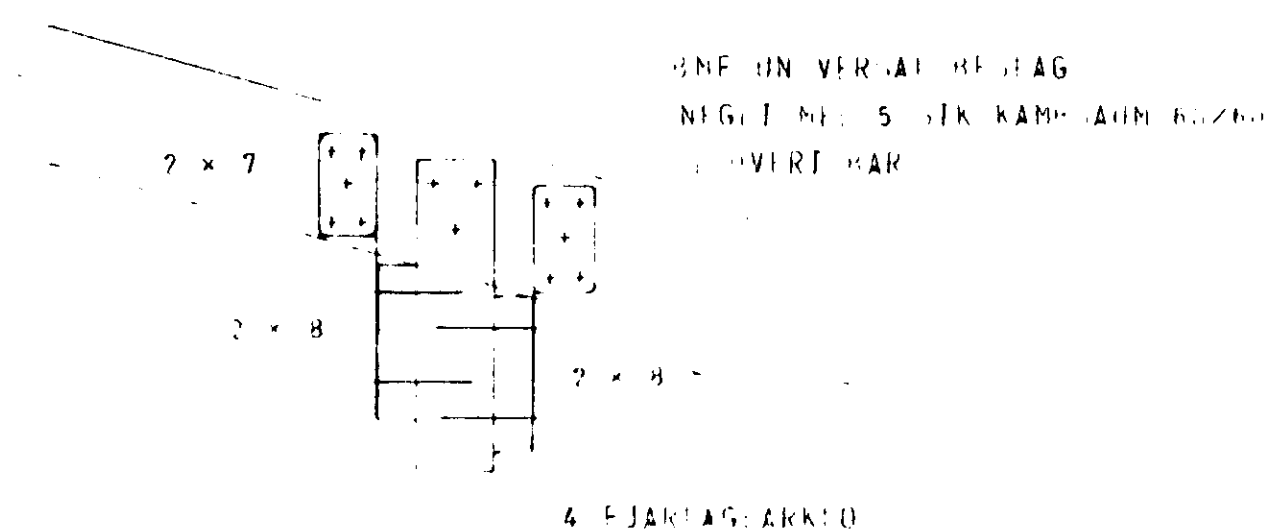

BNF 2 NÖGL
SJA SÉRMYN

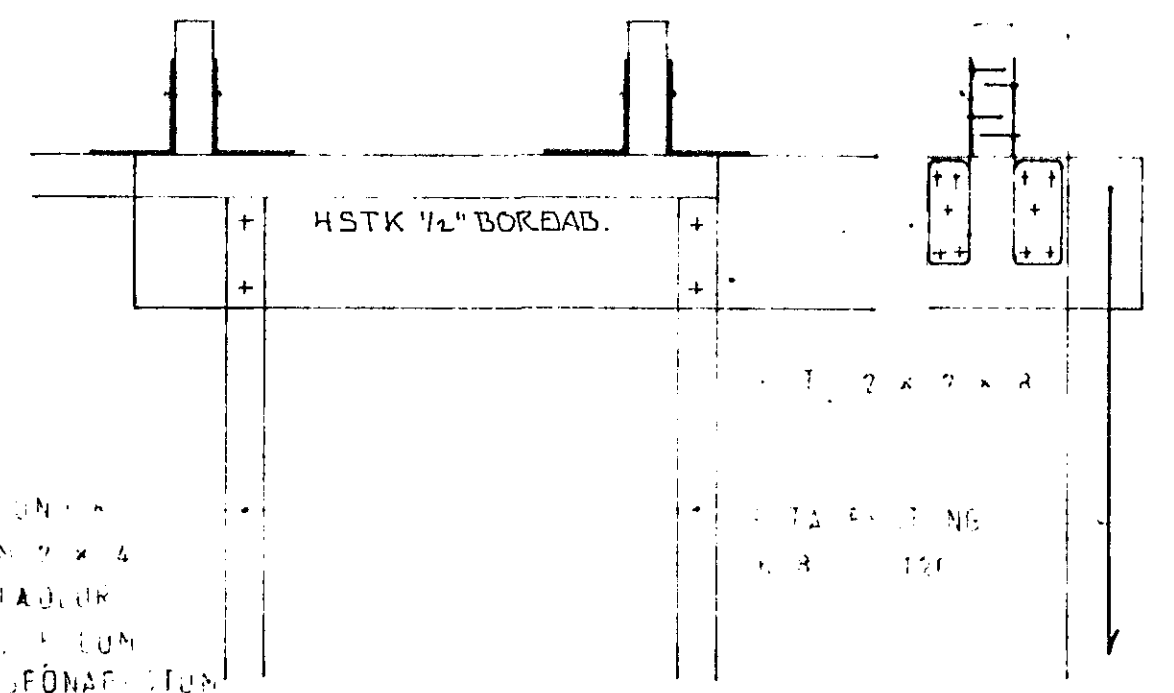

31. júl 1980



HÚS C III

TÚNHVAMMUR 4	MÆLIKVARÐI 1:50 1:20 1:10	VERK 8001	TEIKN NR 1.4
SÉRMYNDIR	Hannað Teiknað	Yfirlit Samb	DAGS Júl 80
JÓHANN GUNNAR BERGÞÓRSSON VERKFR MVFI STRANDGÖTU 11 - HAFNARFIRÐI - SÍMI 53315		BHEYTT	