
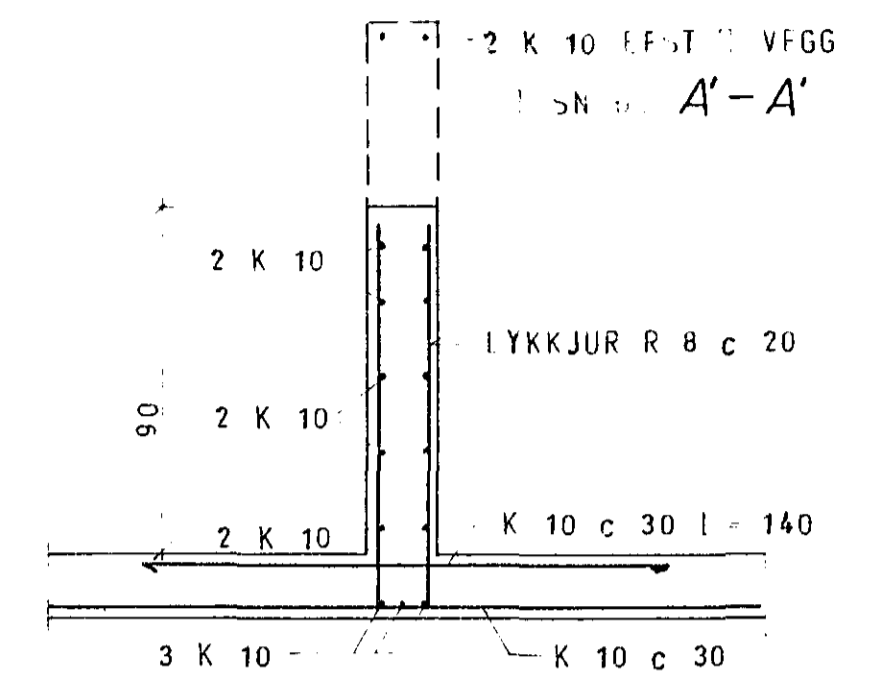


— I ANGJARN 4 K 10  
 — LYKKJUR R 8 c 15


20  
 20

SÚLA S 1  
 1:20

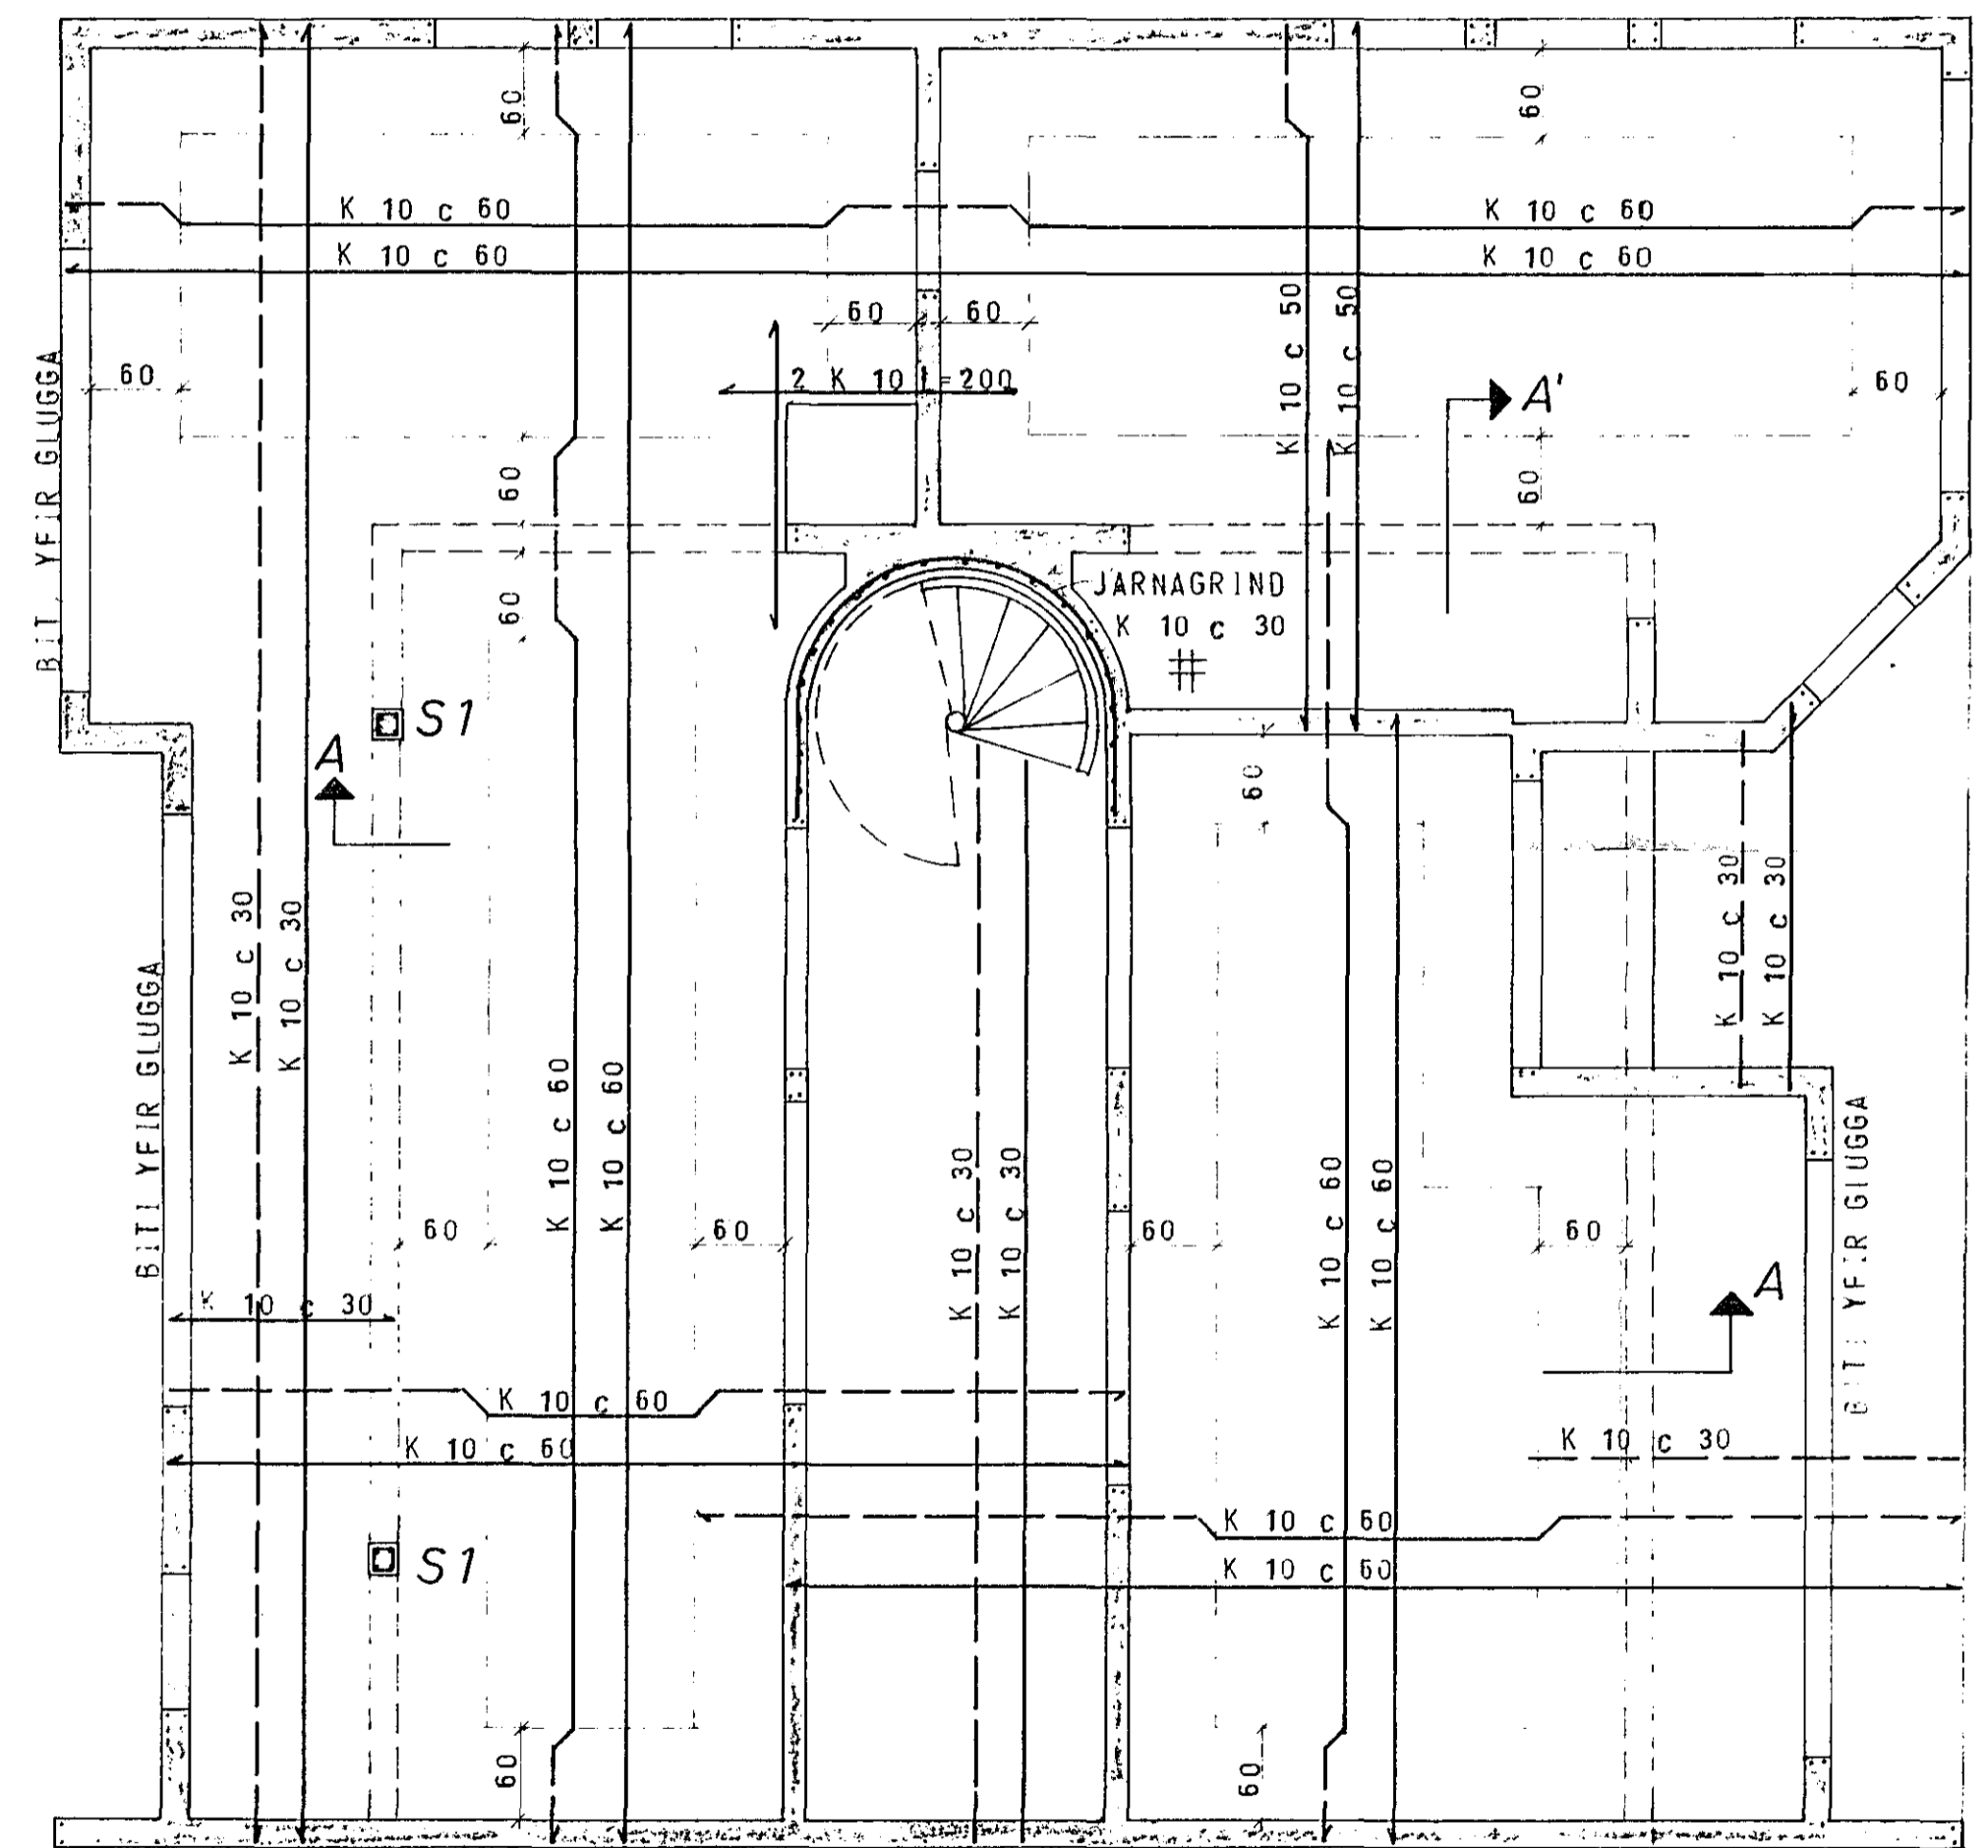

SNID A - A  
 1:20

FRÁGANGUR E. NAKGRUNAR  
 SJÁ SERTEIKNINGU ARK. TEKTS.

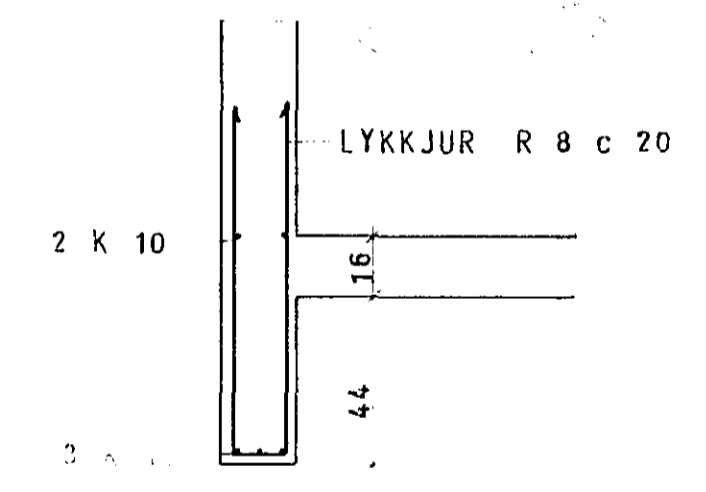

BITI YFIR GLUGGA  
 1:20

31. jún 1980

HAFNARFJARDARBER  
 BYGGINGAFULLTRUINN

GRUNNMYND — JARÐHÆÐAR 1:50

SKÝRINGAR SJÁ TEIKN. NR. 1.0.

HÚS C III

TÚNHVAMMUR 4	MÆLIKVARÐI 1:50	VERK 8001	TEIKN NR 1.2
PLATA YFIR JARÐHÆÐ	Hannað Teiknað	Yfirfarið Samb.	DAGS JUN. 80
JÓHANN GUNNAR BERGPÓRSSON VERKFR. MVFI STRANDGÖTU 11 — HAFNARFIRÐI — Sími 53315	BREYTT		