



GRUNNMYND - UNDIRSTÖÐUR 1:50

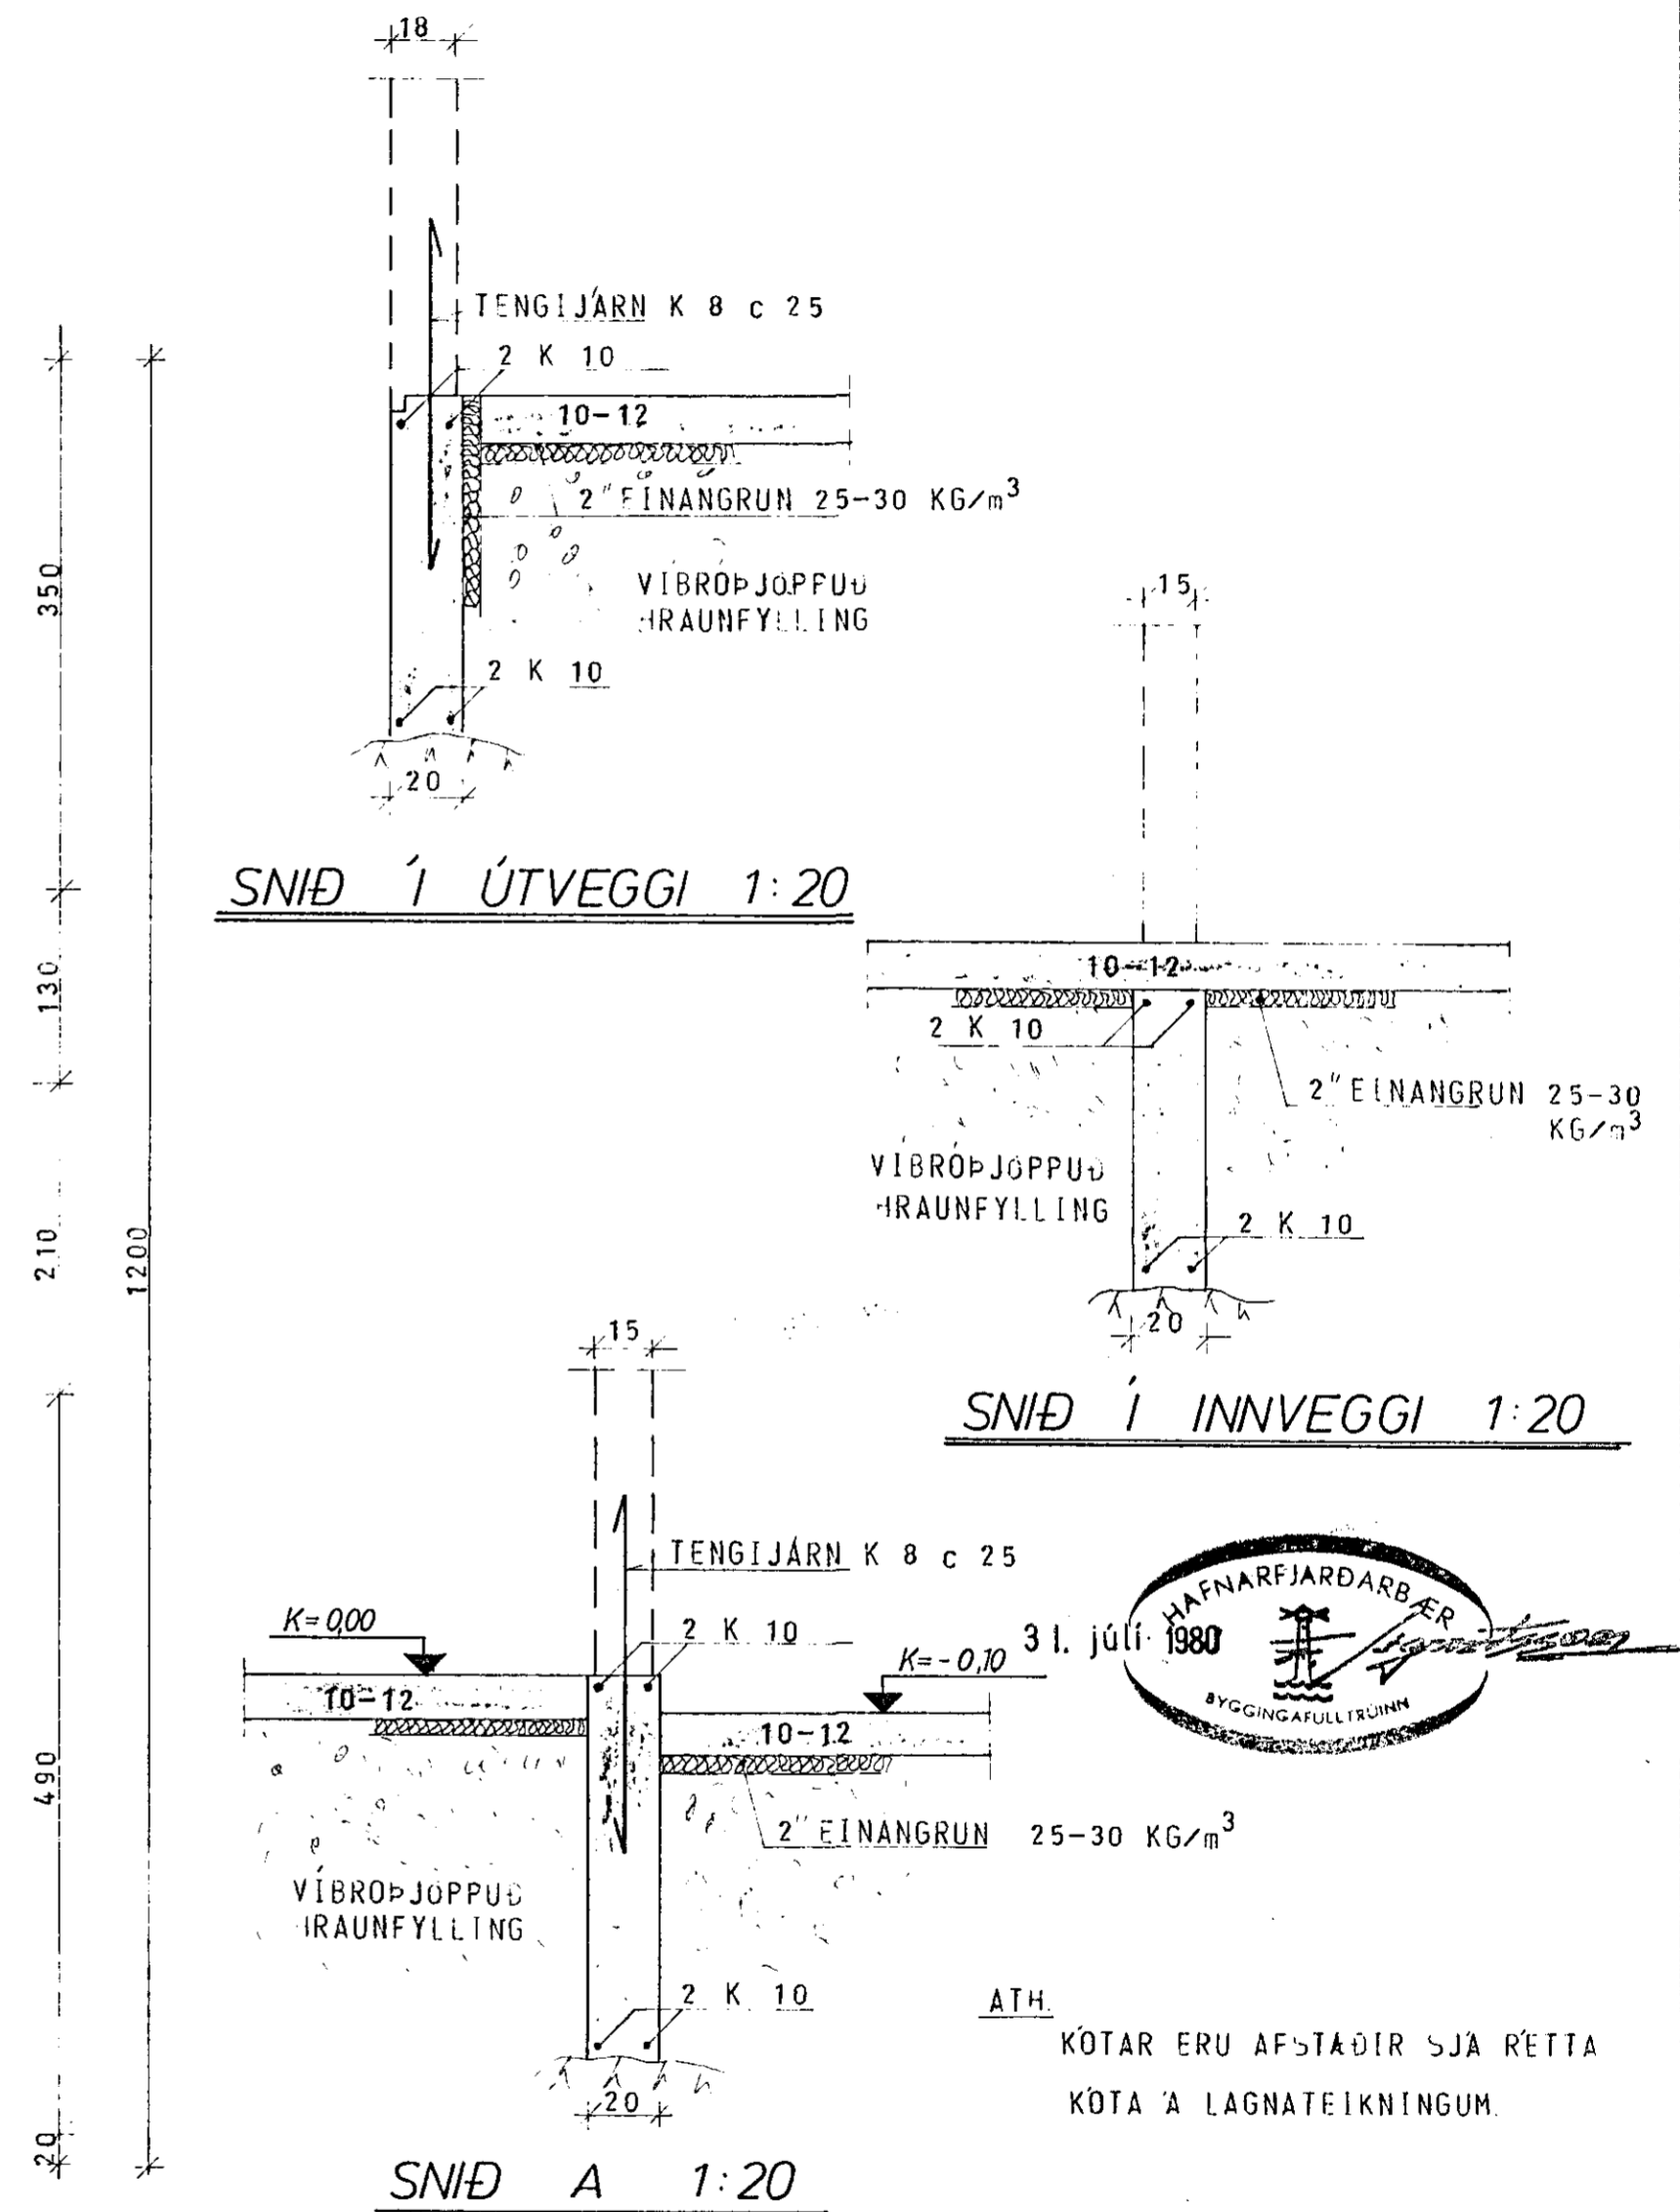

SNID Í ÚTVEGGI 1:20

SNID Í INNVEGGI 1:20

SNID A 1:20

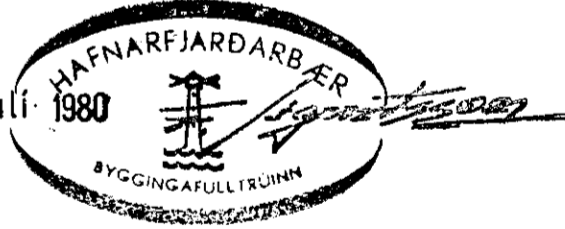

ATH. KÖTAR ERU AFSTAÐIR SJÁ RETTA KÖTA A LAGNATEIKNINGUM.

SKÝRINGAR SJÁ TEIKN. NR. 10.

HÚS C III

TÚNHVAMMUR 4	MÆLIKVARDI 1:50	VERK 8001	TEIKN NR 11.
UNDIRSTÖÐUR	Hannað Sp Teiknað B.7	Yfirfarið Sp Samb B	DAGS Júl 8
JÓHANN GUNNAR BERGÞÓRSSON VERKFR MVFI STRANDGÖTU 11 - HAFNARFIRDI - SÍMI 53315	BREYTT		