
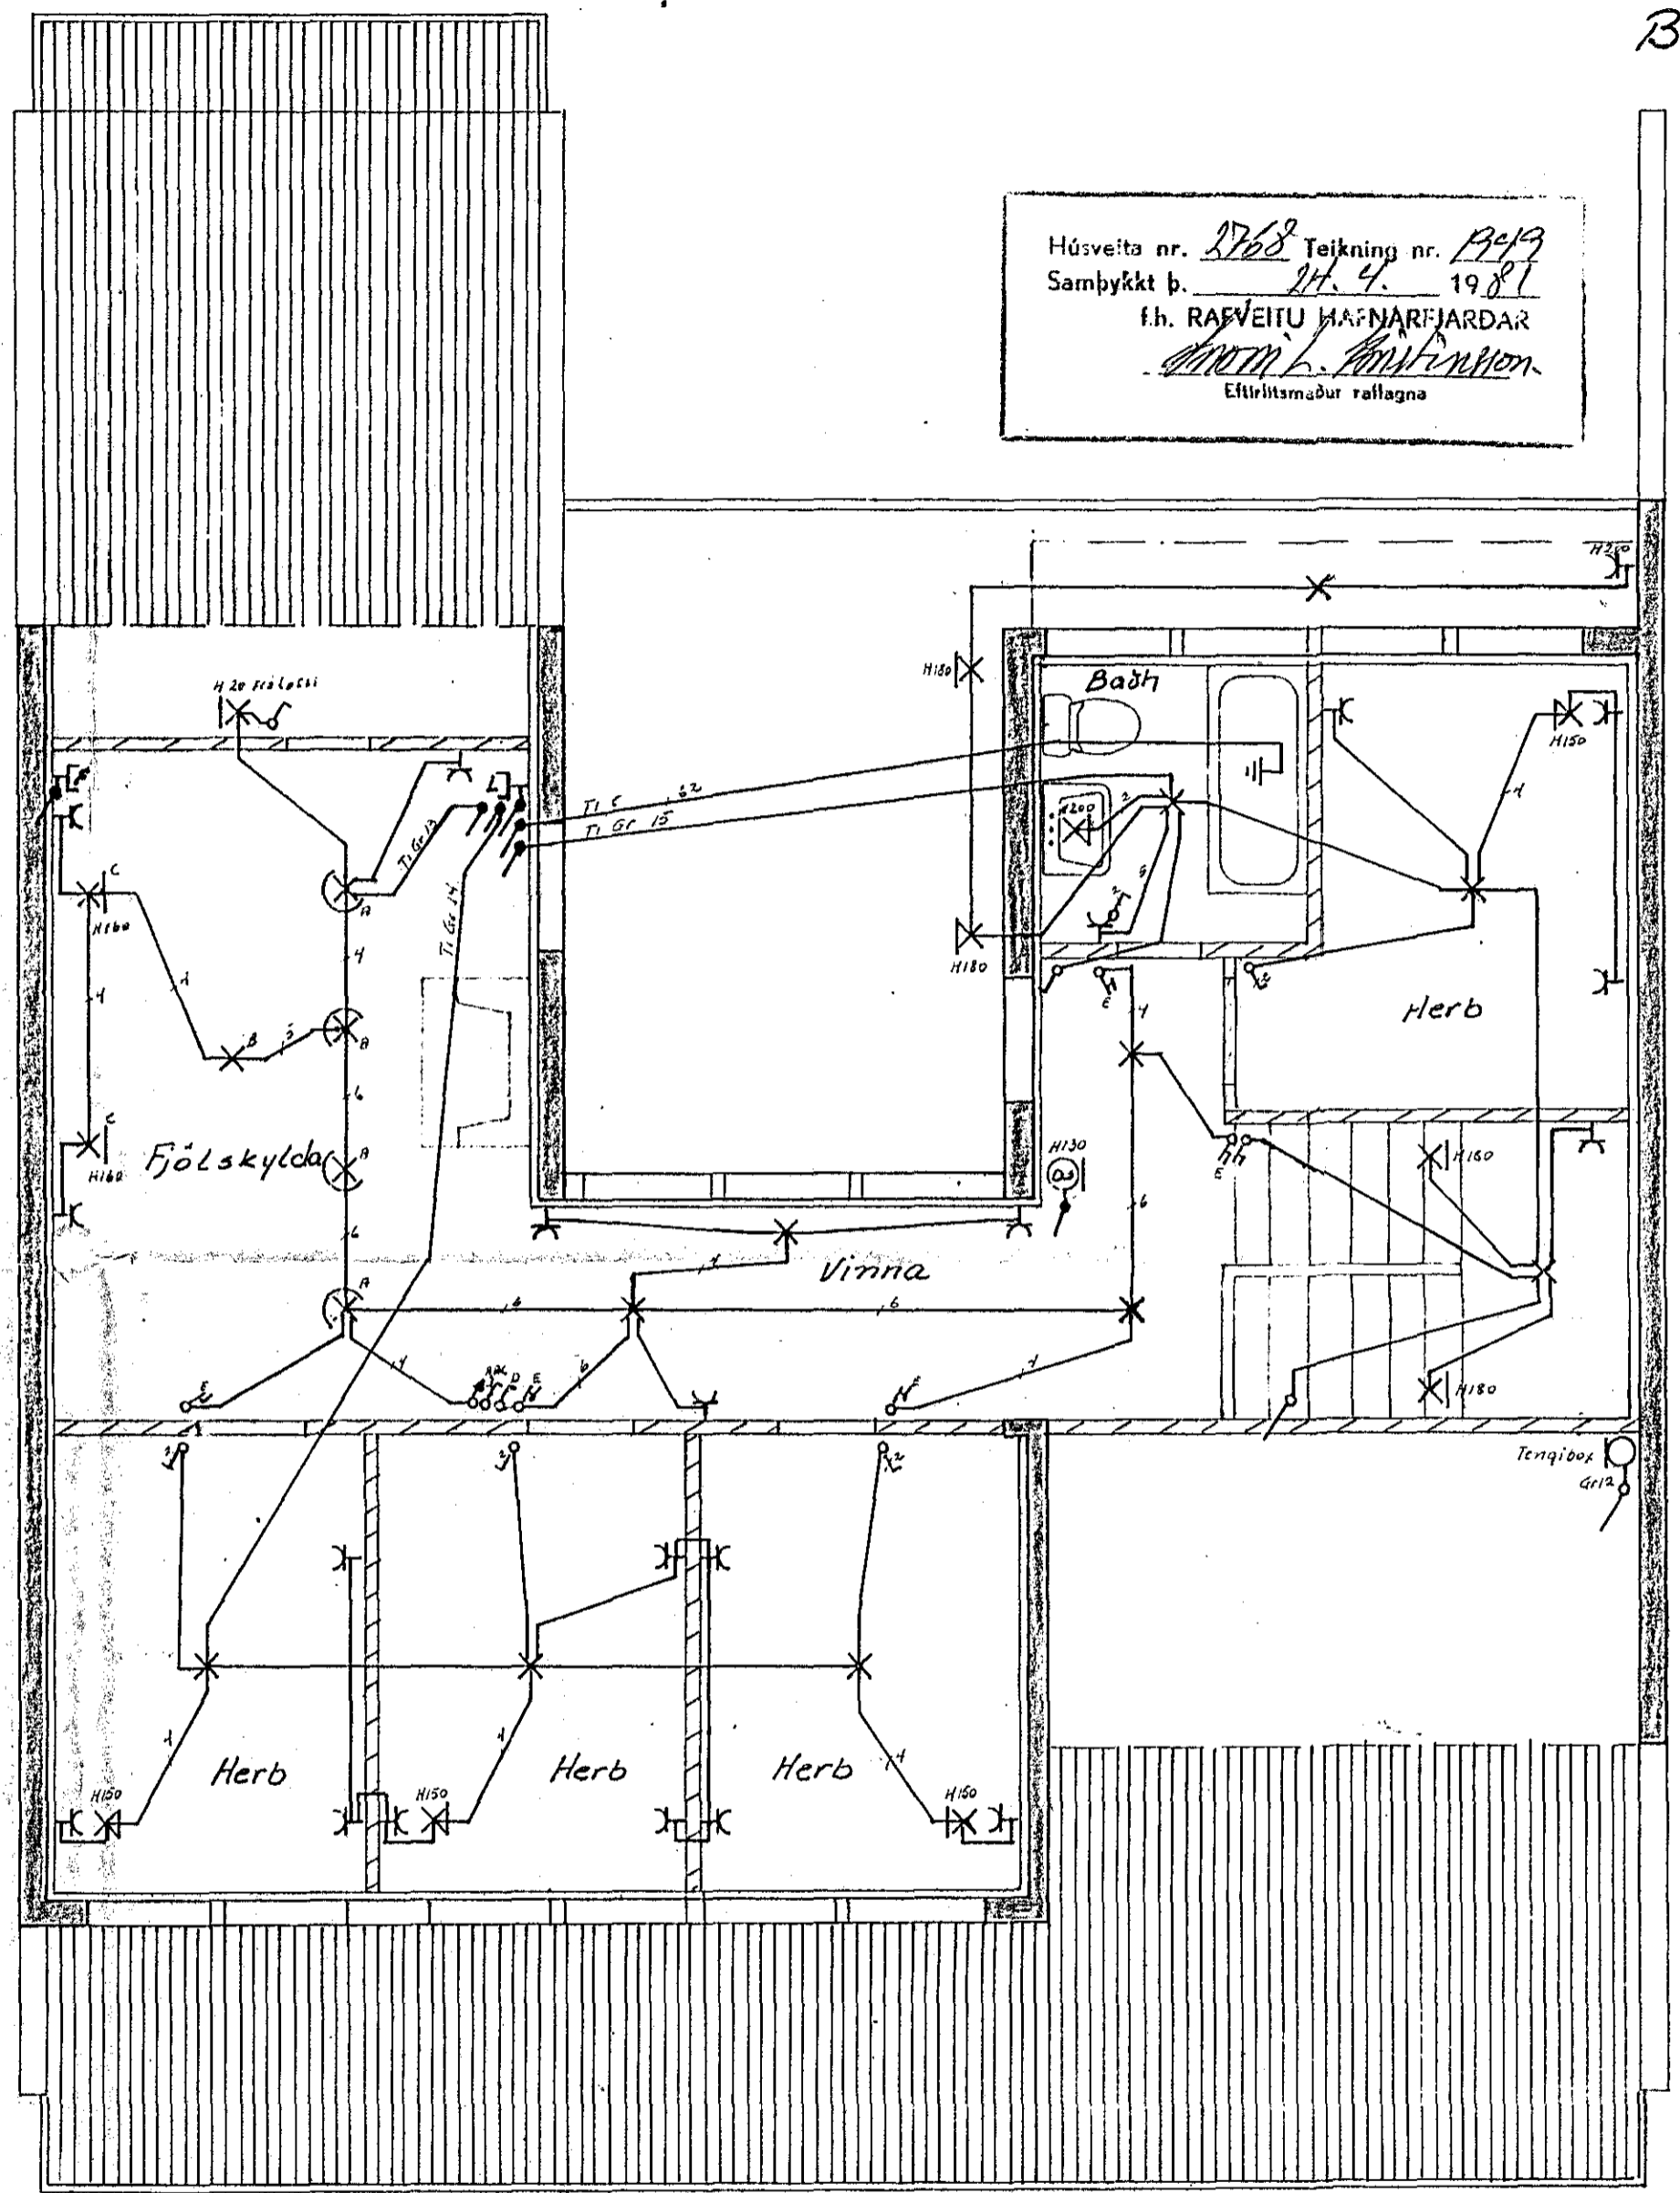


Húsnúmer nr. 2768 Teikning nr. 1981
 Samþykkt þ. 11. 4. 1981
 ÍH. RAÐVEITU HAFNARFIJARDAR
 Birgir Daggjafar
 Elfrittismáður rannagna

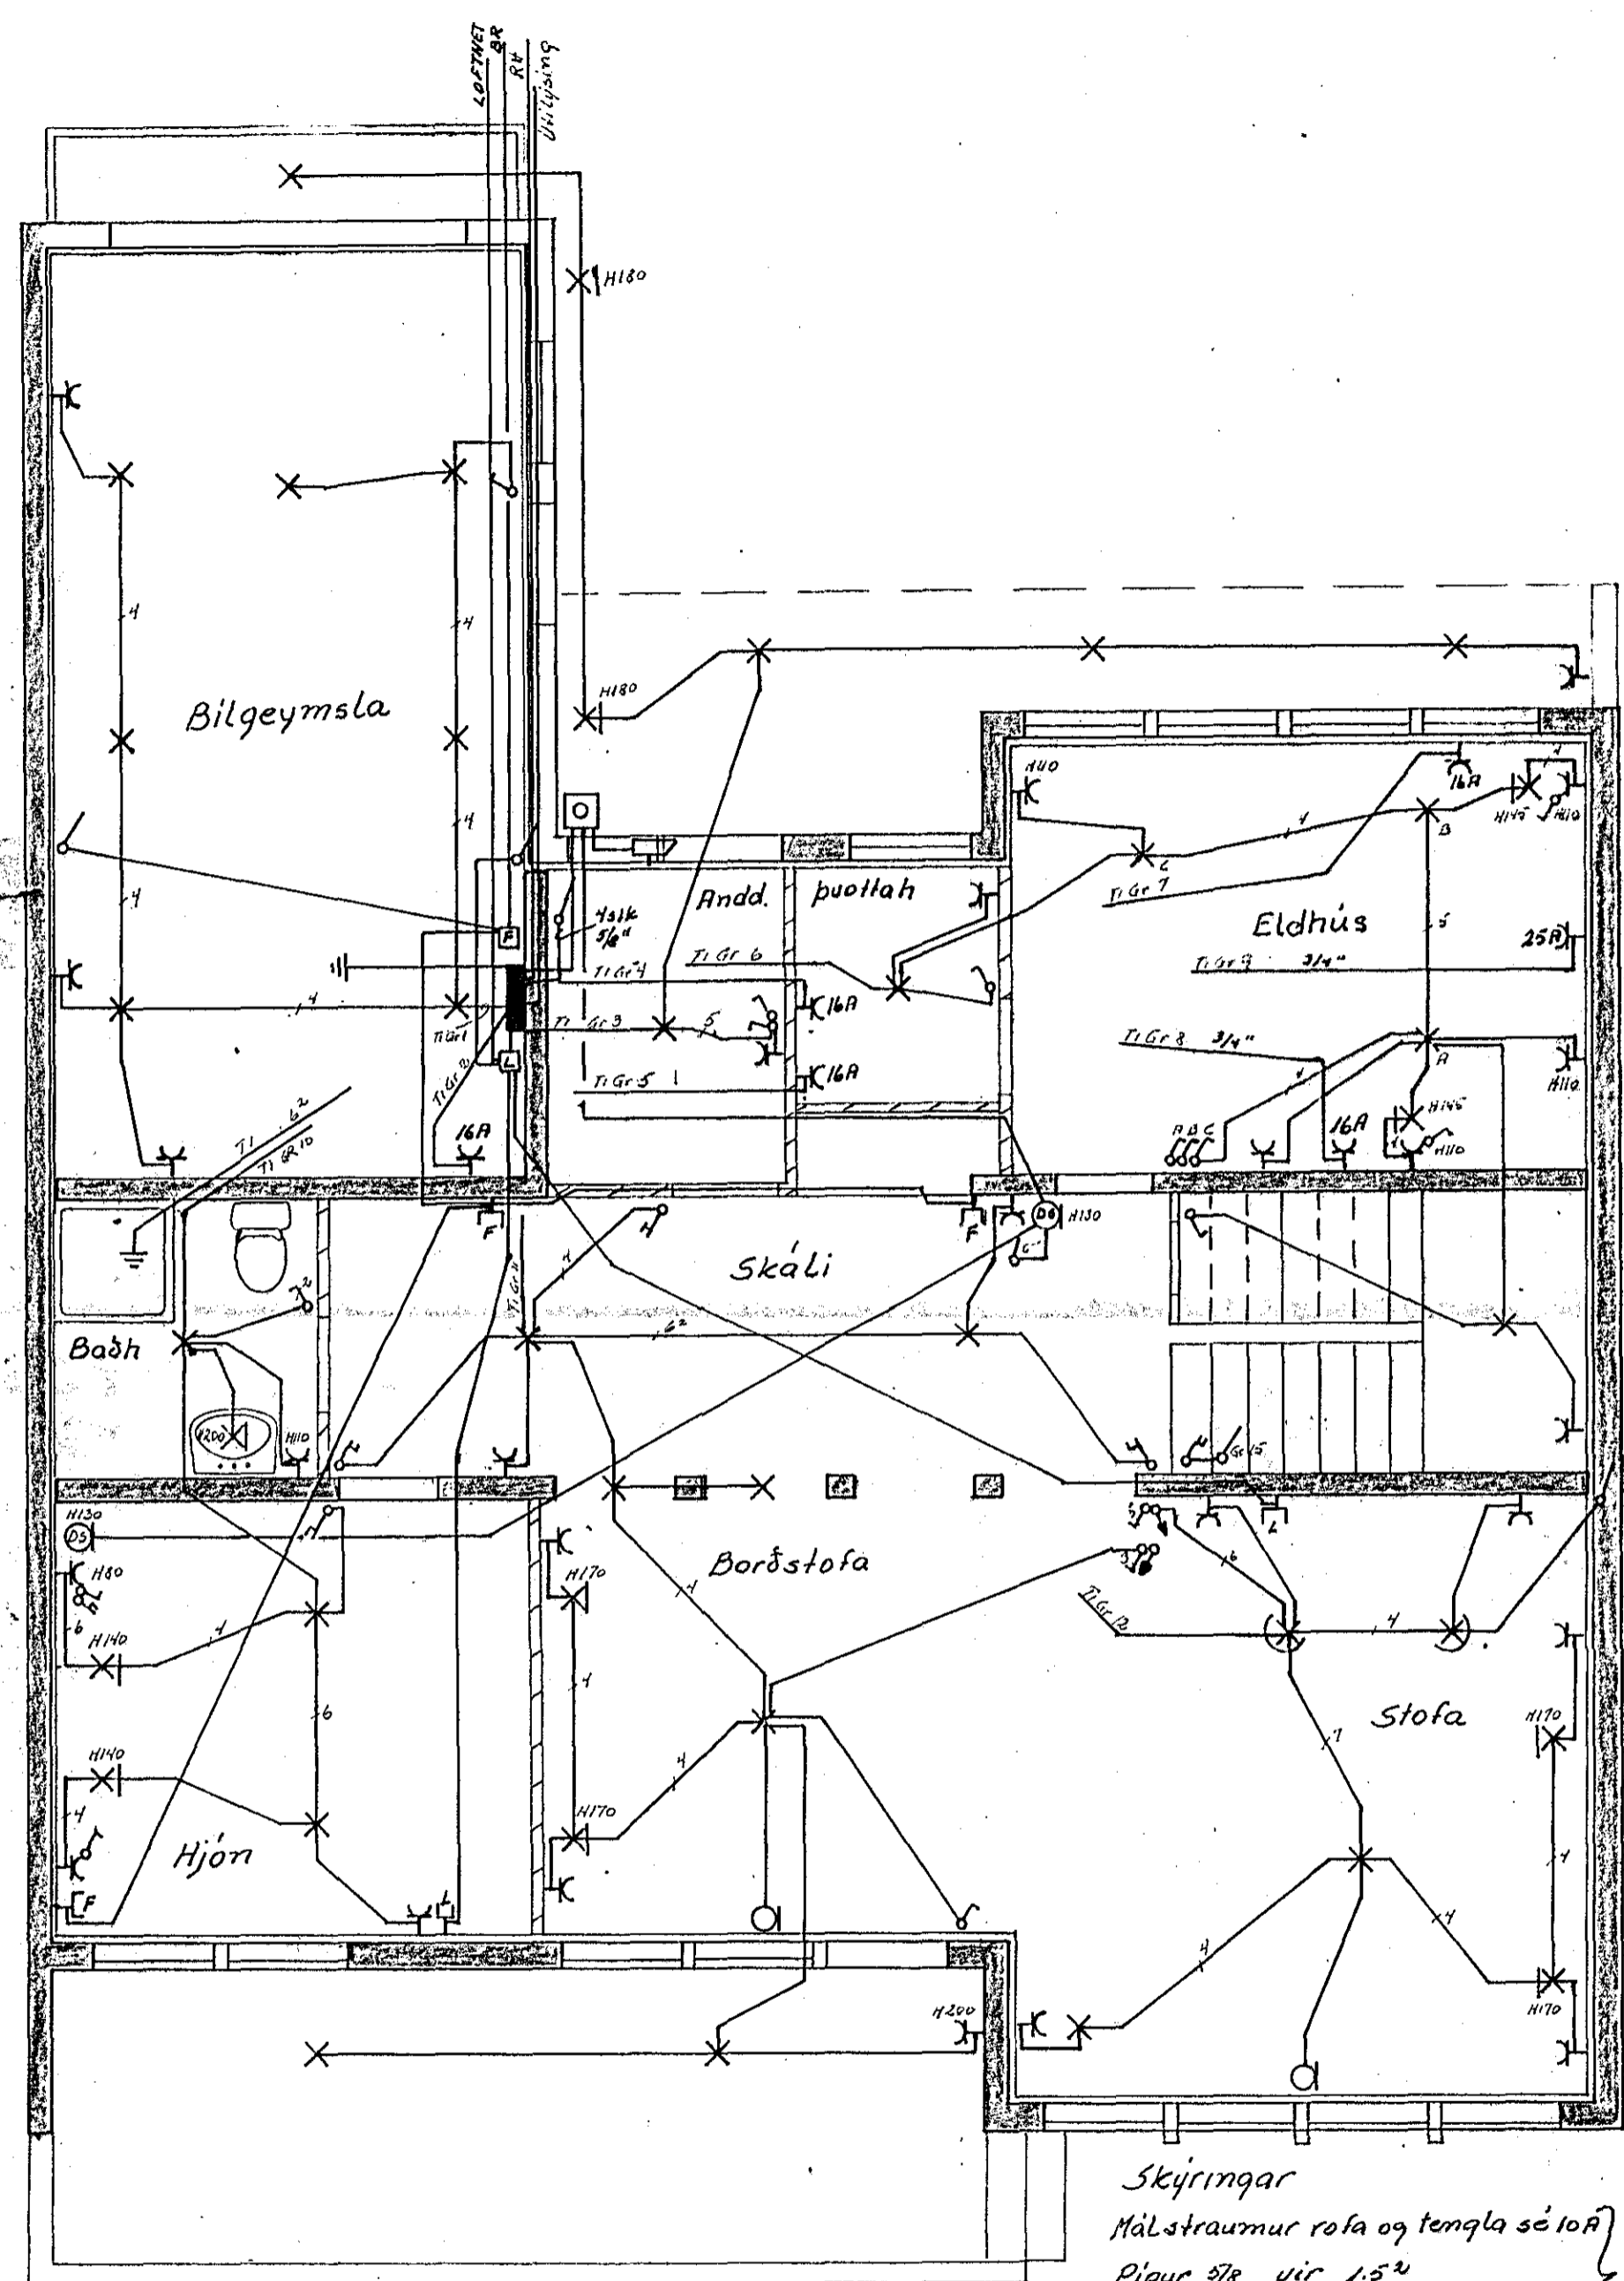

Skýringar
 Málstraumur rofa og tengla sé 10A
 Pipur 5/8 uir 1.5"
 Hæð tengla sé 20 cm frá gólfi } nema annars sé gefið
 Hæð rofa sé 110 cm " " }
 Aðaltafla sé no 114 frá J.B.P. eða samsvarandi
 Binda skal saman heitt og kalt vatn til spennujöfnunar
 Binda skal saman vatn, stolp og badkar
 í badherbergjum

	DAGS.	NAFN	KVARDI
FRDR.		Albert Kristinsson s. 50785	
TEKKN.		Jens Björksson s. 52829	
SAM.			
Rannagna teikning		Túmhuammur 5	
		Bl 1 af 2	Mai 1980 16