




SNID A 1:20

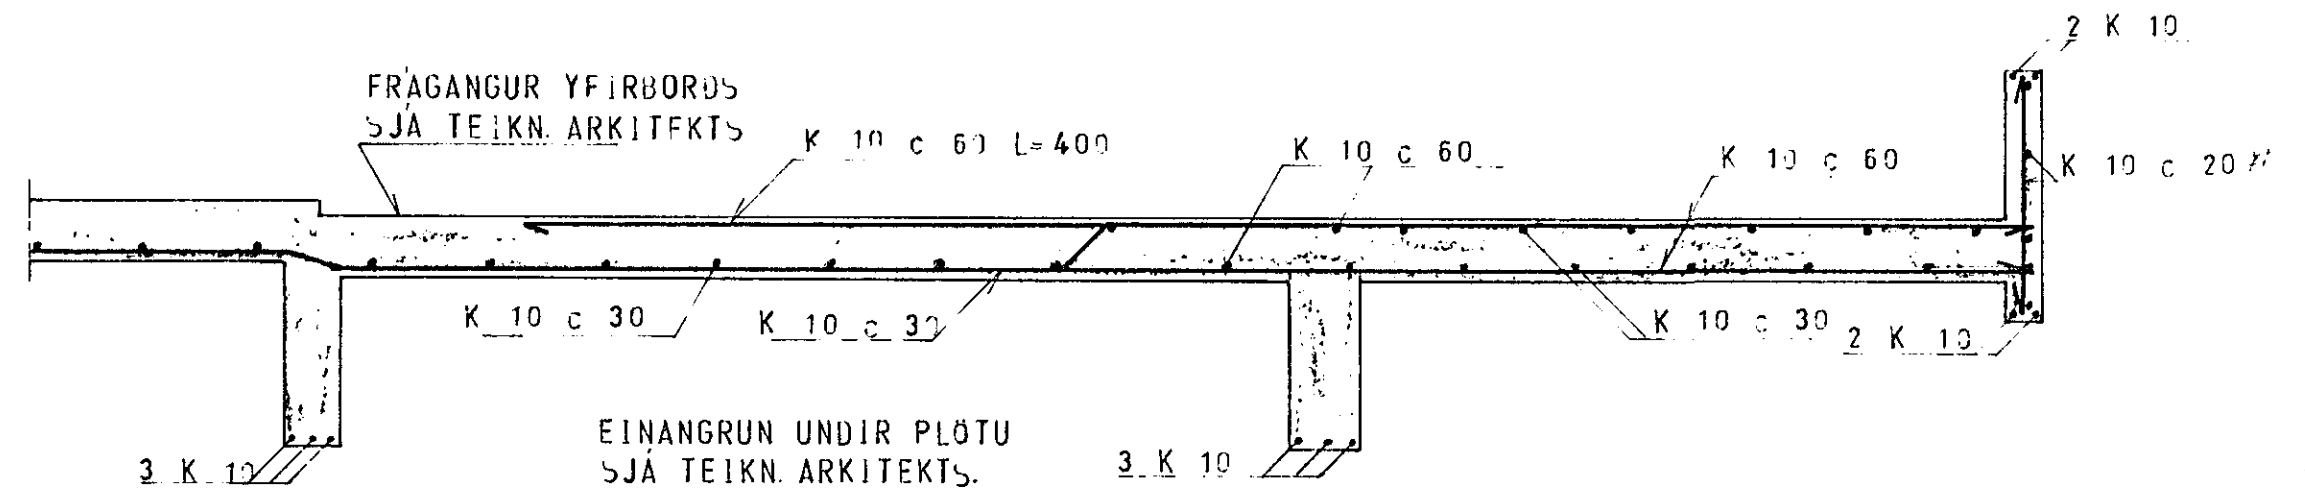

SNID B 1:20

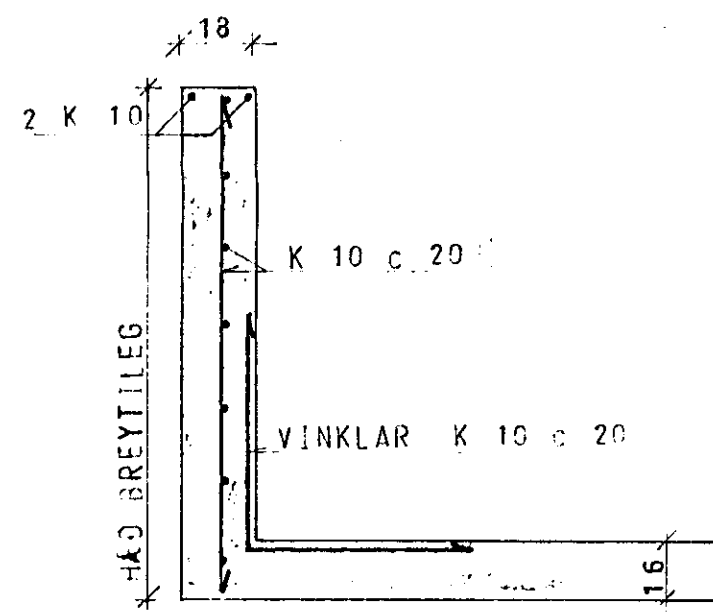

SNID C 1:20

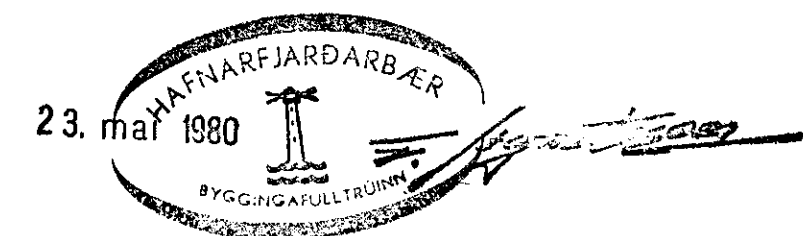

SKÝRINGAR SJÁ TEIKN. NR. 10

HÚS D.

TÚNHVAMMUR 5	MÆLIKVARÐI 1:50	VERK 8001	TEIKN NR 13
SNID Í PLÖTU	Hannað: <i>[Signature]</i> Teiknað: <i>[Signature]</i>	Yfirlitað: <i>[Signature]</i> Samb: <i>[Signature]</i>	DAGS MAÍ '80
JÓHANN GUNNAR BERGPÓRSSON VERKFR. MVFI STRANDGÖTU 11 — HAFNARFIRÐI — SÍMI 53315	BREYTT		