




ADALTAFLA T1, í bílgeymslu. - J.B.P. 113 eda samsvarandi.

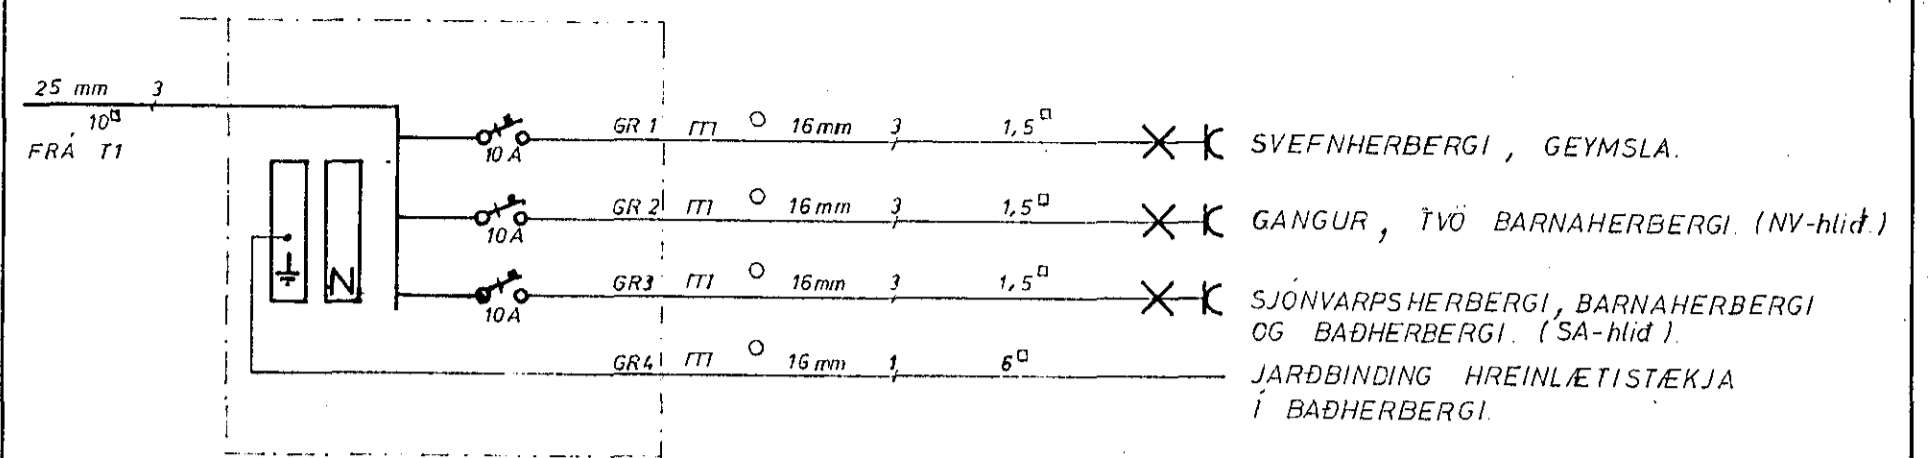


GREINATAFLA T2, í gangi á rishæd. - J.B.P. 112/4 eda samsvarandi.

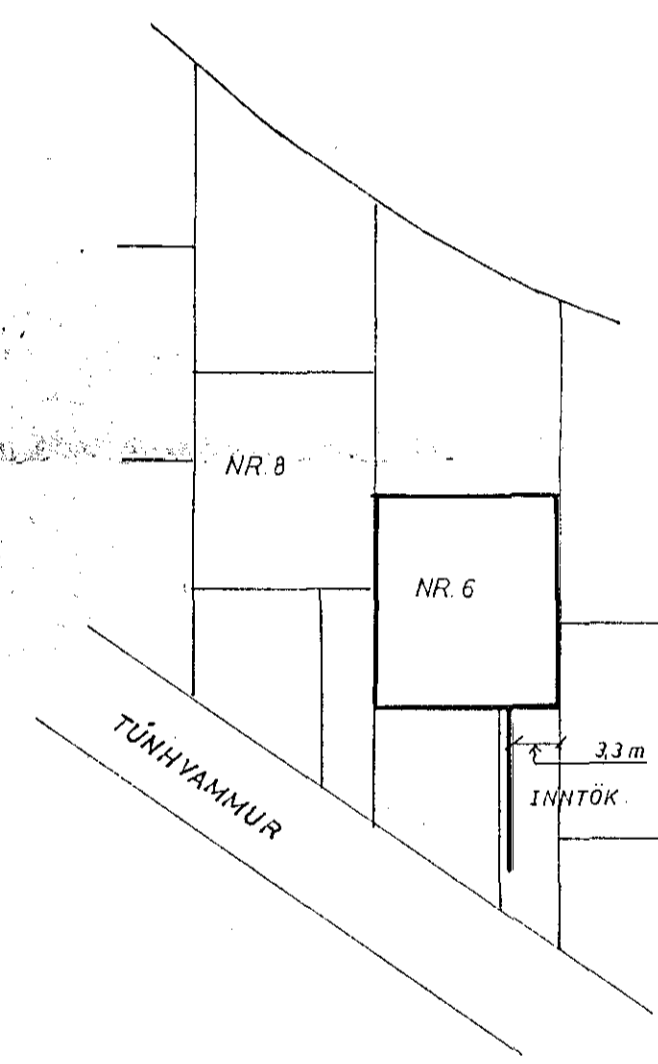

AFSTÖÐUMYND 1:500

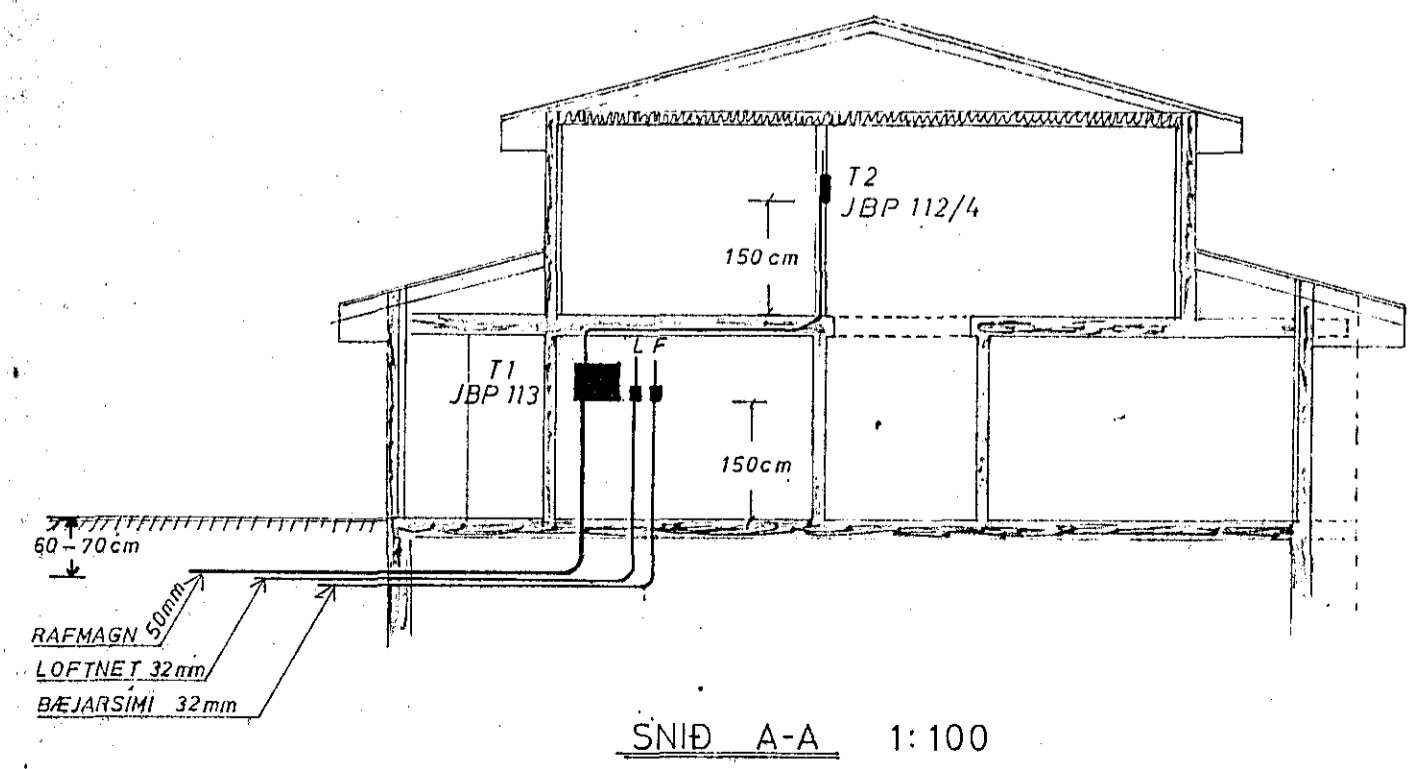

SNID A-A 1:100

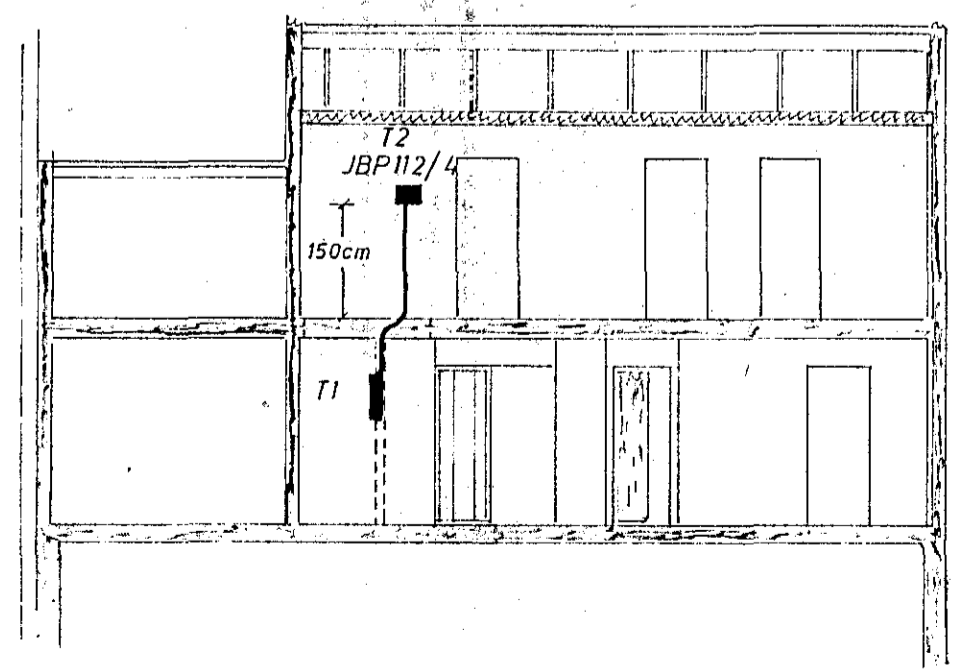

SNID B-B 1:100

<b>TÚNHVAMMUR 6, HAFNARFIRÐI.</b>	
<b>RAFLÖGN</b>	HANNAÐ G.G.
Einlínamyndir: adaltafla T1 greinatafla T2	TEIKNAD G.G.
Þversnid A og B, mkv. 1:100	YFIRFARIÐ G.G.
Afstöðumynd, mkv. 1:500	Mkv. 1:100 1:500
GUDMUNDUR GUNNARSSON raftekknir, SUDURHVAMMI 6, HAFNARFIRÐI	DAÐS. MARZ 1981
SÍMI 53336.	NR.
<i>Gunnarsson</i>	BL. 3 AF 3