



GRUNNMYND — UNDIRSTÖÐUR 1:50

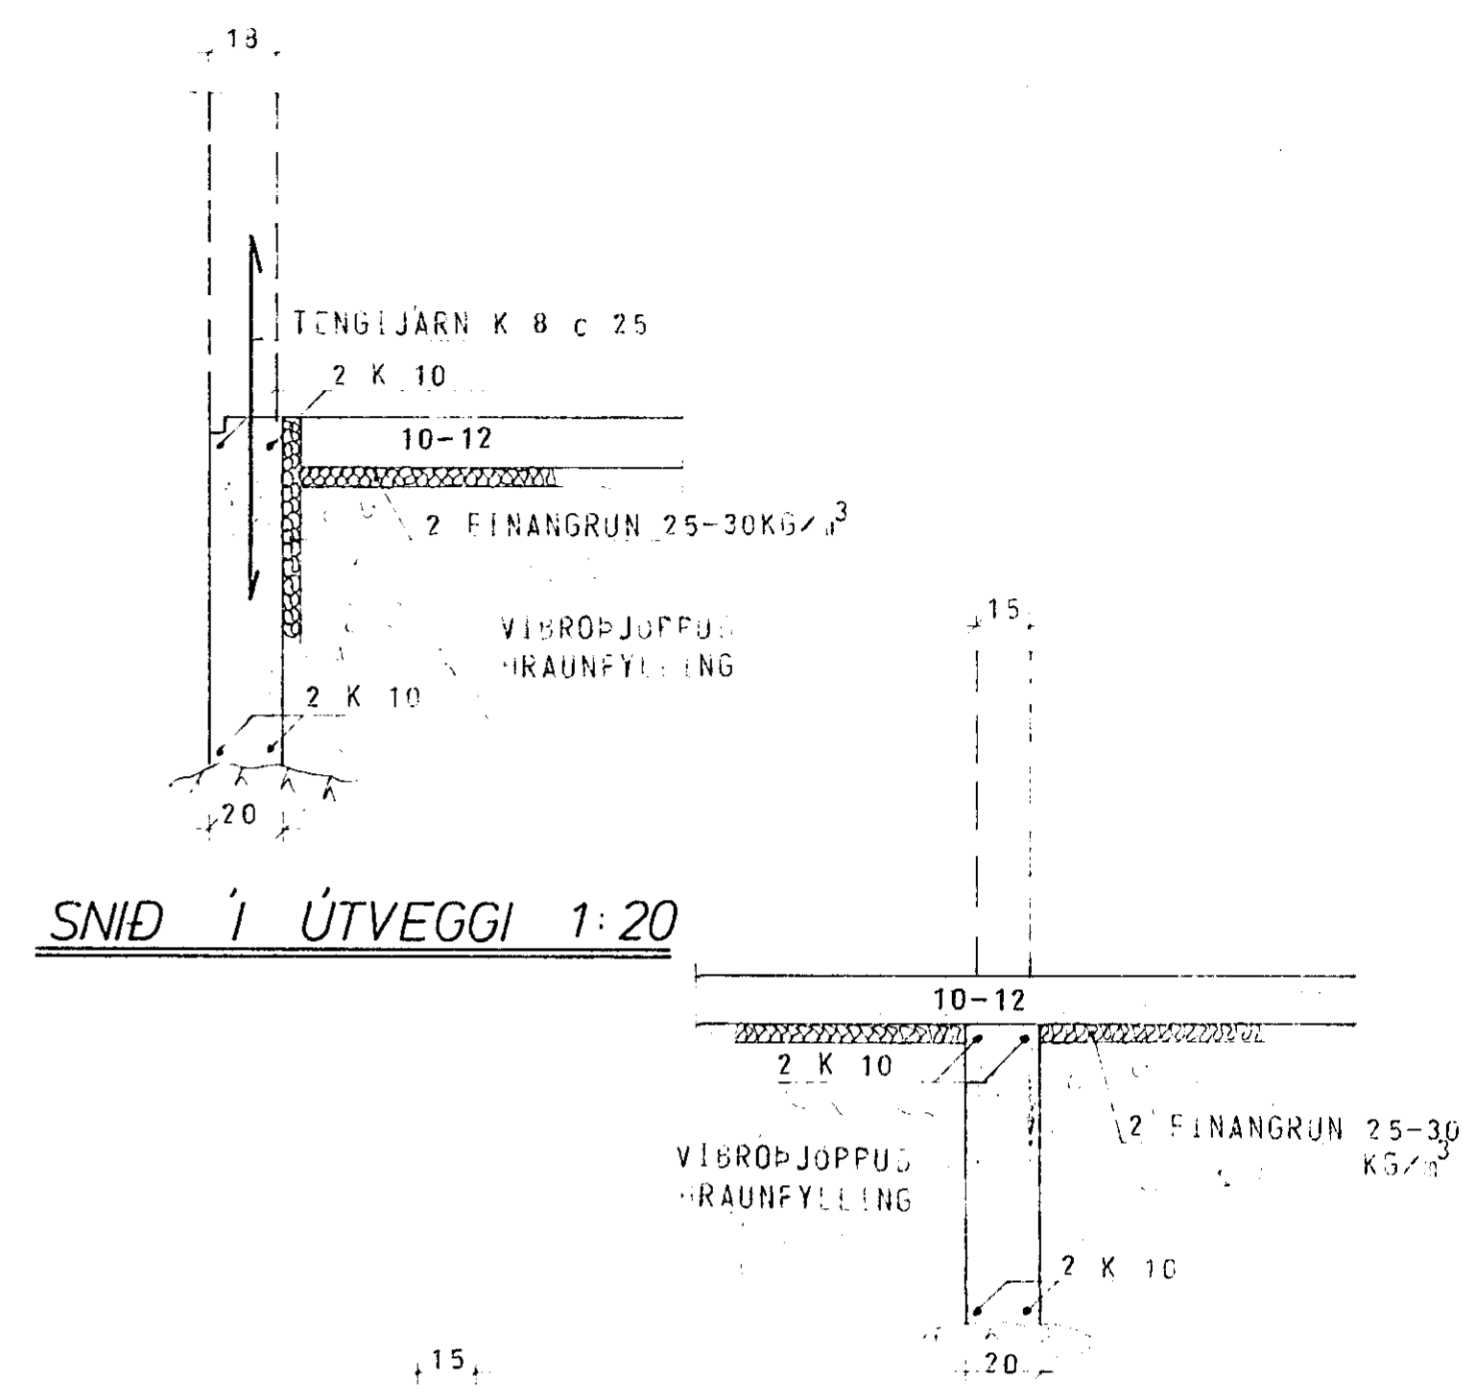

SNID I ÚTVEGGI 1:20

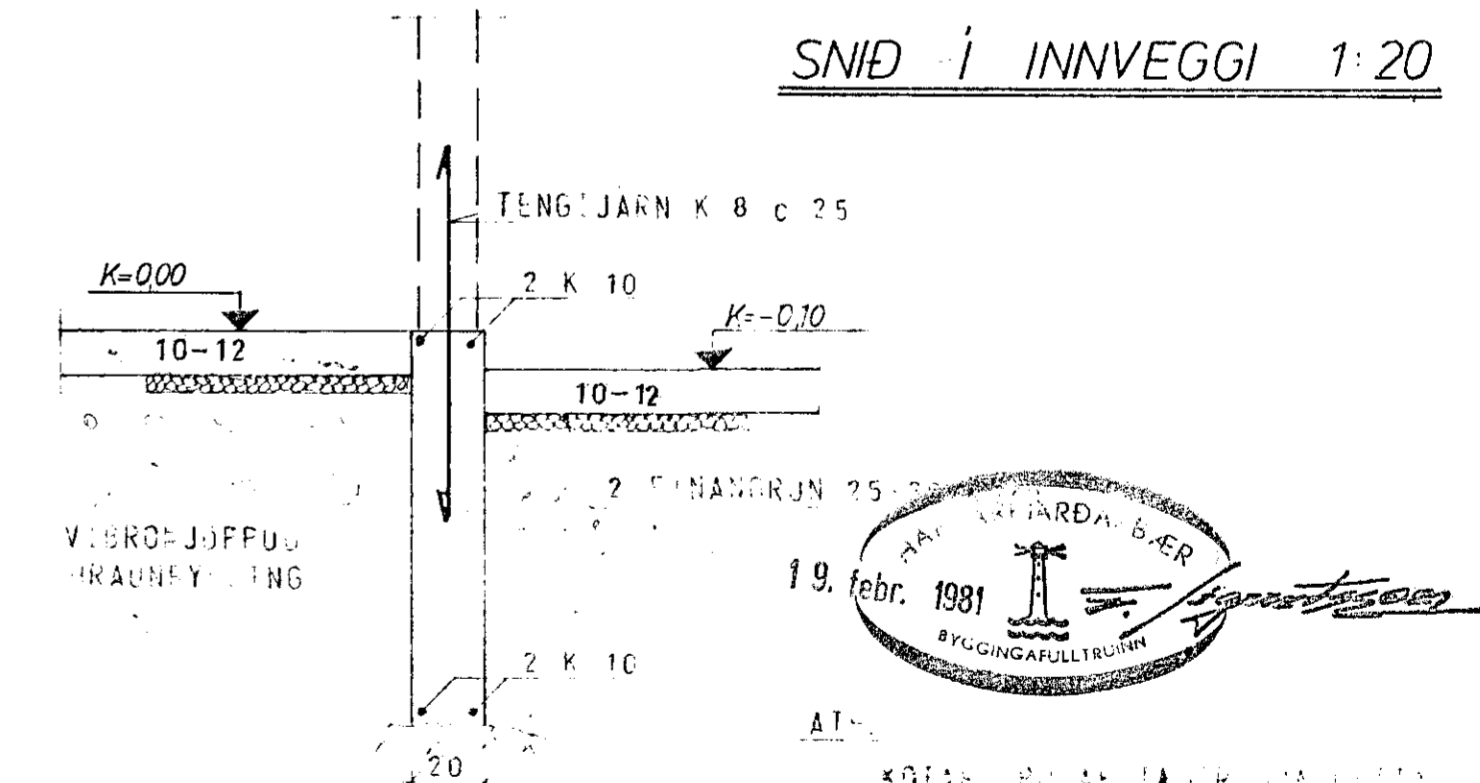


SNID I INNVEGGI 1:20



SNID A 1:20

SKÝRINGAR SJÁ TEIKN NR 10

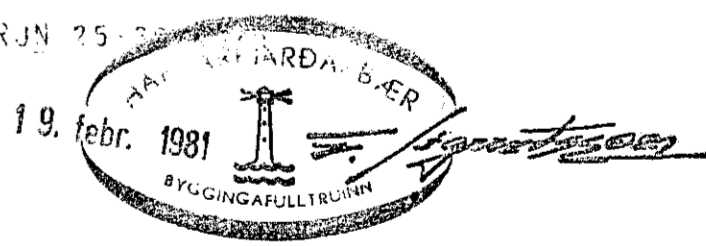

TÚNHVAMMUR 6	MÆLINGAR	TEIKN	11
UNDIRSTÖÐUR	BYGGINGAFULLTRUÐ	BYGGINGAFULLTRUÐ	
JOHANN GUNNAR BERGÞÓRSSON VEFKER MVR			
STRANDGÖTU 11 HAFNARFIRÐI SIMI 53314			