
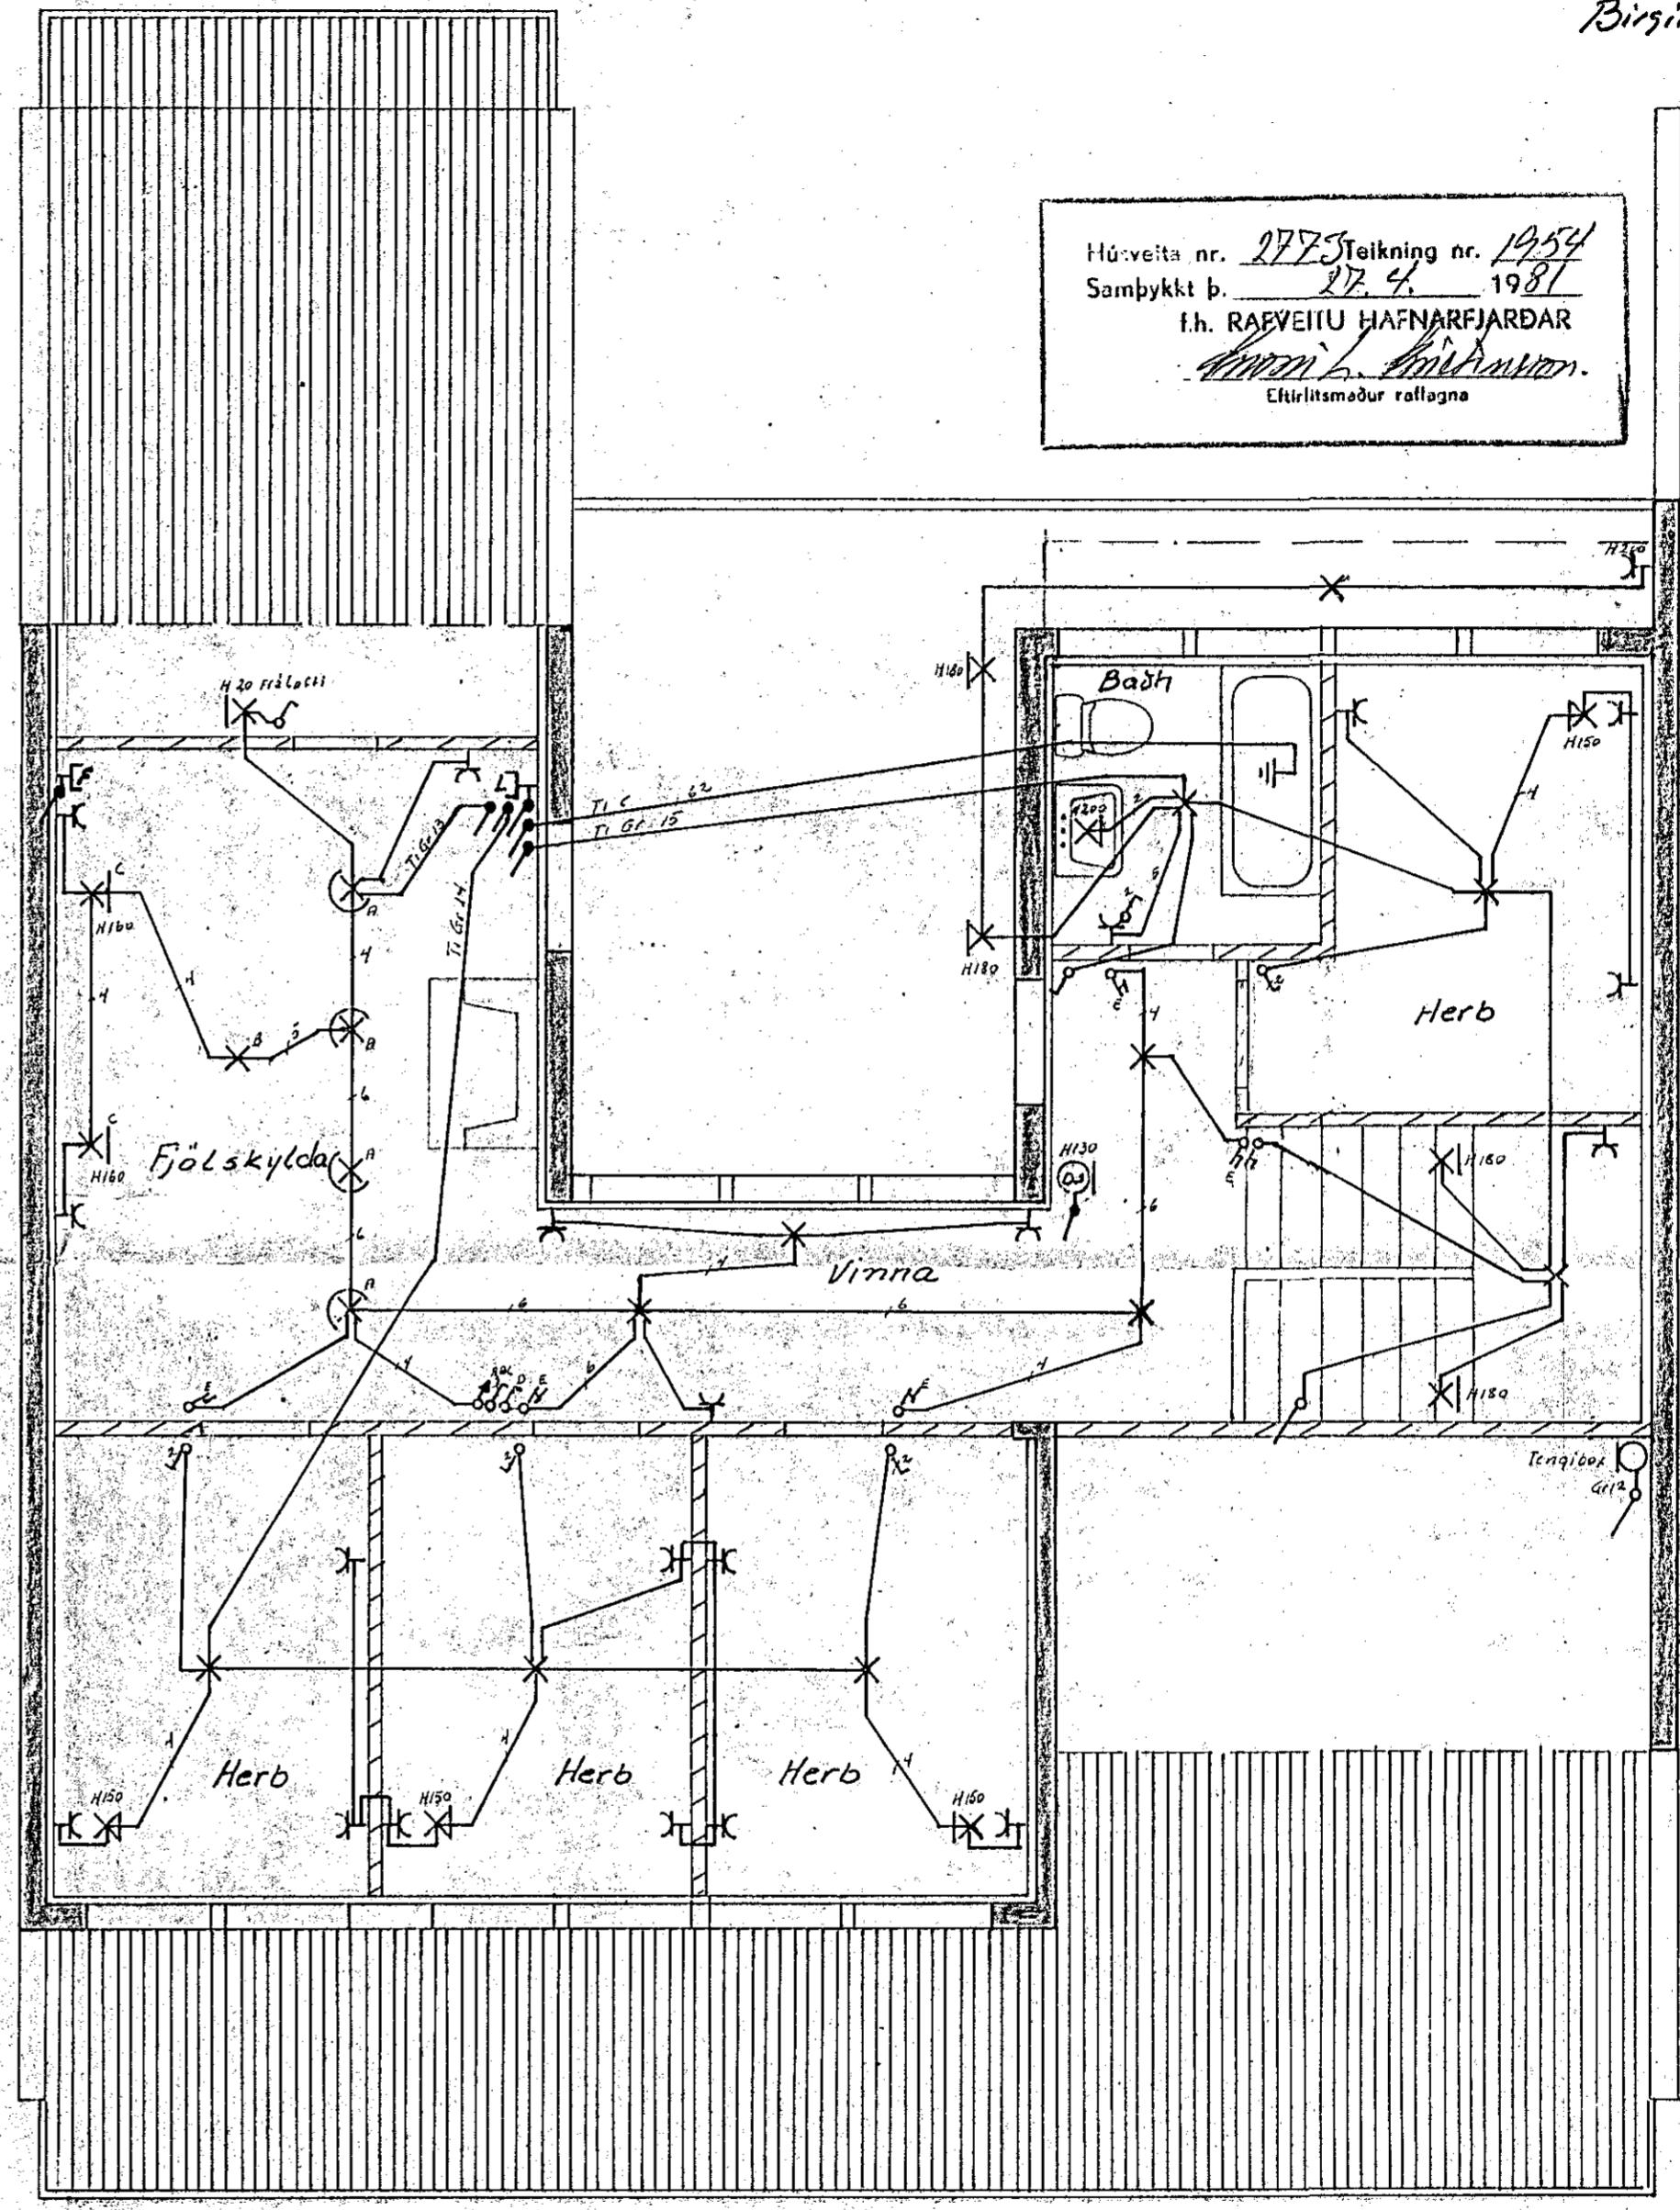


Inntök samþykkt 1014 1981
 f. h. RAÐVEITU HAFNARFJARDAR
 Birgir Dagbjörta

Húsnúmer nr. 2775 Teikning nr. 1954
 Samþykkt þ. 27. 4. 1981
 f. h. RAÐVEITU HAFNARFJARDAR
 Eftirlitsmaður rafhlagna

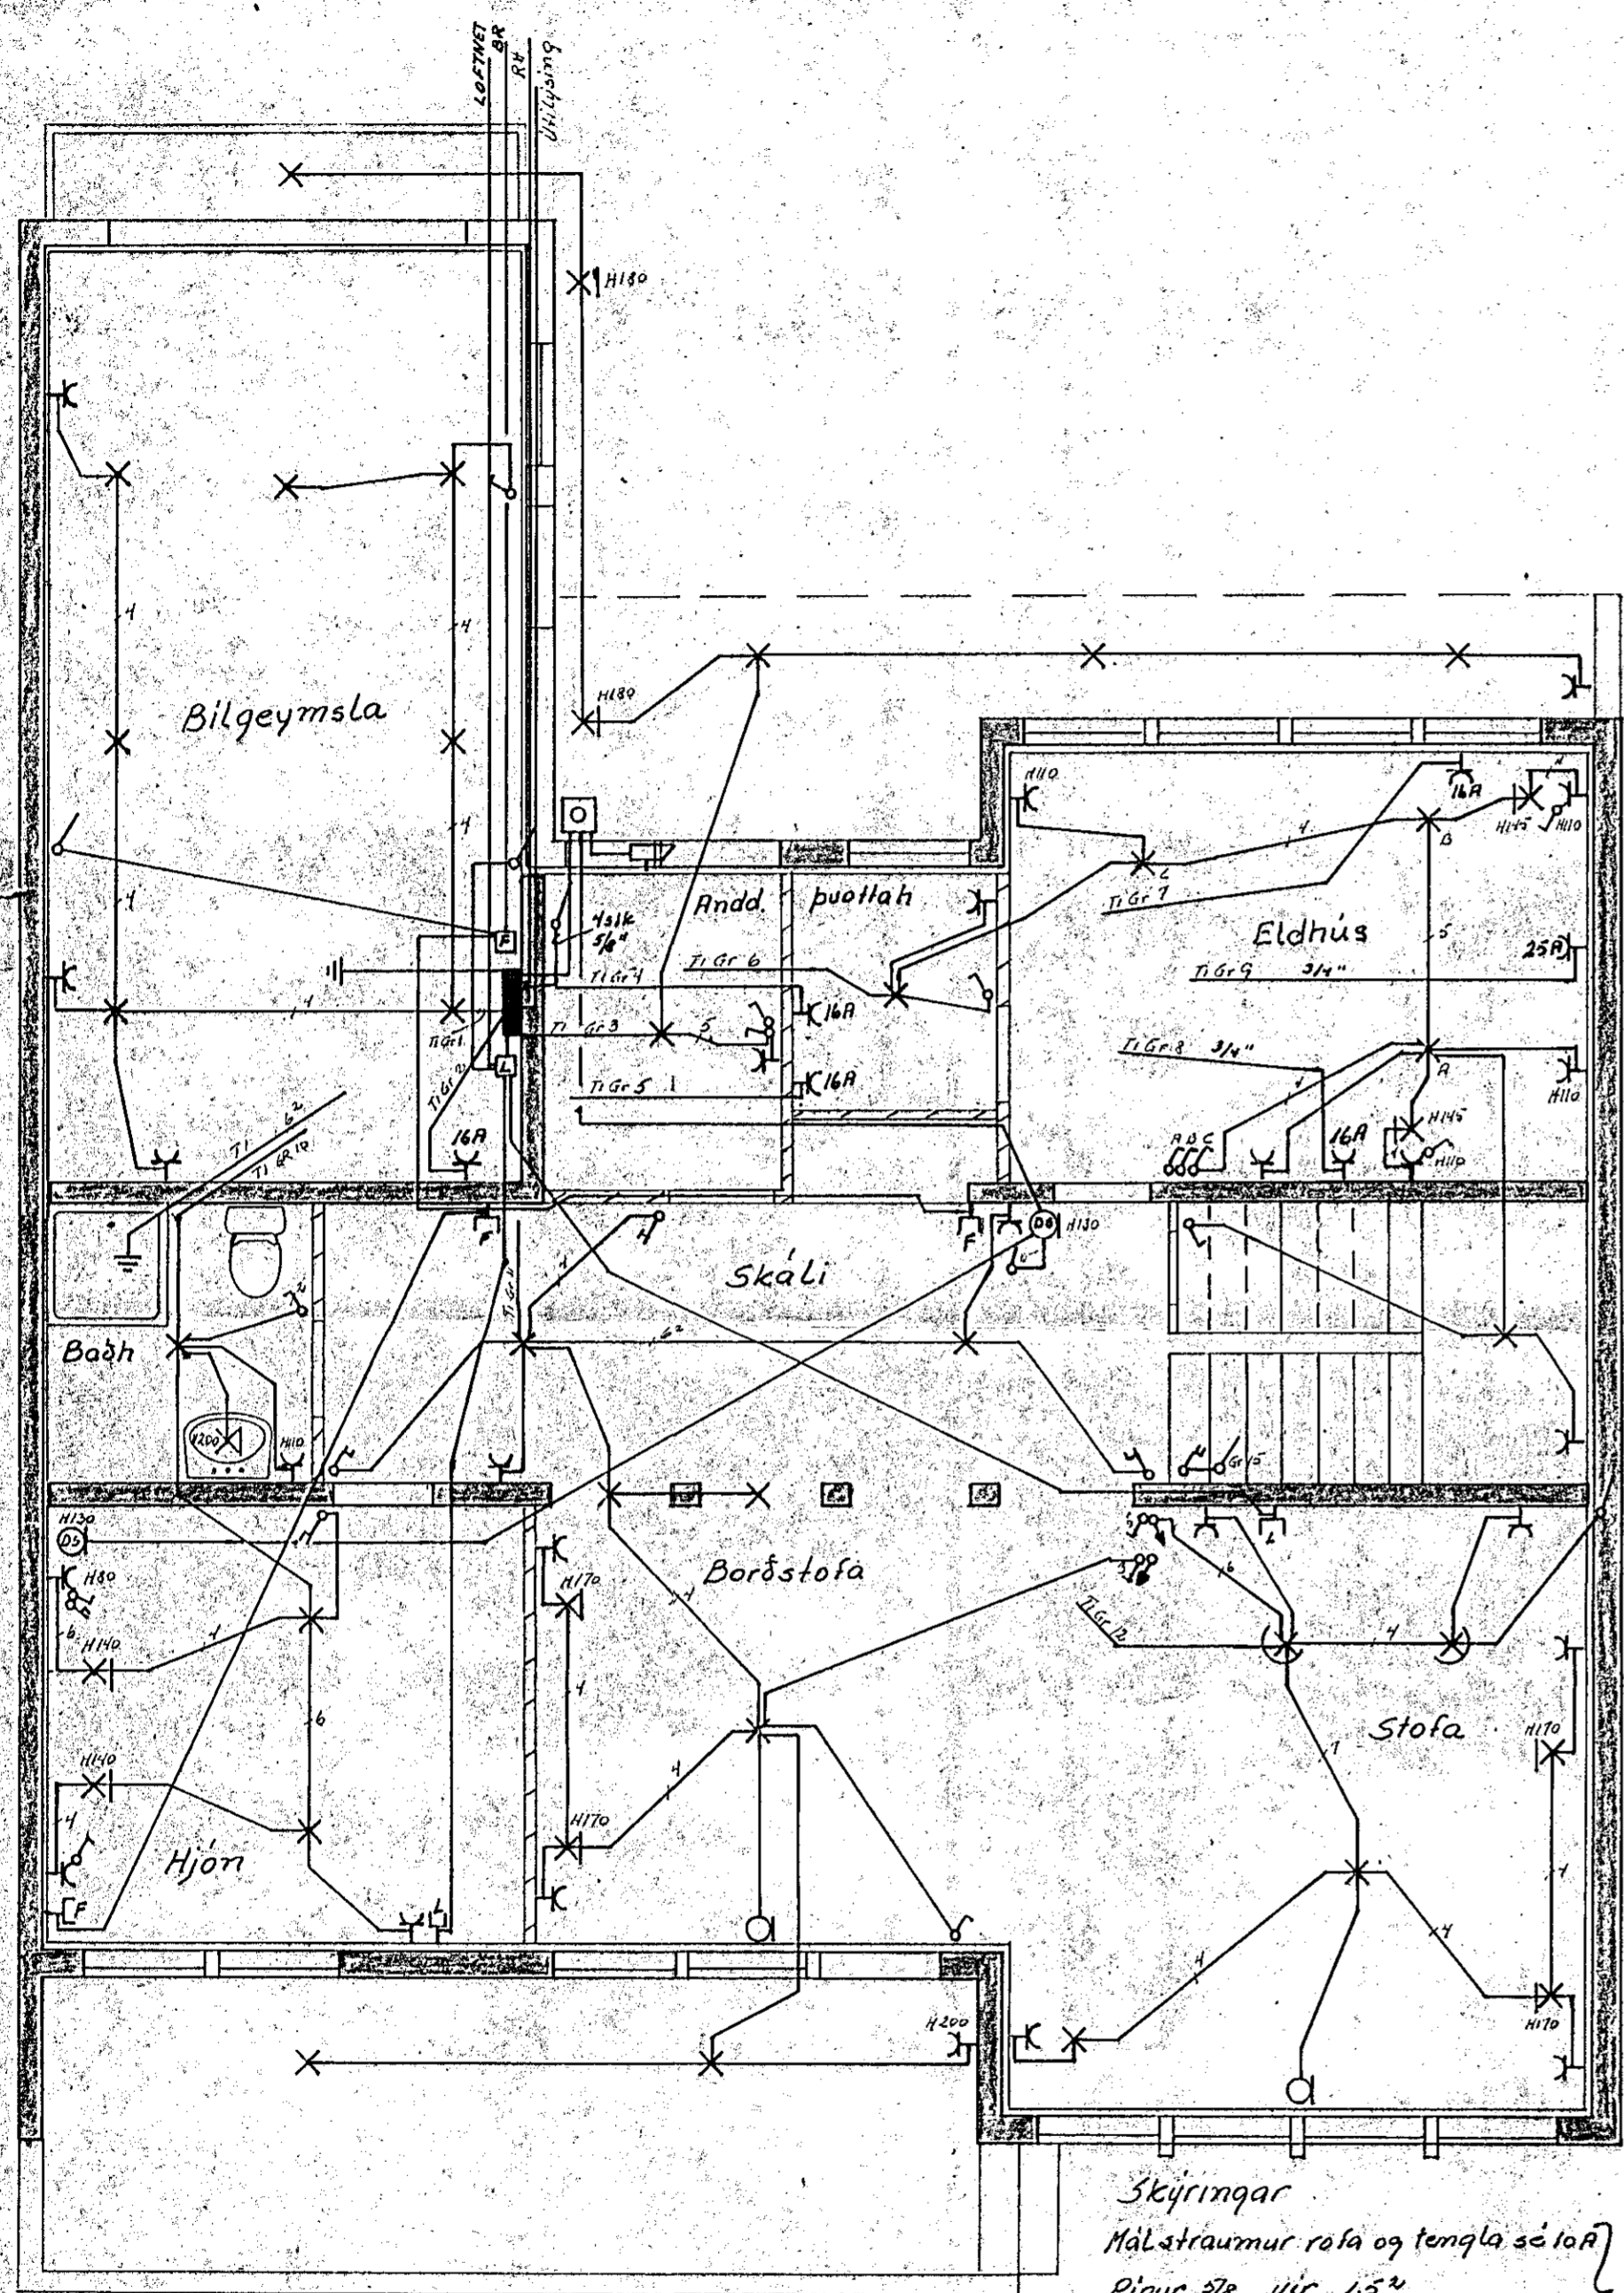

Skýringar
 Málstraumur rofa og tengla sé 10A
 Pipur 3/8" úir 1.5"
 Hæð tengla sé 20 cm frá gólfi } nema annars
 Hæð rofa sé 110 cm -"- -"- } sé qelid
 Ríðaltafla sé no 114 frá J.B.P. eða samsvarandi
 Bindu skal saman heiti og kalt vatn til spennujöfnunar
 Bindu skal saman vatn, skólþ og badkar
 í badherbergjum

	DAGS.	NAFN	KVARDI
FRDR			Albert Kristinsson 5.50186
TEKN			Jens Guðsson 5.52829
SAM			
Raflagna teikning			Tunhuammur 7
			Bl 1 af 2 Mai 1980 IC