
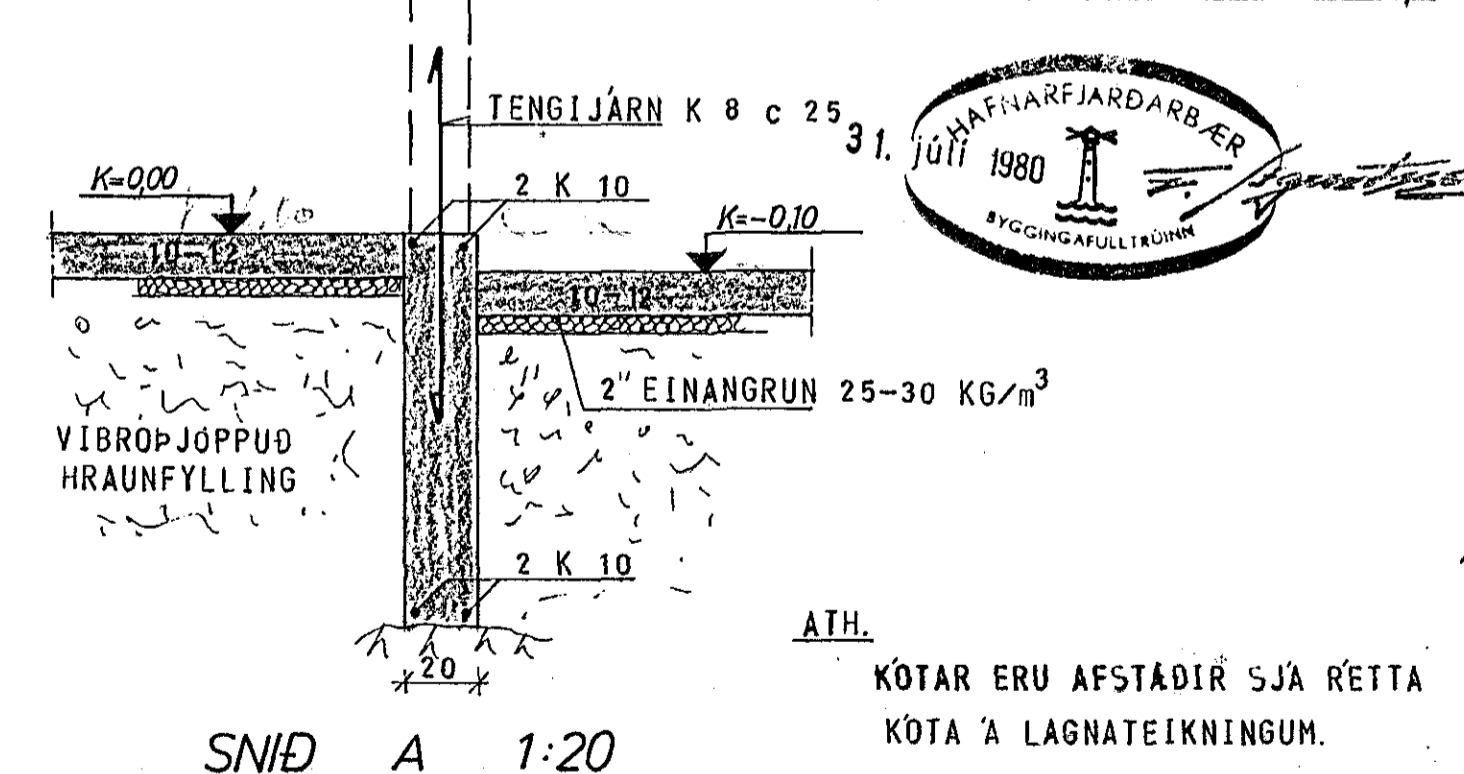


GRUNNMYND — UNDIRSTÖÐUR 1:50

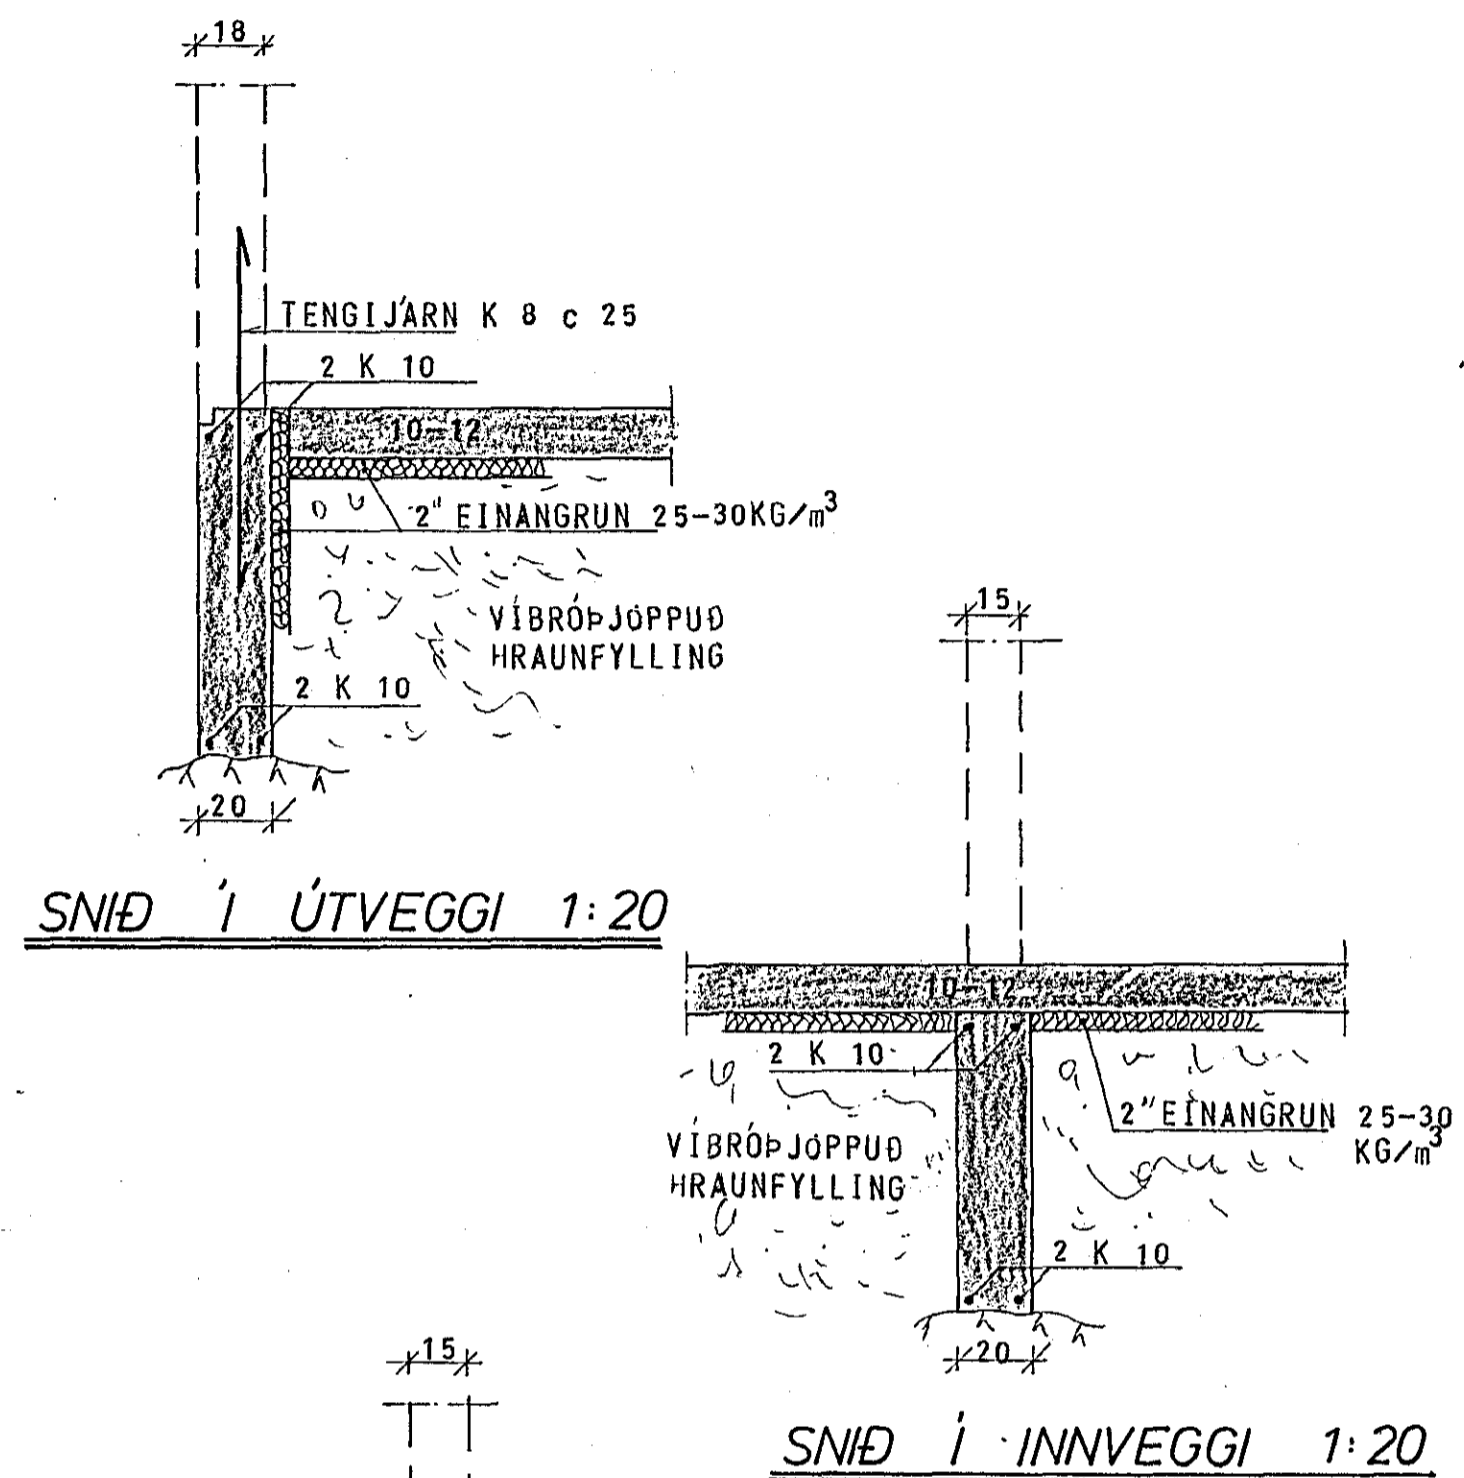

ATH.
KÓTAR ERU AFSTÁÐIR SJA RÉTTA
KÓTA 'A' LAGNATEIKNINGUM.

SKÝRINGAR SJÁ TEIKN. NR. 1.0.

HÚS C II

TÚNHVAMMUR 8	MÆLIKVARÐI 1:50	VERK 8001	TEIKN NR 11.
UNDIRSTÖÐUR	Hannað 5/8 Teiknað 8-7	Yfirarið: Samb: 8	DAGS JÚNÍ '80
JÓHANN GUNNAR BERGÞÓRSSON VERKFR MVEI STRANDGÖTU 11 — HAFNARFIRÐI — SÍMI 53315	BREYTT		