




SNID '1' ÞAK 1:50

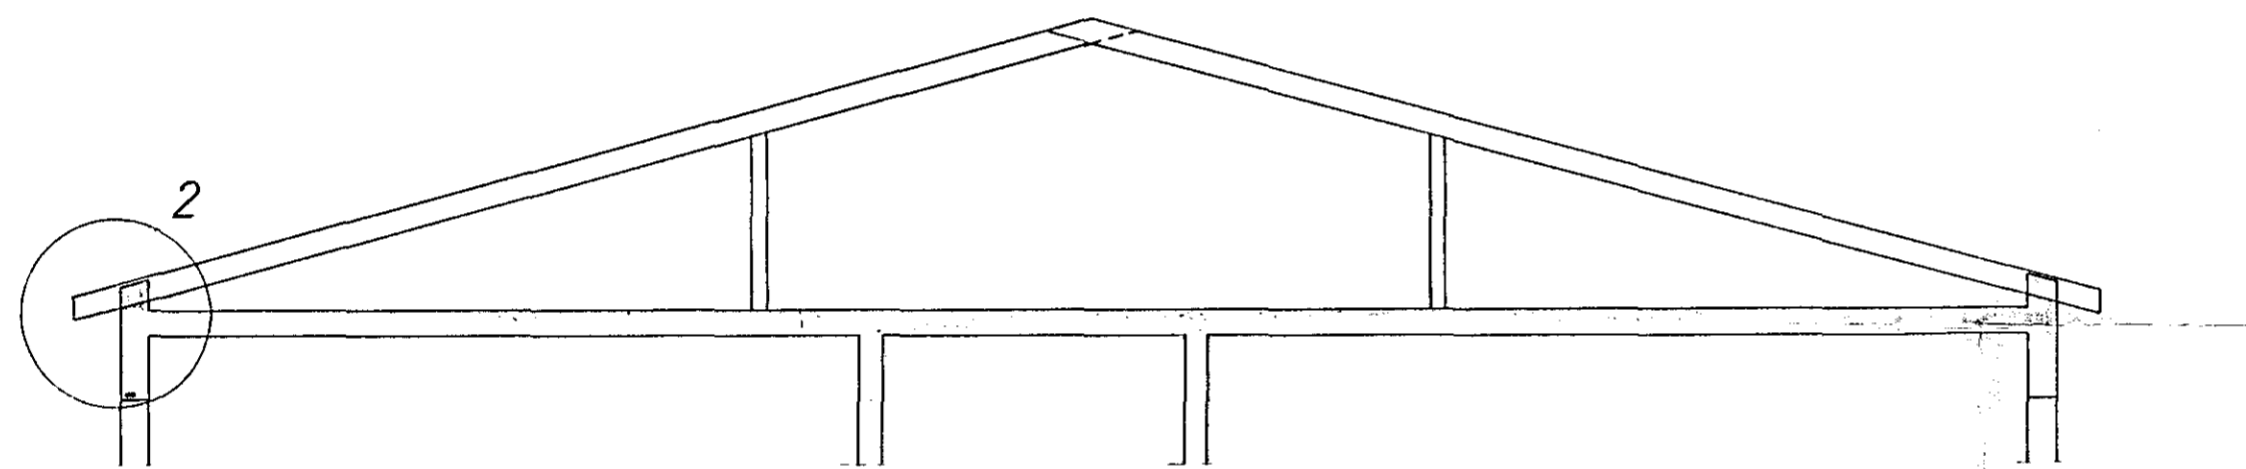


SNID '1' ÞAK 1:50

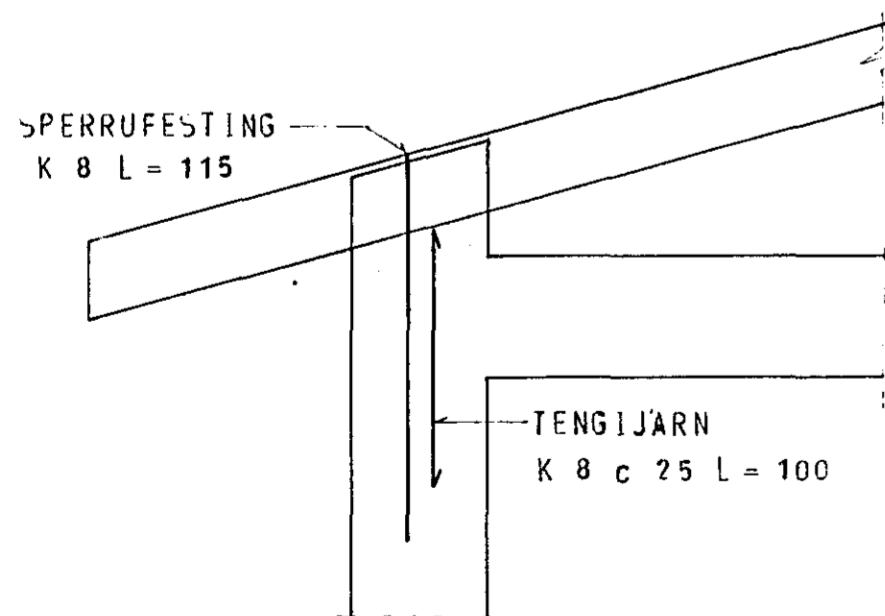




ÞÉRMÝND 2

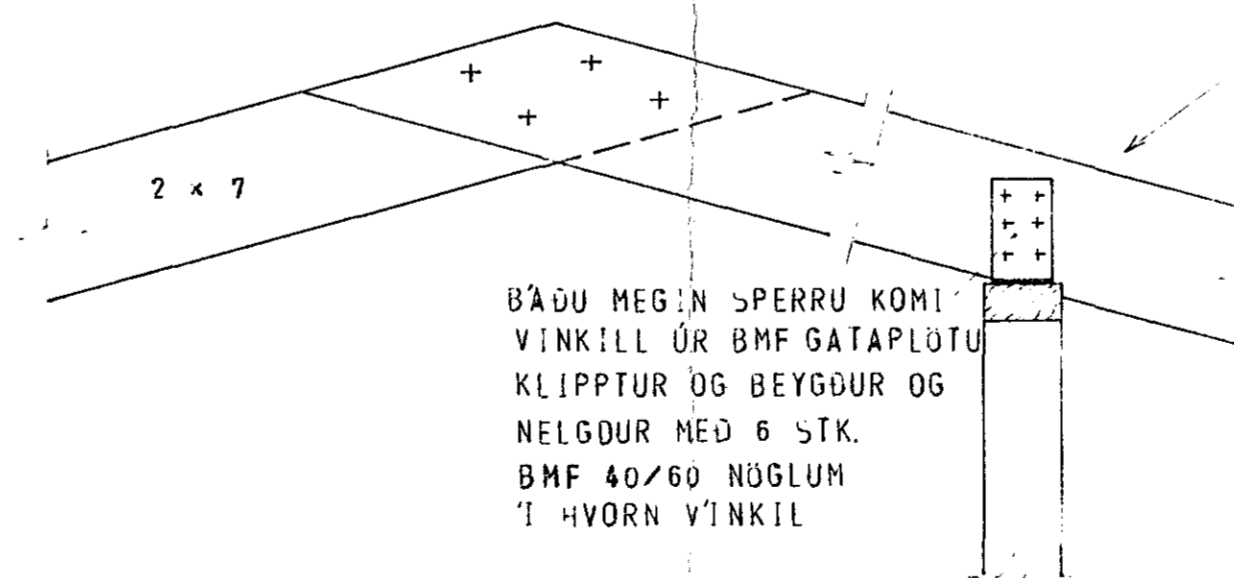

ÞÉRMÝND 3

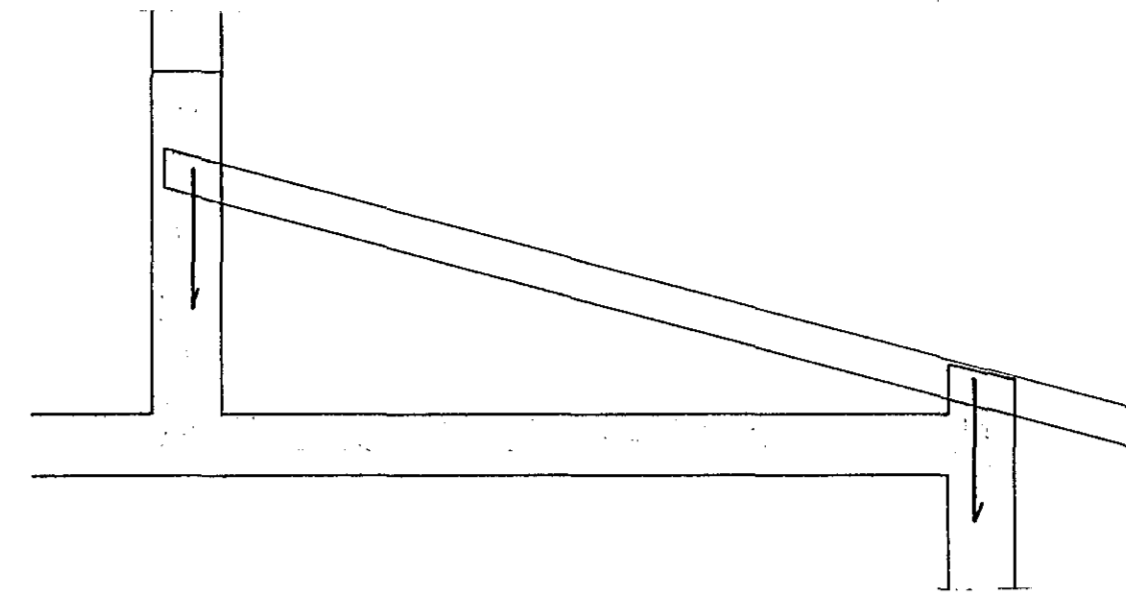

ÞÉRMÝND 1

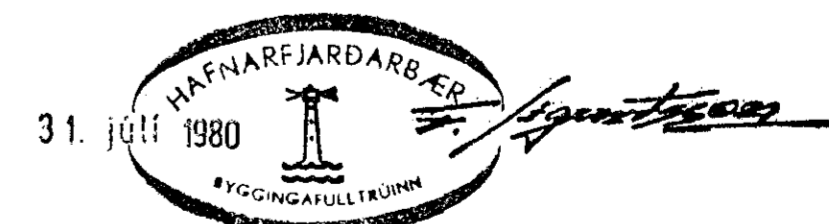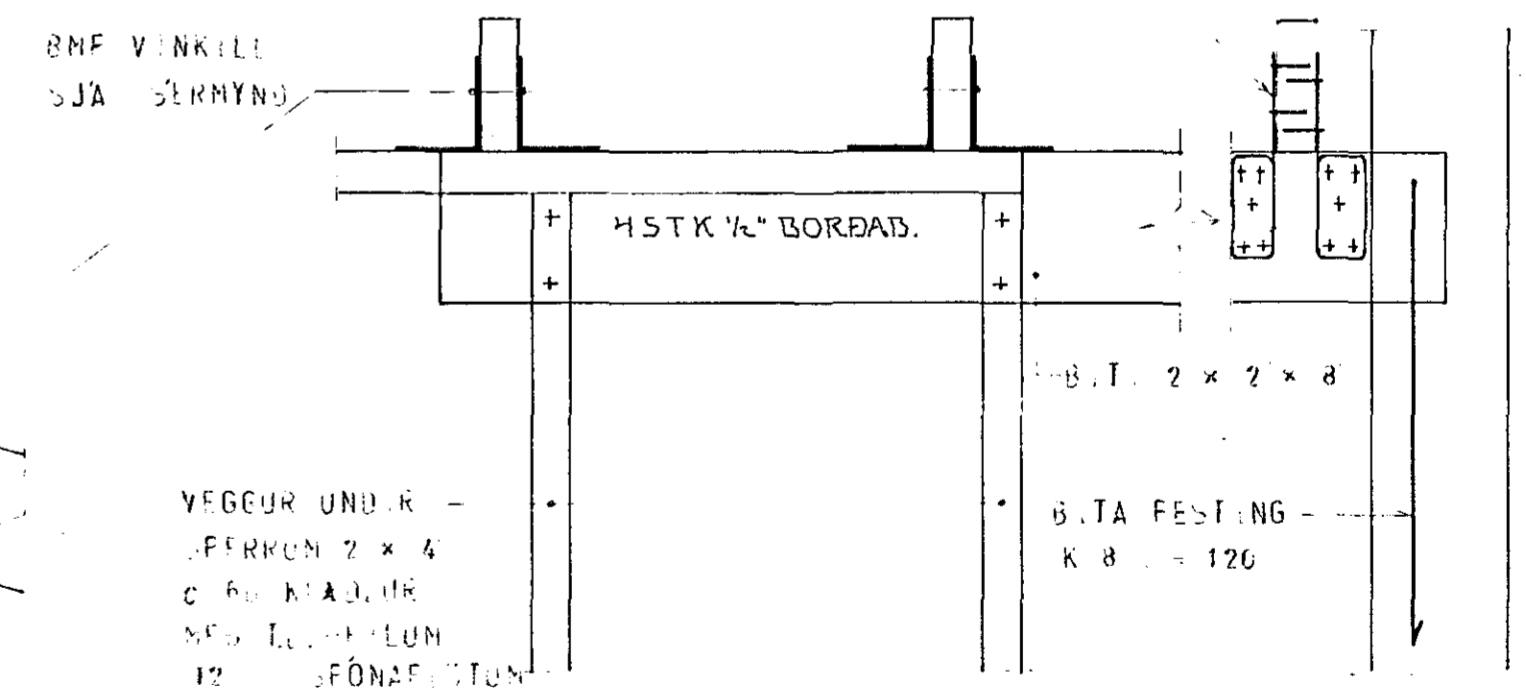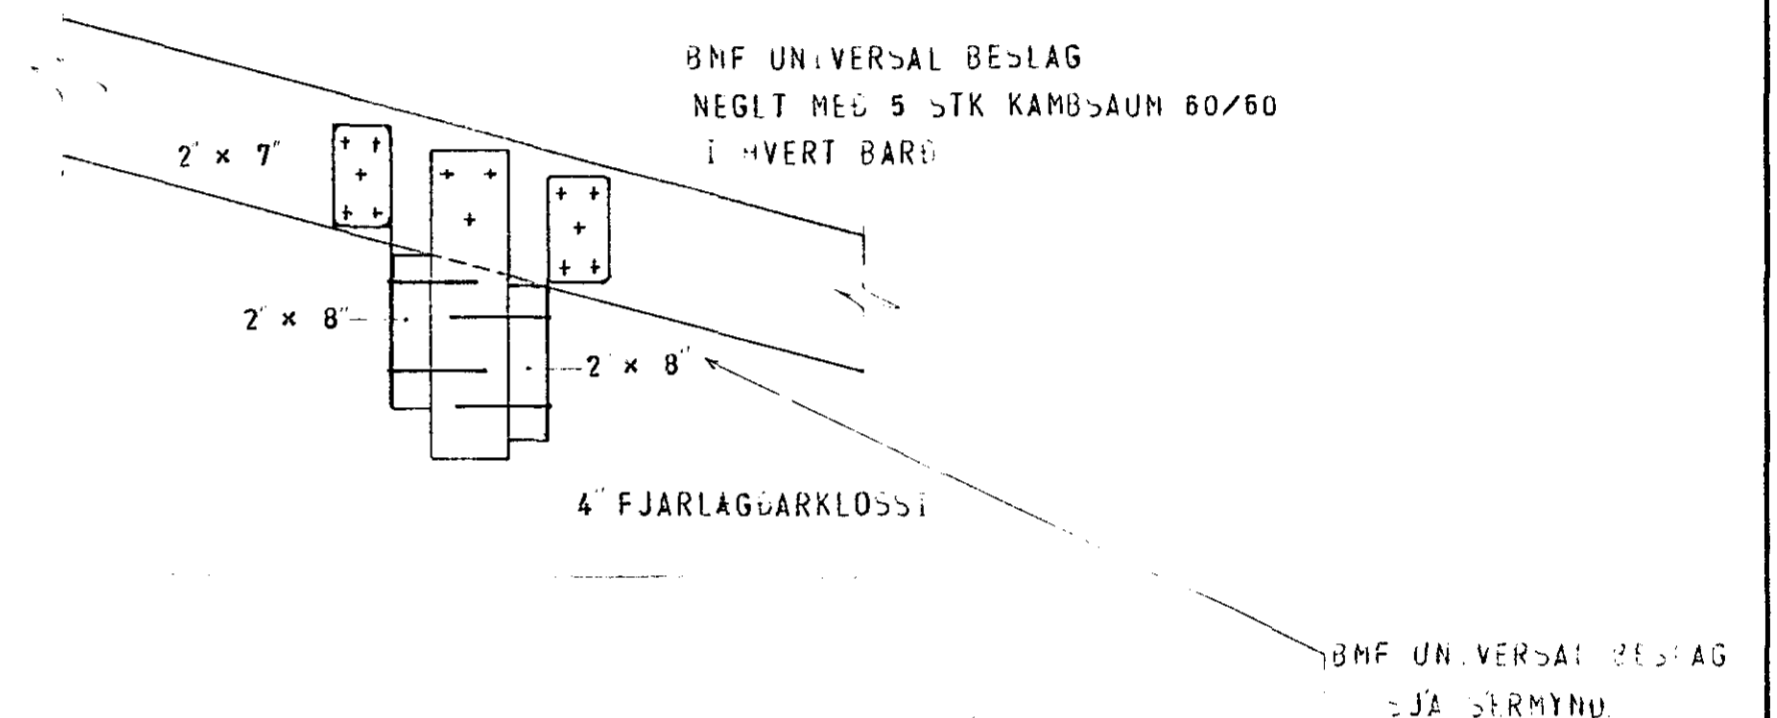

HÚS C II

TÚNHVAMMUR 8	MÆLIKVARDI 1:50 1:20 1:10	VERK 800 1	TEIKN NR 1.4
ÞÉRMÝNDIR	Hannað <i>[Signature]</i> Teiknað <i>[Signature]</i>	Yfirfarið Samþ:	DAGS JÚLÍ '80
JÓHANN GUNNAR BERGPÓRSSÓN VERKFR MVFI STRANDGÖTU 11 — HAFNARFIRÐI — Sími 53315	BREYTT		