




ADALTAFLA T1, í bílgeymslu. - J.B.P. 113 eda samsvarandi.

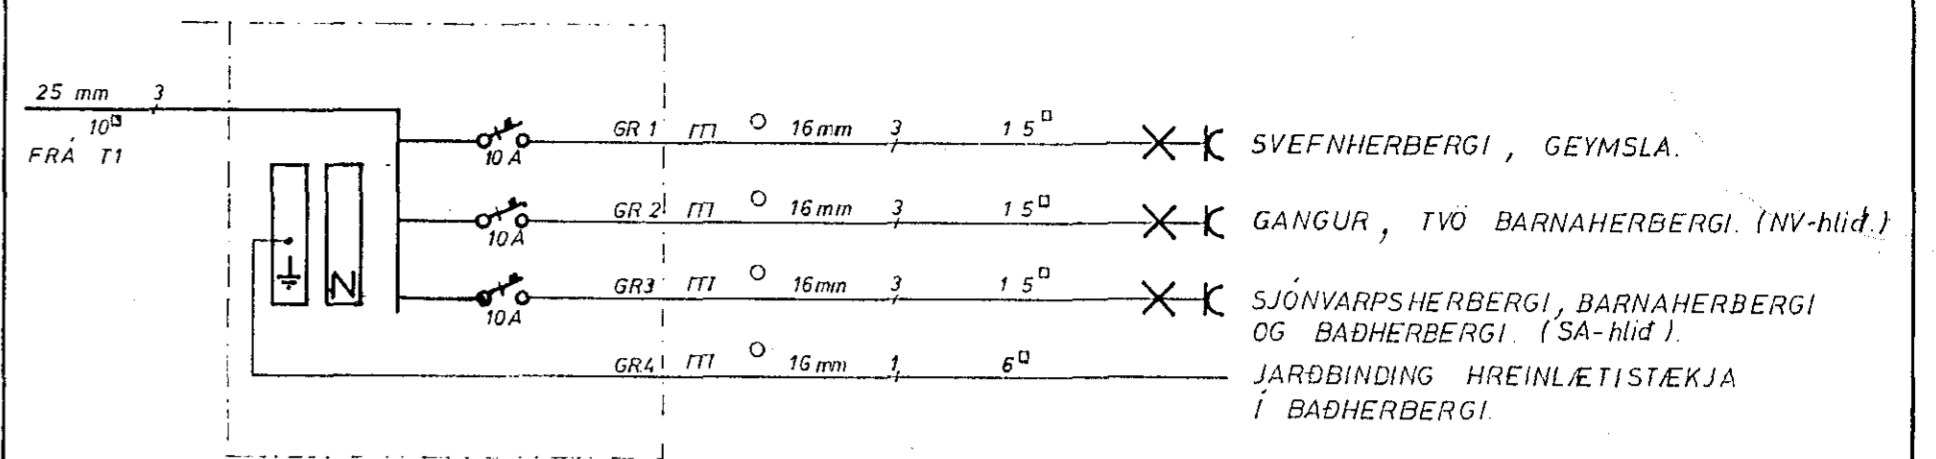


GREINATAFLA T2, í gangi á rishæð. - J.B.P. 112/4 eda samsvarandi.

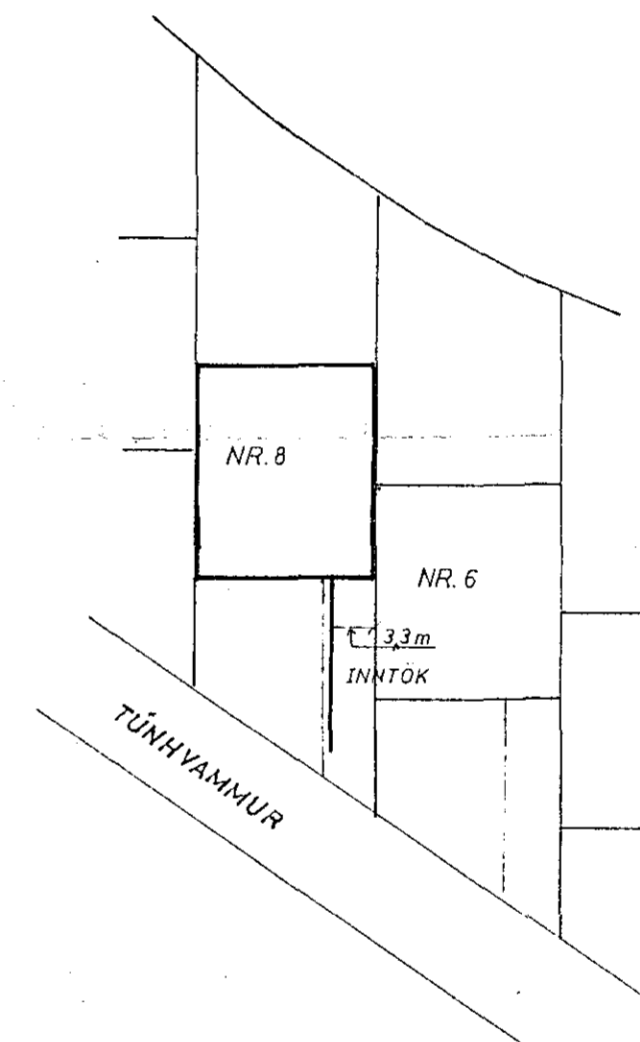

AFSTÖÐUMYND 1:500

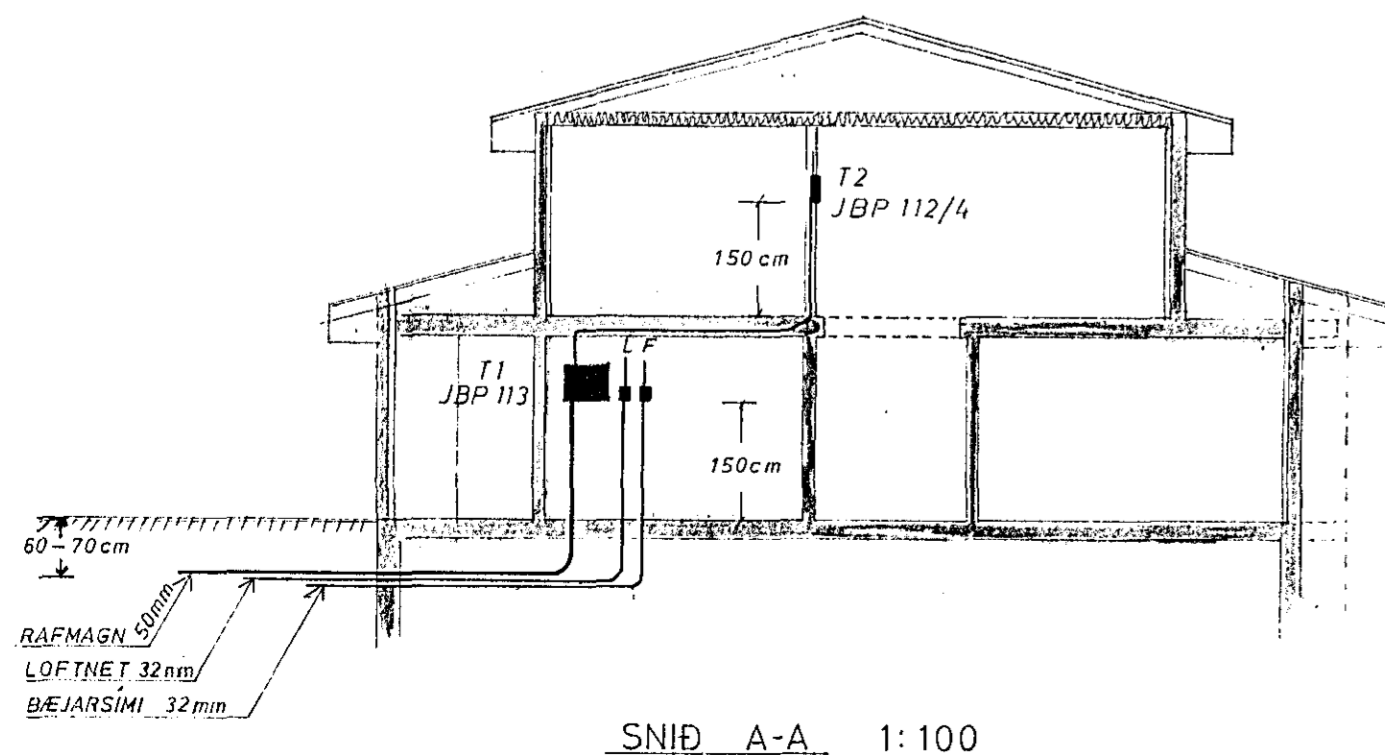

SNÍÐ A-A 1:100

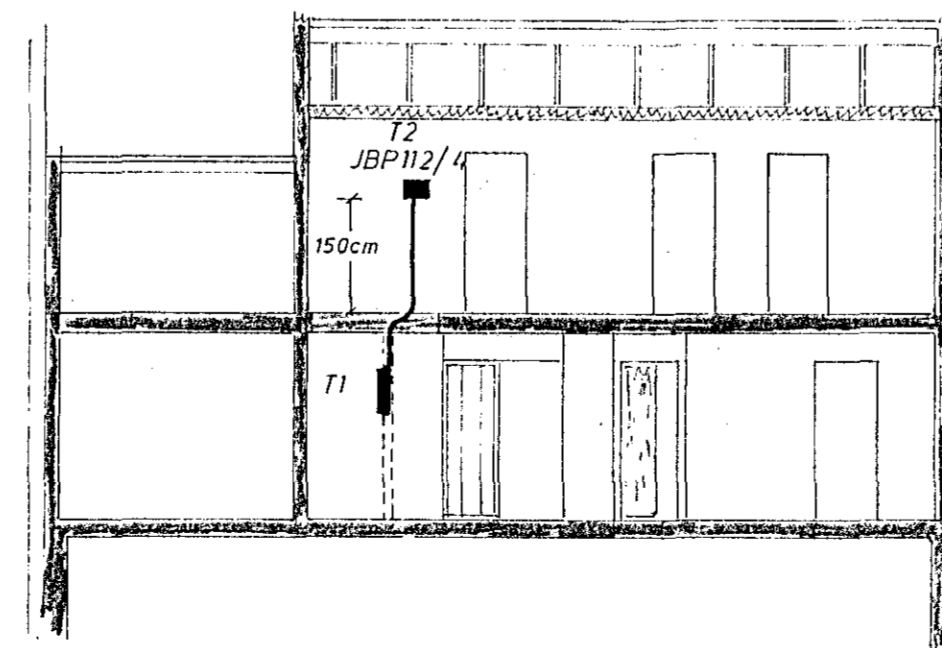

SNÍÐ B-B 1:100

TÚNHVAMMUR 8, HAFNARFIRÐI.

RAFLÖGN		HANNAÐ	G. G.
Einlínummyndir: adaltafla T1 greinatafla T2		TEIKNAD	G. G.
Þversnid A og B, mkv. 1:100		YFIRFARIB	G. G.
Afstöðumynd, mkv. 1:500		Mkv.	1:100 1:500
GUDMUNDUR GUNNARSSON raftæknir, SUBURHVAMMI 6, HAFNARFIRÐI		DAGS.	MARZ 1981
SÍMI 53336.		NR	BL. 3 AF 3
Gunnar Gunnarsson			