
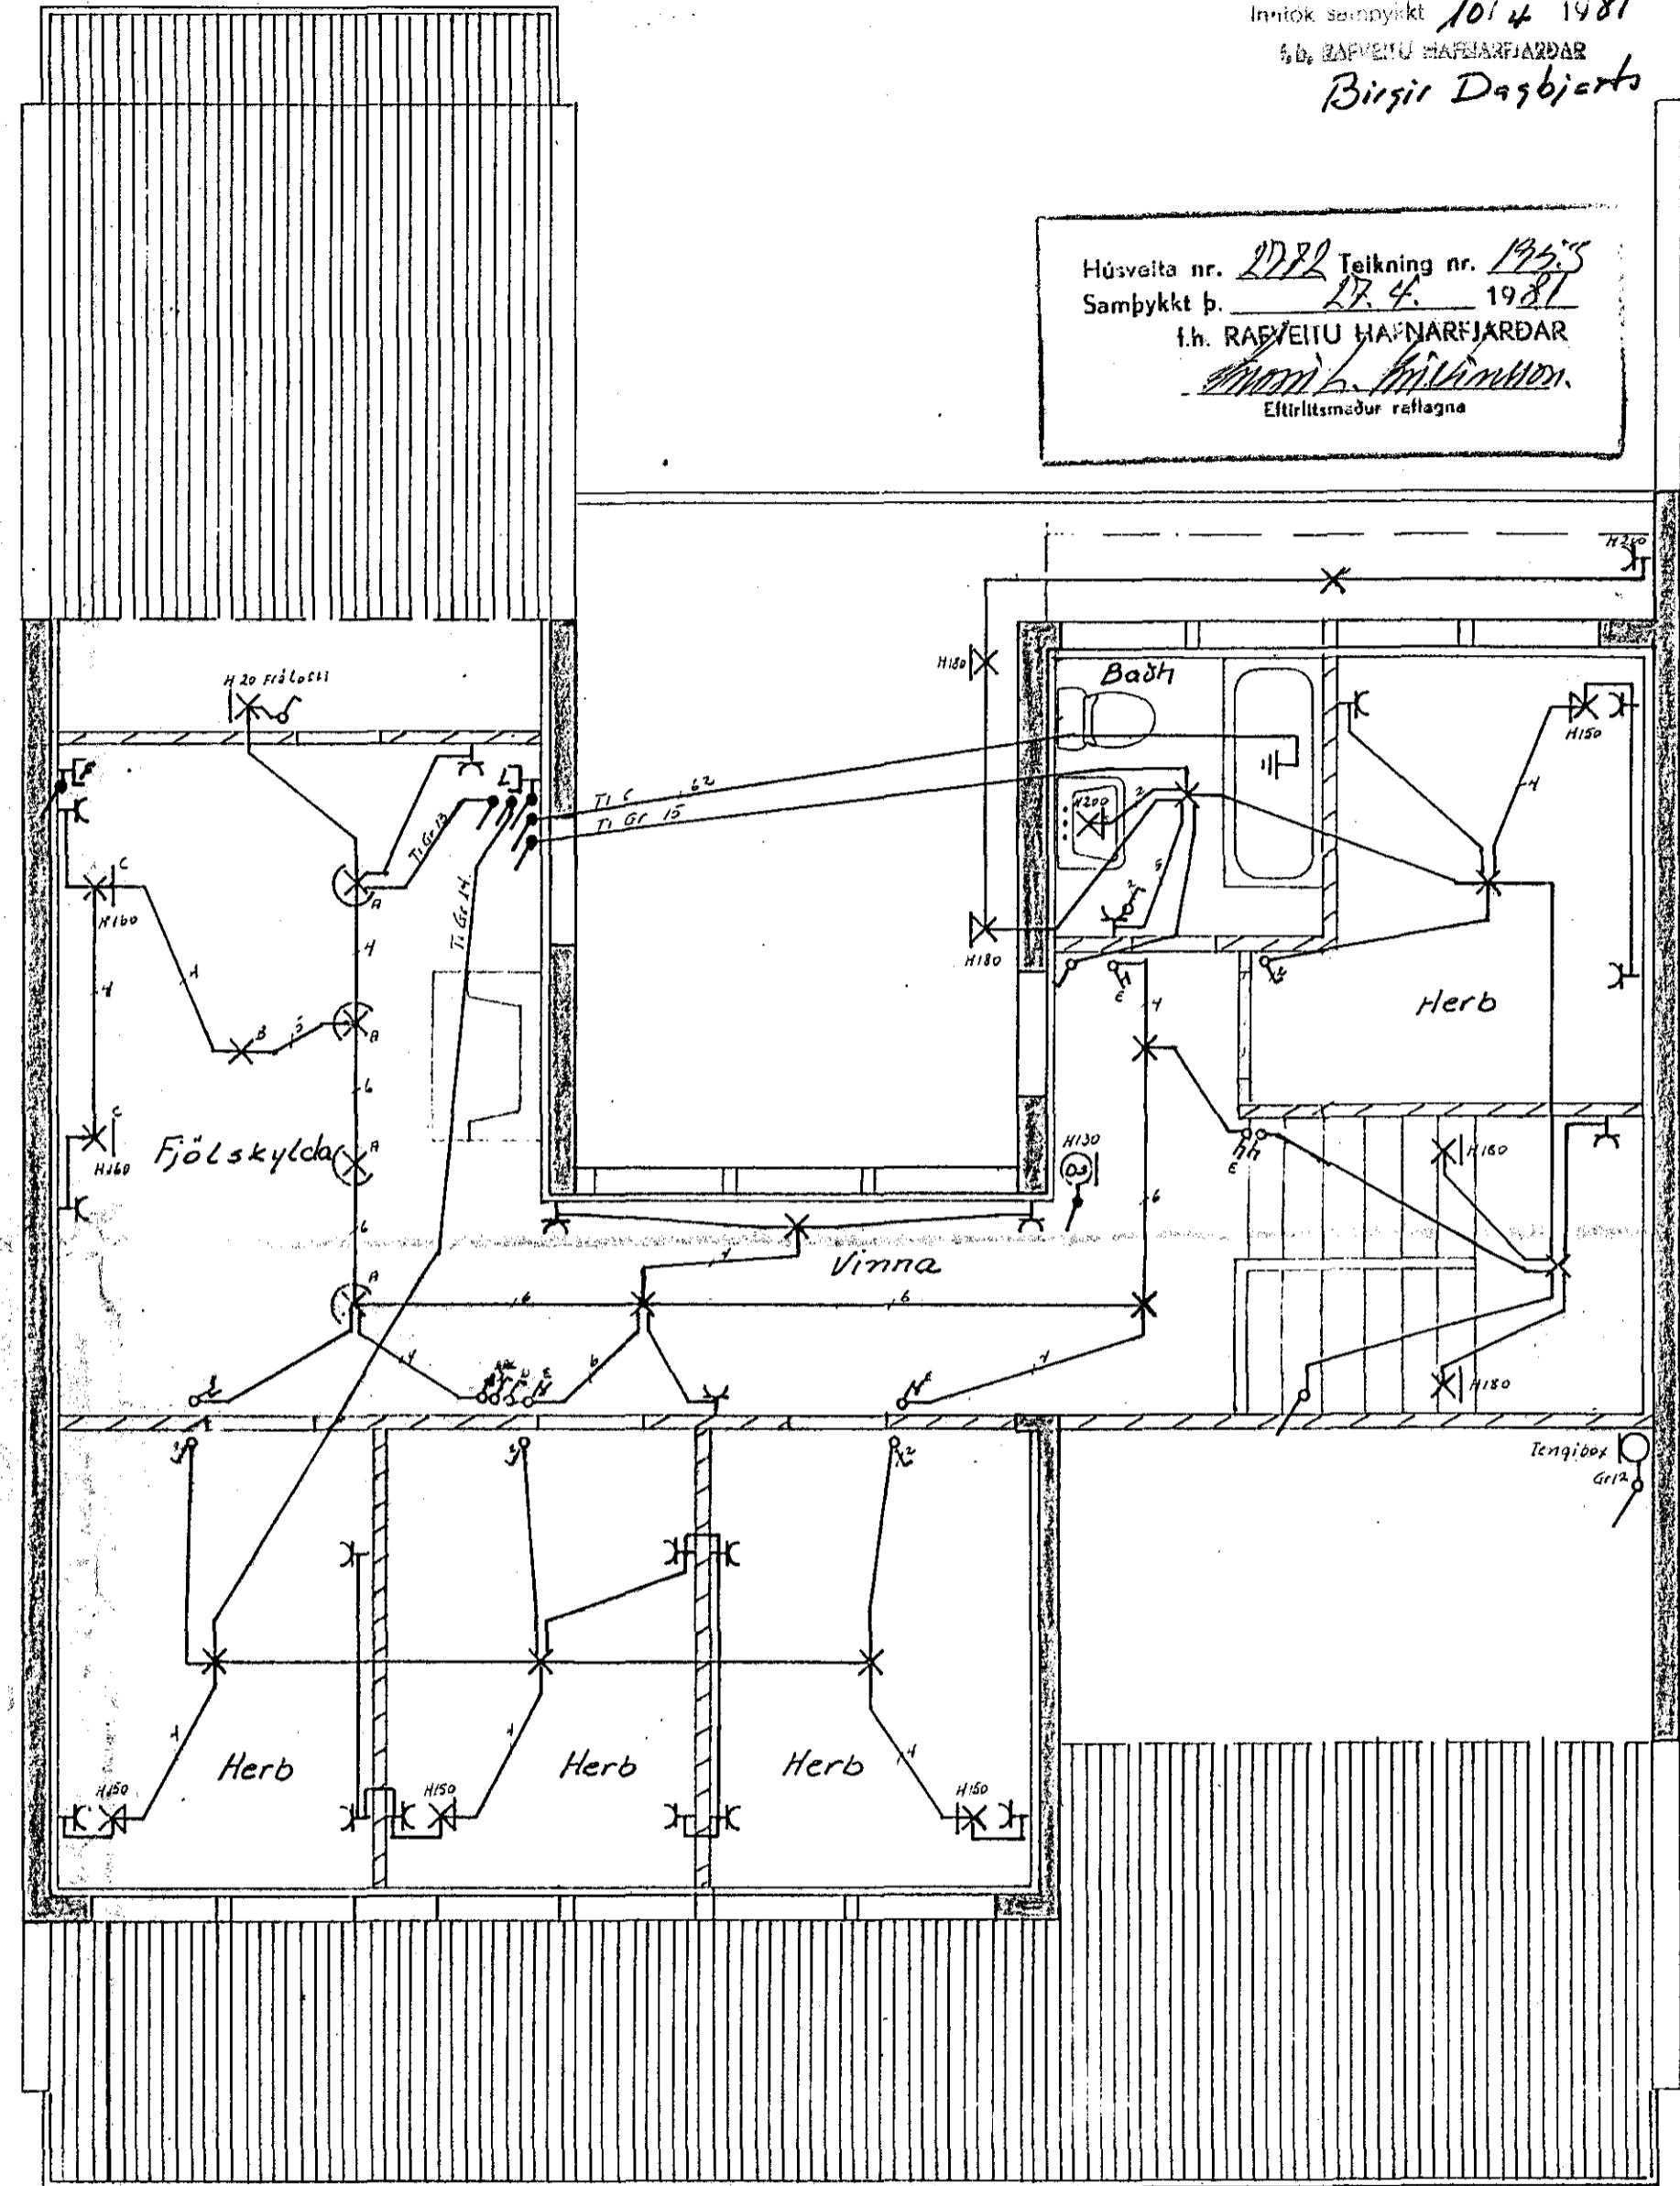


Inntök samþykkt 10/4 1981
 úr RAEVEITU HAFNARFJARÐAR
 Birgir Dagbjarts

Húsvéita nr. 2222 Teikning nr. 1981
 Samþykkt þ. 17.4. 1981
 f.h. RAEVEITU HAFNARFJARÐAR
 Eiríksdóttir
 Eiríksdóttir
 Eiríksdóttir

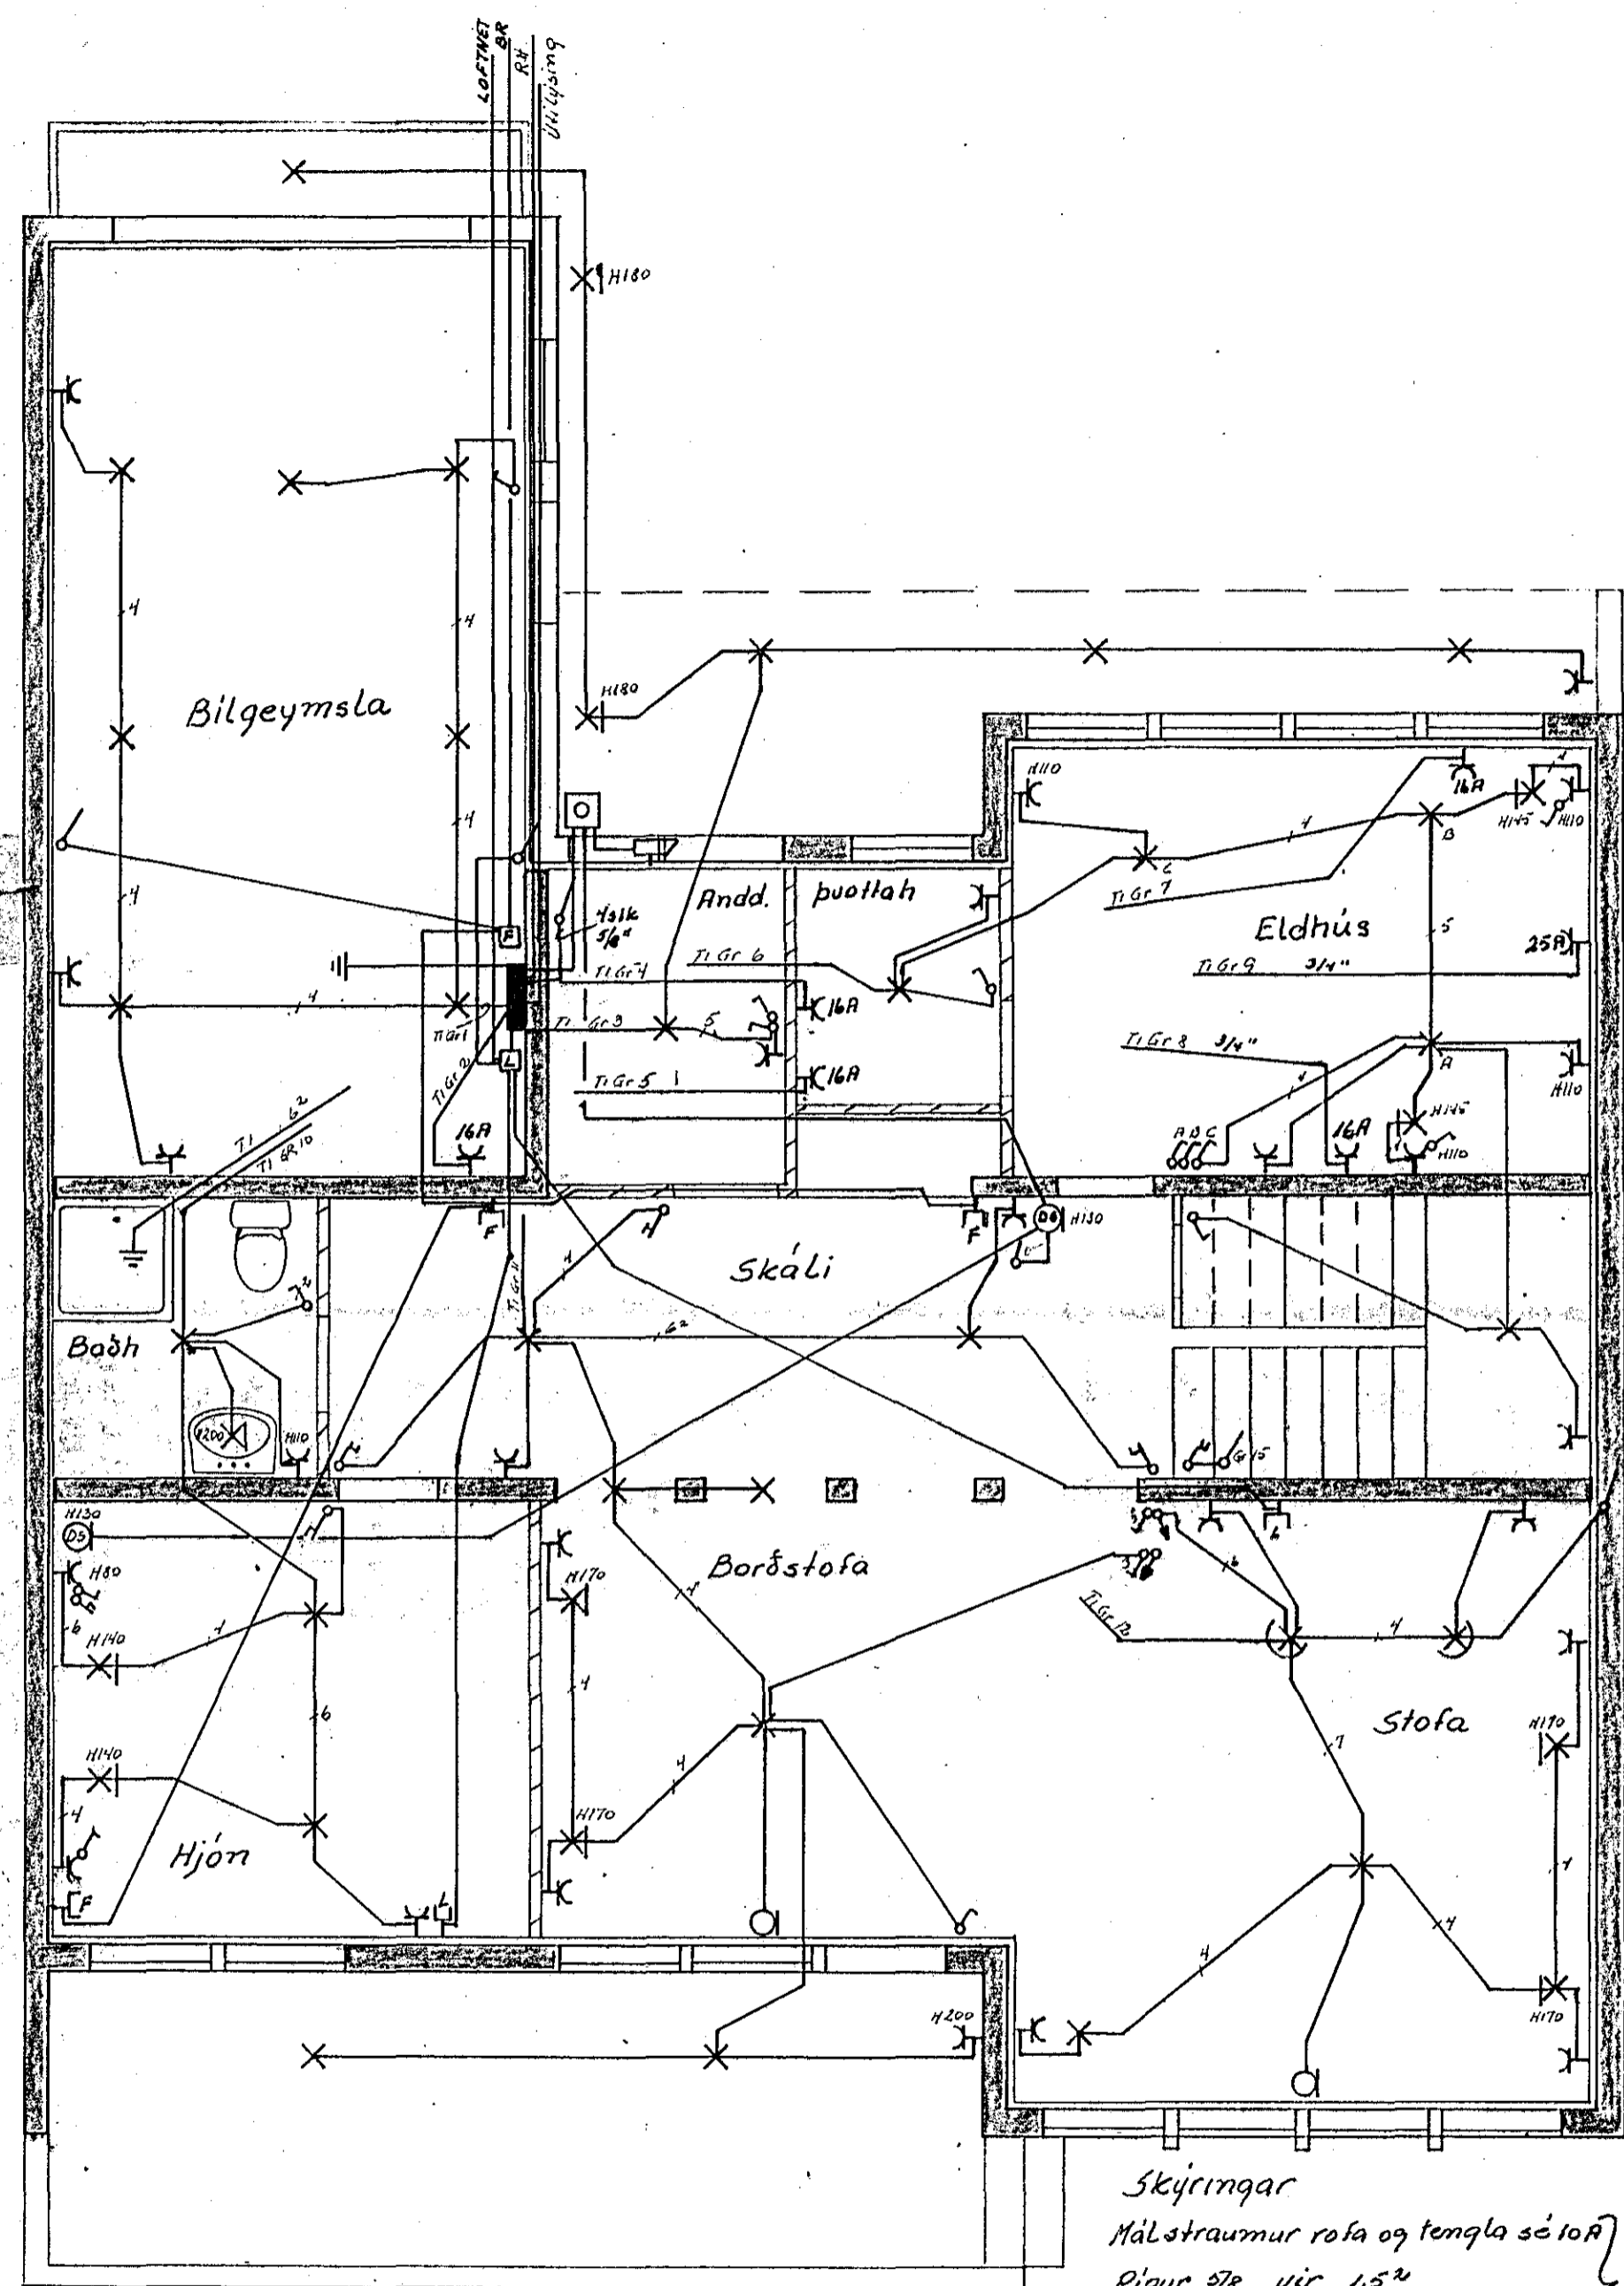

Skýringar
 Málstraumur rofa og tengla sé 10A
 Pipur 9/8 úr 1.5"
 Hæð tengla sé 20 cm frá gólfi } nema annars
 Hæð rofa sé 110 cm -"- -"- } sé gætið
 Aðaltafla sé no 114 frá J.B.P eða samsvarandi
 Binda skal saman teitt og kalt vatn til spennuáttunar
 Binda skal saman vatn, skotþ og bæðkar
 í bæðherbergjum

	DAGS.	NAFN		KVARDI
FRDR			Albert Kristinsson s. 50786	
TEIKN			Jens Eversson s. 52829	
SAM				
Raflagna teikning			Tunhuammur 9	
			Bl 1 af 2	Mai 1980 10