




SKÝRINGAR

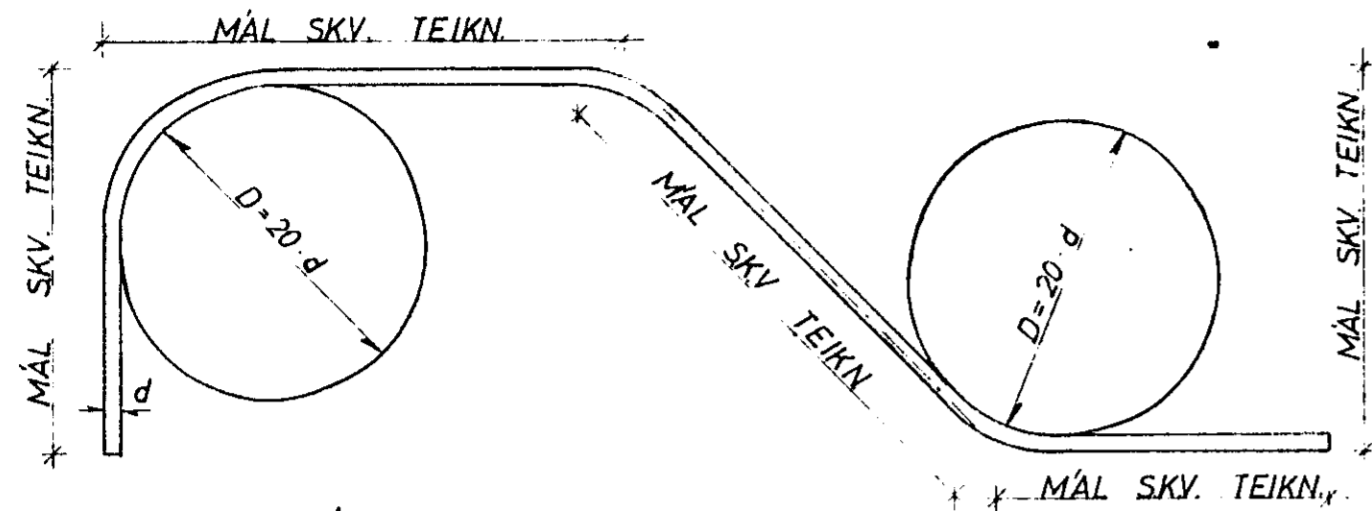

KAMBSTÁL KS 40

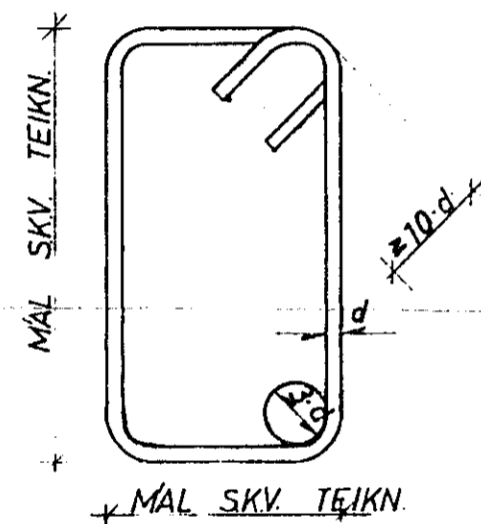

GJARÐIR STÁL ST 37

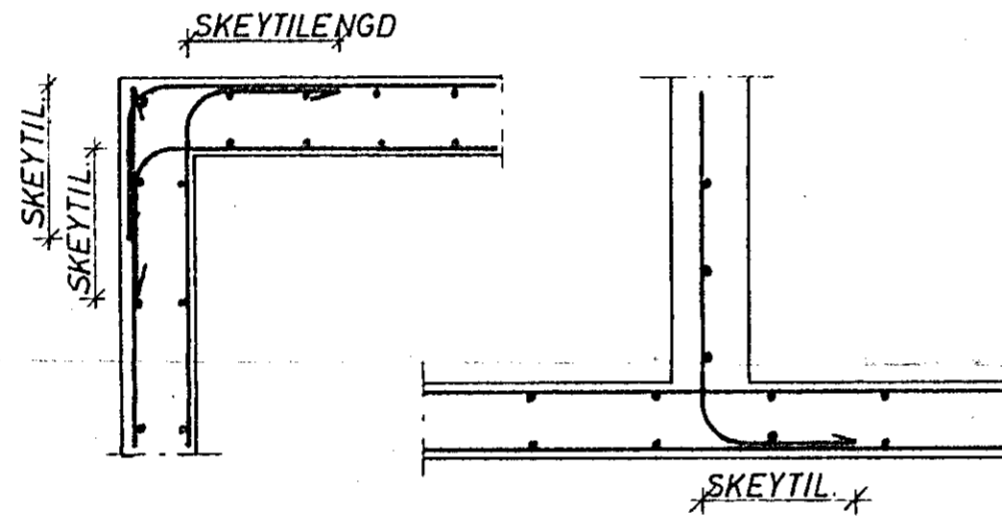

KRING UM OP KOMI 2 K 12, SEM NÁI 600mm ÚT FYRIR.

FRÁGANGUR JÁRNA NEMA ANNAÐ KOMI FRAM Á TEIKNINGUM.


JÁRNAÞVERMÁL d	MM	8	10	12	16	20	25
MINNSTA SKEYTILENGD	MM	350	400	500	650	800	1000
ÞVERMÁL BEYGJUSKÍFU D	MM	160	200	240	320	400	500

Í PLÖTUM SKAL EKKI SKEYTA MEIRA EN FJÖRÐA HVERT JÄRN Í SAMA ÞVERSNÍÐI. FJARLÆGD MILLI SKEYTIÞVERSNÍÐA SÉ MINNST 40 d.

STÁL KS 40

UNDIRSTÖÐUR

UNDIRSTÖÐUR HVILI Á MOHELLU HREINSA SKAL VANDLEGA MOLD OG ANNAN LÍFRÆNAN JARÐVEG UNÐAN UNDIRSTÖÐUM. UNDIRSTÖÐUR ERU REIKNADAR SKV. BYGGINGASAMPYKKT OG ER MESTA LEYFILEGA ÁLAG Á JÖRÐ $e_1 =$ STANDI UNDIRSTÖÐUR Á HRAUNFYLLINGU SKAL VÉLÞJAPPA FYLLINGUNA Í MEST 60 cm LÖGUM OG VID ÞJÖPPUNARPRÖFUN SKAL $e_2 > 1200 \text{ kP/cm}^2$. JÄRNBENDING Í UNDIRSTÖÐUM SKAL VERA 2 K 10 Í EFRI OG NEDRI BRÚN UNDIRSTAÐA OG TENGIJÄRN Í UNDIRSTÖÐUR SEU SKV. SNÍÐUM. BOTNPLATA HVILI Á VÉLÞJAPPADRI HRAUN- EÐA MALARFYLLINGU. PLATAN SÉ 12cm ÖJÄRNBENT 1/2 EINANGRUN PLAST 30 KG/m³ SÉ UNDIR ALLRI PLÖTUNNI OG 1/2 EINANGRUN PLAST SÉ Á ÚTVEGGJUM UNDIRSTAÐA. AMK. 50cm NIÐUR FYRIR EFRI BRÚN PLÖTU. BEYGING JÄRNA OG SKEYTING SÉ SKV. ÍSLENSKUM STAÐLI I.S.T. 10. UPP MEÐ HURÐA-EÐA GLUGGAGÖTUM KOMI 2 K 10 SEM STUNGID ER NIÐUR Í SÖKKULINN OG SKULU ÞAU NÁ AMK. 50cm UPP Í VEGG FYR PLÖTU L=110cm. ÞESSI JÄRN KOMA MÖTI JÄRNUM UPP MEÐ DYRUM OG Í VEGGENDUM. STYRKING UNDIRSTAÐA ÞAR SEM RÖR FARA UNDIR UNDIRSTÖÐUR.

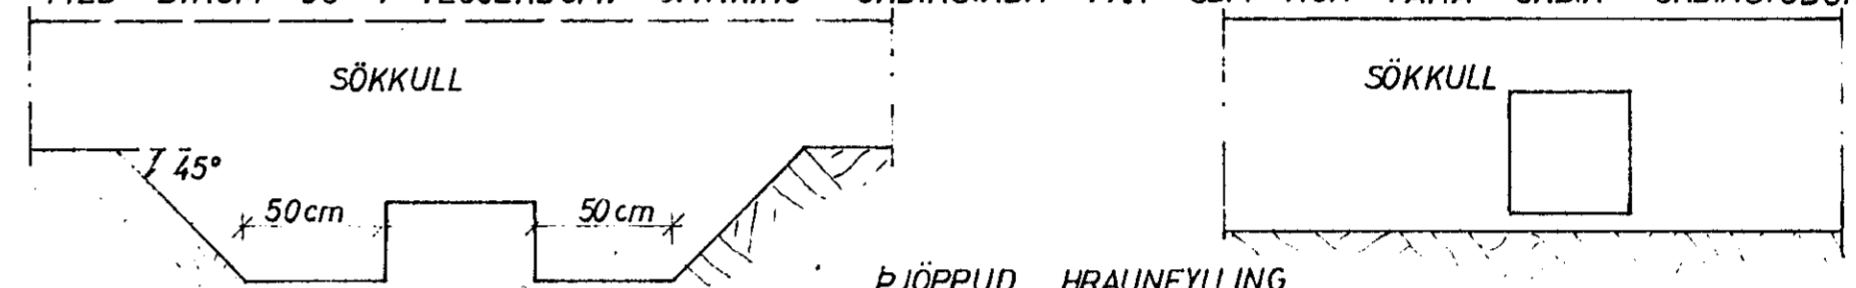


GRAFID SKAL FYRIR LÖGNUM UNDIR SÖKKLUM AÐUR EN ÞEIR ERU STEYPTIR. ÞJÖPPUD HRAUNFYLLING

STEYPA

STEYPA Í ALLT HÚSID SKAL VERA S 200 SKV. ÍSLENSKUM STAÐLI I.S.T. 10. UM NIÐURLÖGN STEYPU OG ALLA STEYPUVINNU SKAL FARA EFTIR ÍSLENSKUM STAÐLI I.S.T. 10. VIÐ ALLA FRAMKVÆMD VERKSINS SKAL FRAMKVÆMDAFLOKKUR B GILDA. STEYPULAG Á JÄRNUM SKAL VERA: Í SÖKKLUM 50mm Í VEGGJUM, PLÖTUM OG BITUM INNI 10mm. Í VEGGJUM, PLÖTUM OG BITUM ÚTI 20mm. NOTA SKAL LOFTBLENDI Í ALLA STEYPU ÞANNIG AD LOFTINNIHALD STEYPUVAR VERÐI 5-7%. SIGMÁL ALLRAR STEYPU SÉ 50-100mm.

JÄRNBENDING

AKVÆÐI ÍSLENSKS STAÐALS I.S.T. 10 GILDA UM BENDISTÁL OG VINNU VIÐ ÞAÐ. NOTA SKAL EFTIRFARANDI STÄLÞEGUNDIR KAMBSTÄL KS 40 MERKT MEÐ K Á TEIKN. OG VENULEGT SLÆTT STÄL ST 37 TÄKNAÐ MEÐ R Á TEIKN. Í PLÖTUM MEIGI SKEYTINGAR Í SAMA ÞVERSNÍÐI MEST VERA FJÖRÐA HVER STÖNG

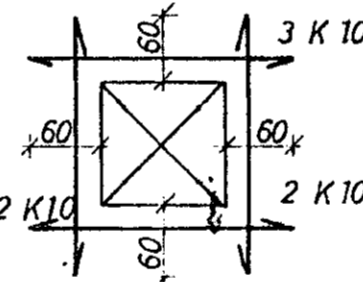


MÚROP

UPP MEÐ OG UNDIR KOMI 2 K 10 ER NÁI AMK. 60cm ÚT FYRIR OP HVORU MEGIN OG YFIR OPUM KOMI 3 K 10 ER NÁI AMK. 60cm ÚT FYRIR OP SBR. SKÝRINGAMYND.

TÄKNAR STÄL Í NEDRA BORDI PLÖTU
TÄKNAR STÄL Í EFRA BORDI PLÖTU
c ER MÄL MIÐJU Á MIÐJU STANGA.
SPERRUFESTINGAR SKV. SNÍÐUM.



Í HORN MERKT (H1), (H2)

SKAL SETJA RIFUVÖRN EINS OG HÉR ER SÝND TALAN Á EFTIR H-INU (Í HRINGNUM) SEGIR TIL UM HVE MÖRG JÄRN SKAL SETJA SITT HVORU MEGIN MIÐJÄRNSINS

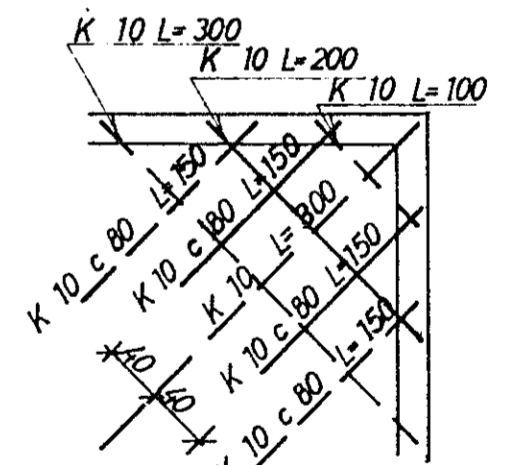

ÞAK OG ANNAÐ TRÉVIRKI

ALLT TIMBUR SKAL VERA GALLALAUST OG SKAL ALLT ÖVARID TIMBUR, RÖÐA MEÐ AMK. 2 UMFERÐIR AF VJÖURKENNDU FUAVARNAREFNI ALLT TIMBUR SEM LIGGUR AD STEYPU SKAL JÄFNFRAMT VERJA MEÐ ÞVI AD LEGGJA ÞAKPAPPA MILLI TIMBURS OG STEYPU. ALLT STÄL, BOLTA OG FESTINGA SKAL RYÐVERJA VANDLEGA MEÐ ÞVI AD MALA 2 UMFERÐIR RYÐVARNARMÄLINGU AF VJÖURKENNDRI GERÐ EN AÐUR SKAL HREINSA STÄLID VANDLEGA. ALLUR SAUMUR SKAL VERA GALVANISERADUR ÞAKID SKAL KLÆÐA MEÐ 25x150mm BORDUM OG SKAL NEGLA HVERT BORD Í HVERJA SPERRU MEÐ 3 STK 3" NOGLUM. STÄLBITA SKAL BRUNAVERJA MEÐ ÞVI AD EINANGRA ÞÄ MEÐ 2" STEINULI SBR. SKÝRINGARMYND.

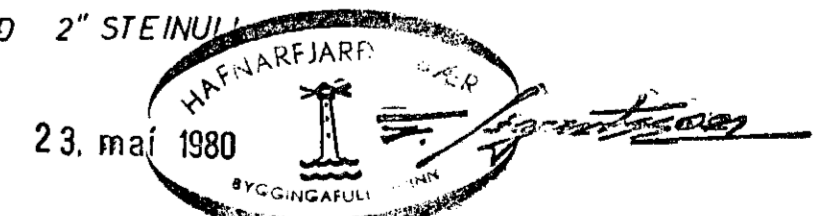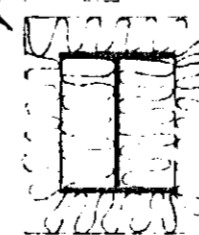

TUNHVAMMUR 9	MÆLIKVARDI	VERK	TEIKN NR
SKÝRINGAR	Hannað Teiknað	Yfirlarið. Samb.	1.0. DAGS
JÓHANN GUNNAR BERGPÖRSSON VERKFR. MVFI	BREYTT		

STRANDGÖTU 11 - HAFNARFIRÐI - Sími 53315