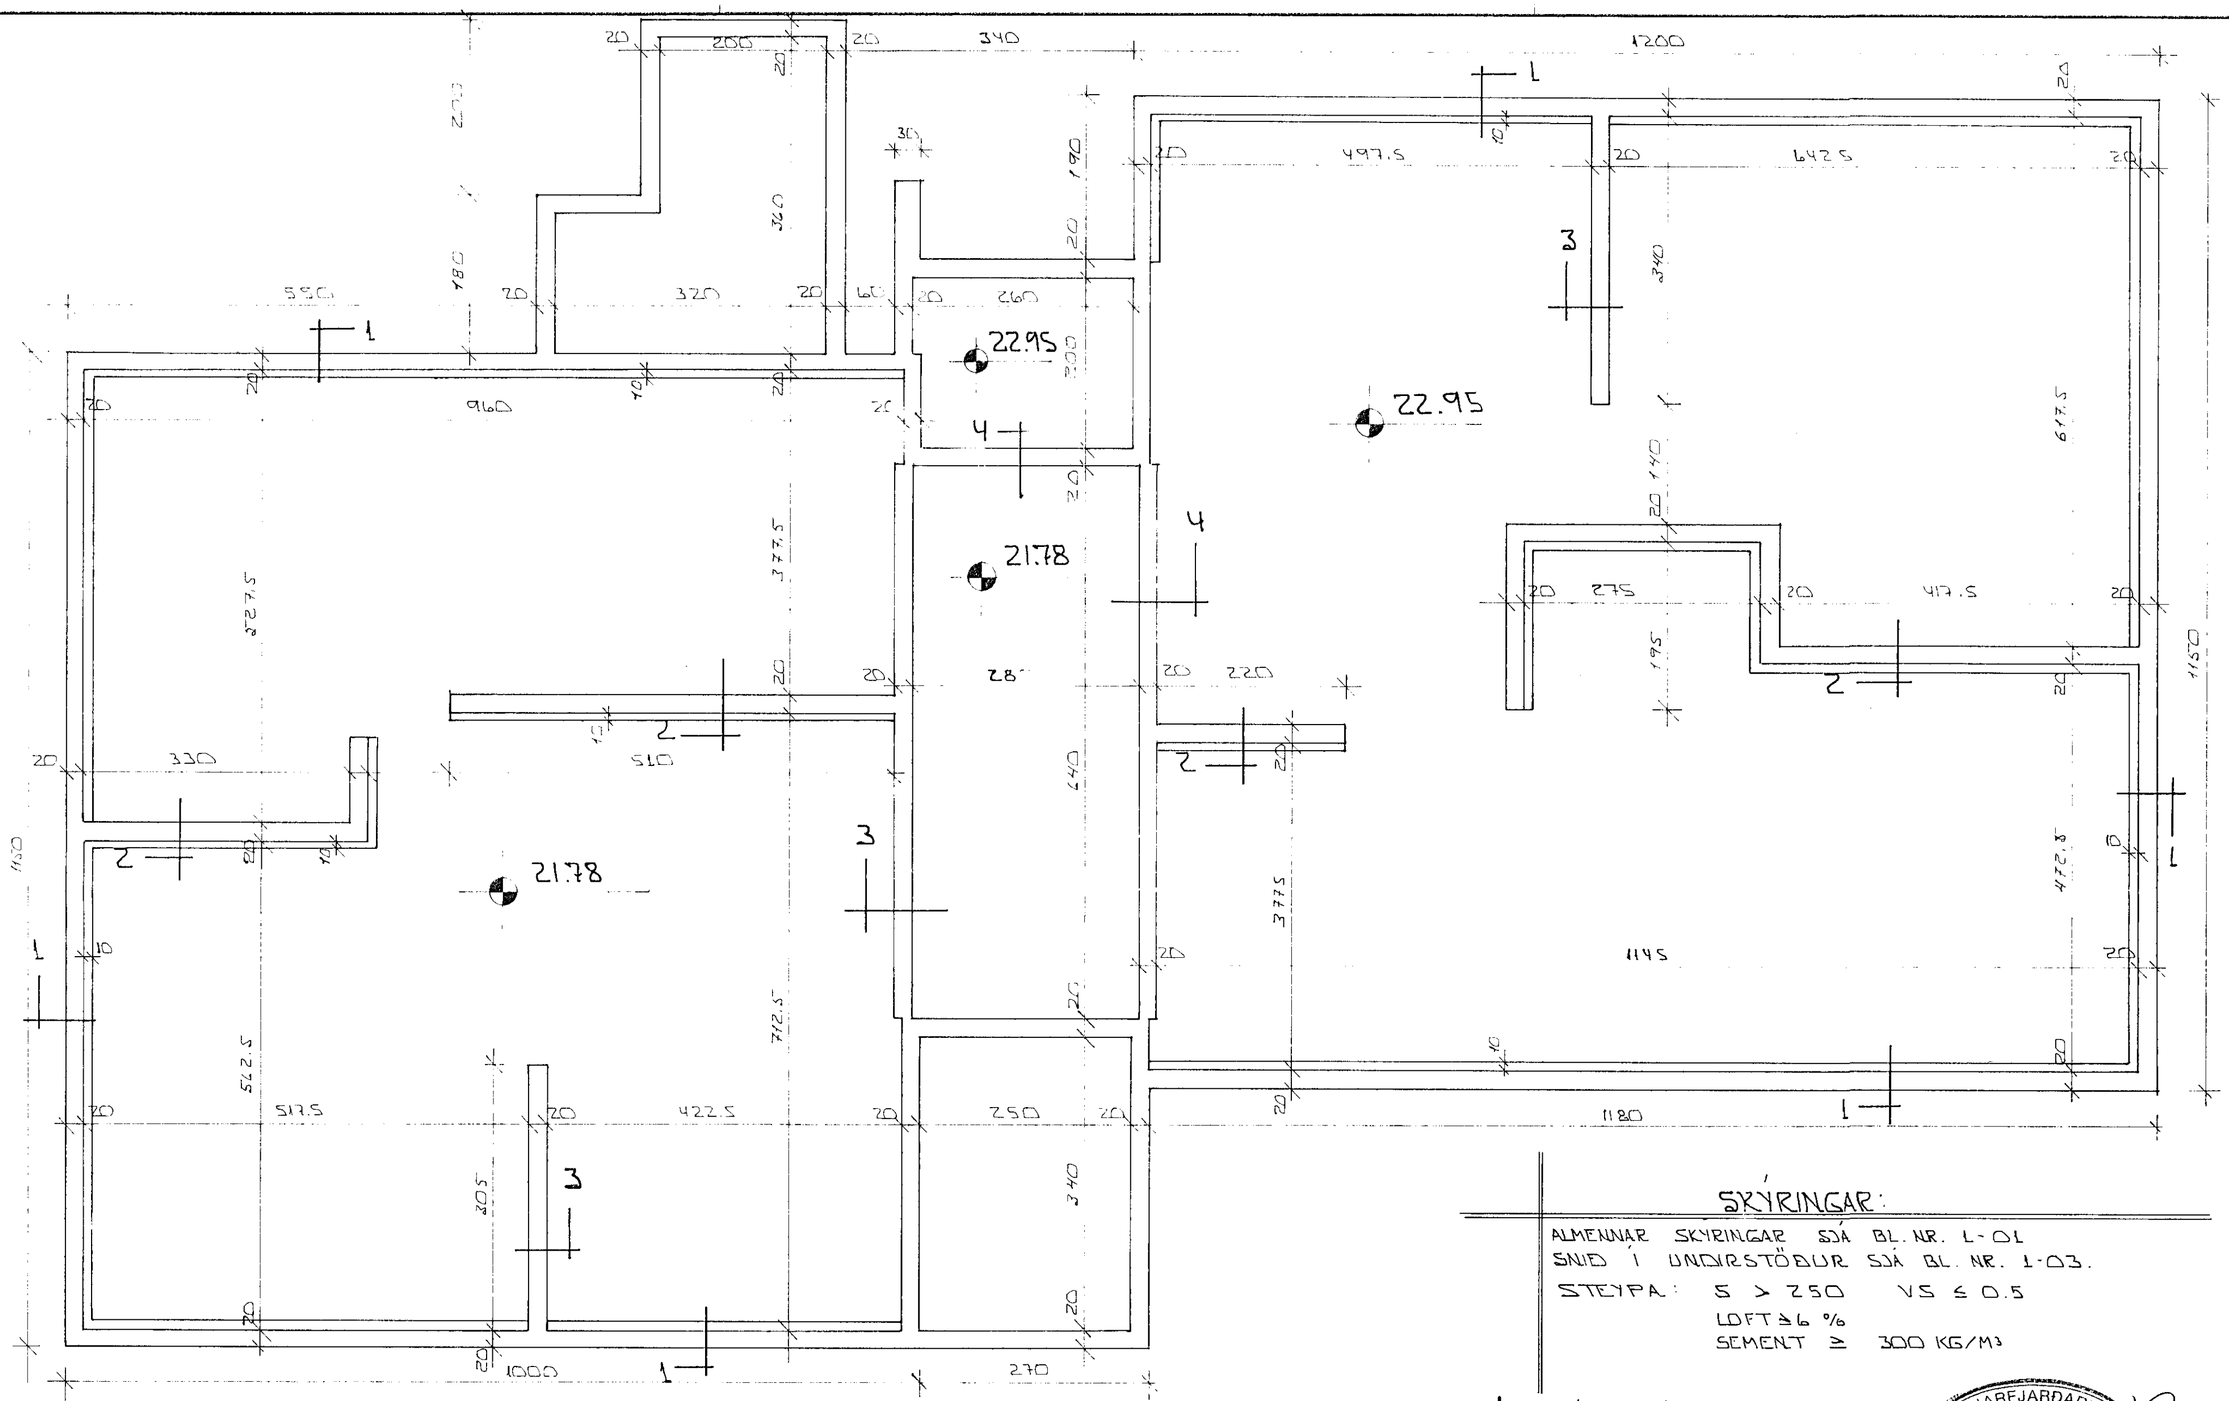

GRUNNMYND 1:50

BR NR	DAGS	EÐLI BREYTINGAR	SIGN.

TRAÐARBERG 5 HAFNARFIRÐI

UNDIRSTÖÐUR - MÁLTEIKN

MÆLIKV. 1:50

DAGS	OKT. '89
HANNAÐ	ÞÞ
TEIKNAÐ	SÞ.
VERK NR.	8947
BLAÐ NR	1-02

SIGURÐUR ÞORLEIFSSON TÆKNIFRÆÐINGUR F.T.F.Í.
STRANDGÖTU 11 HAFNARFIRÐI SÍMI 54751