



ÞAK YFIR STIGAANGI
SJA BLS 1-07

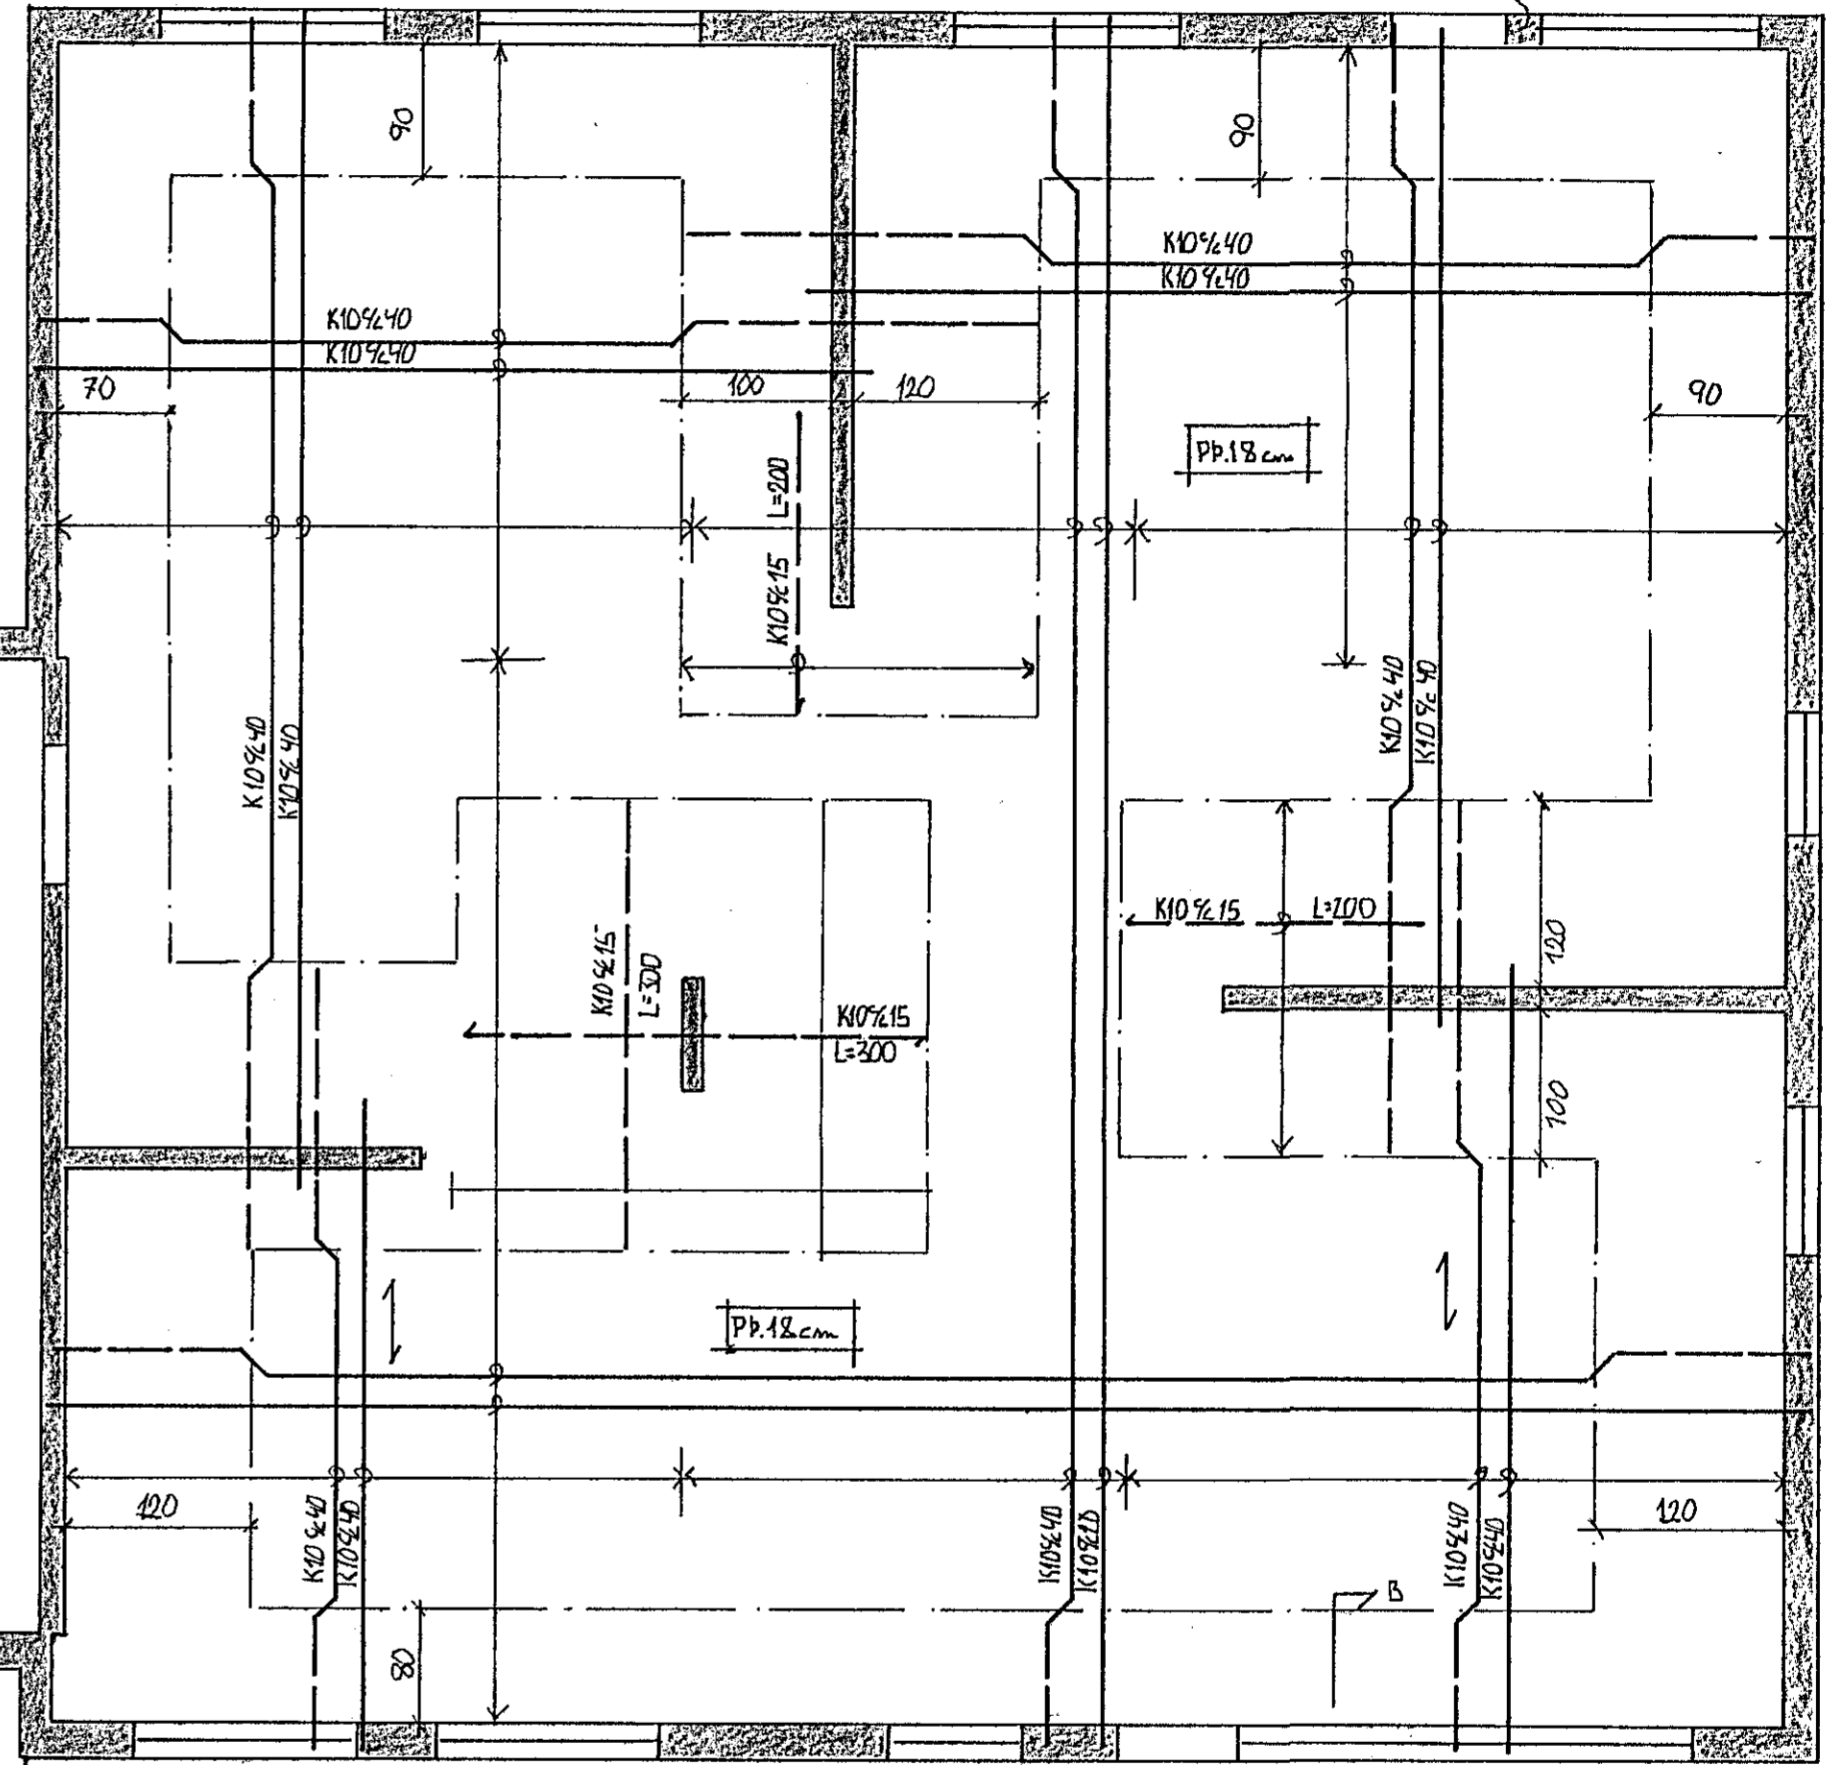

ÚTVEGGIR: K10 2/20 LÆRÉTT
K10 2/30 LÖBRÉTT

STEYPA: S-250
SEMENT ≈ 300 kg/m³
V/S TALA ≤ 0,55
LOFT ≈ 60%

ALMENNAR SKÝRINGAR
SJA BLS 1-01

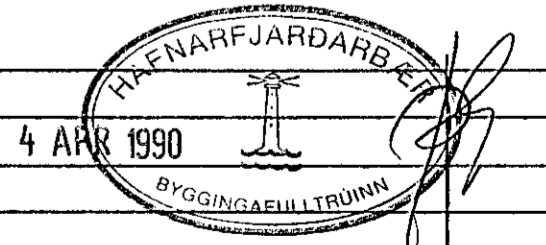

BR.NR.	DAGS.	EDLI BREYTINGAR	SIGN.
		TRÆÐARBERG 5 HAFNARFIRÐI	DAGS. MARS 90
		BENDING VEGGJA 2 HÆÐ OG PLÖTU YFIR 2 HÆÐ	HANNAÐ EY
			TEIKNAD EY
			VERK NR. 8947
		MÆLIKV. 1:50	BLAÐ NR. 1-06
		SIGURÐUR ÞORLEIFSSON TEKNIFRÆÐINGUR F.T.T.F.I.	
		STRANDGÖTU 11 HAFNARFIRÐI SÍMI 54751	