




UNDIRSTÖÐUR 1:50

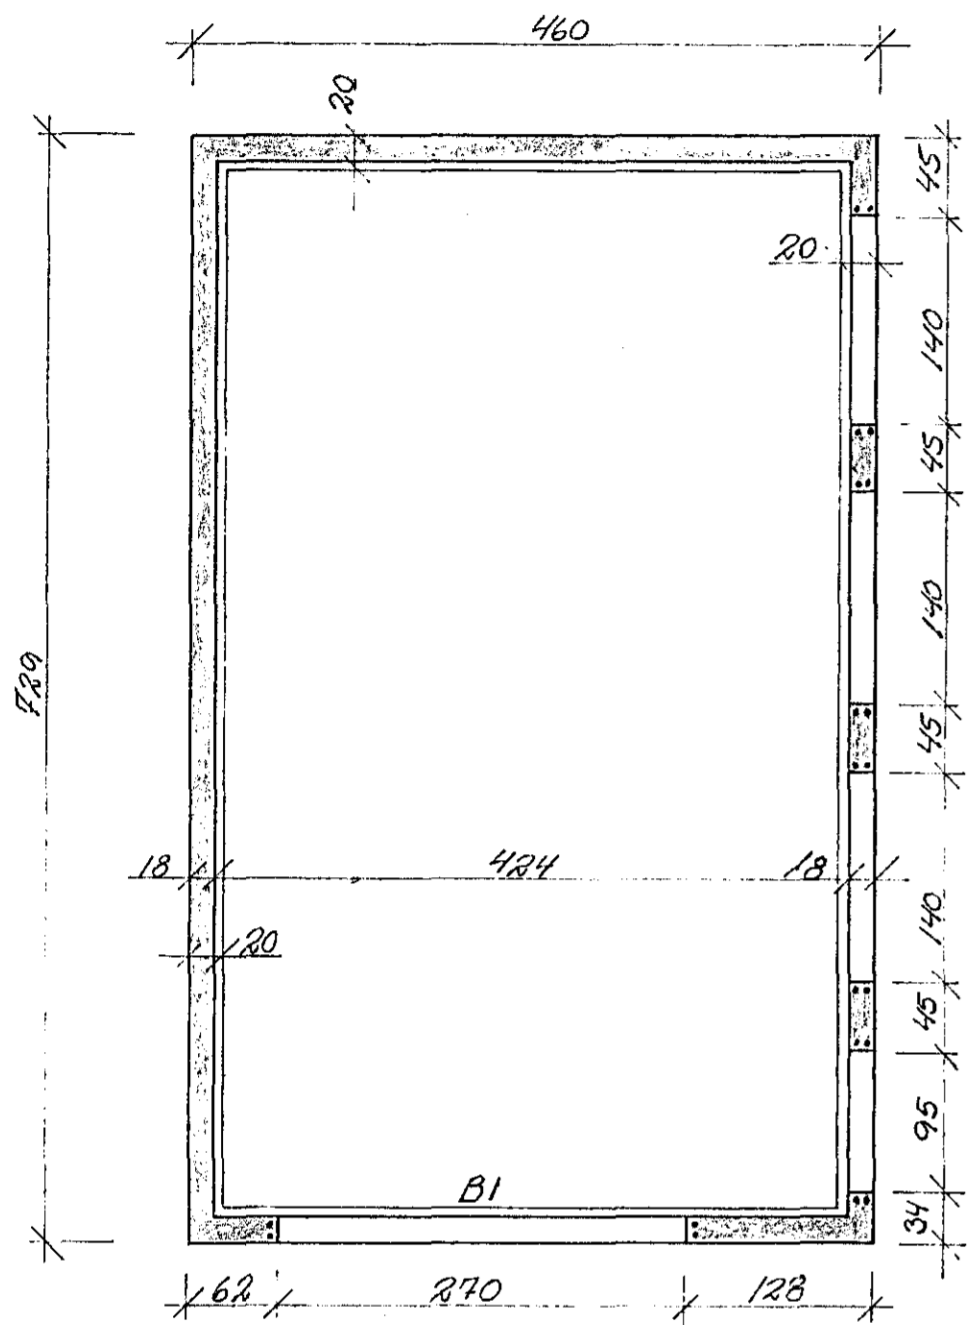


ÞAKVIRKI 1:50

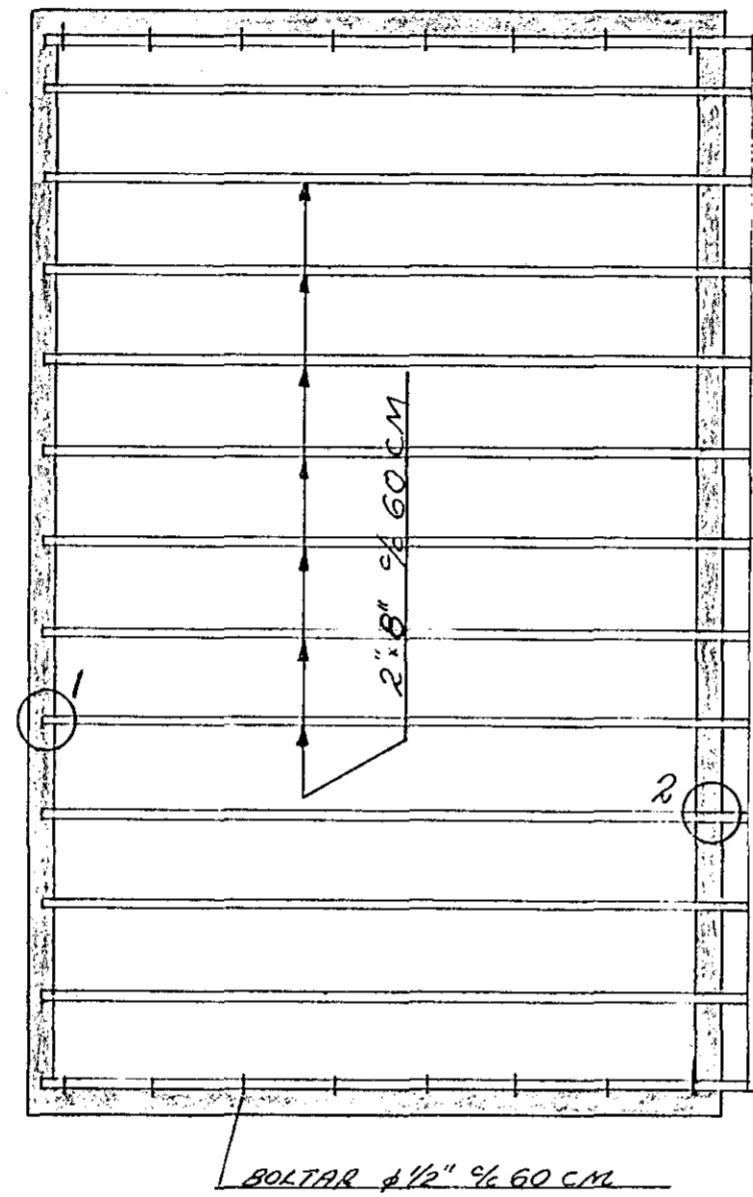


BITI B1 1:20

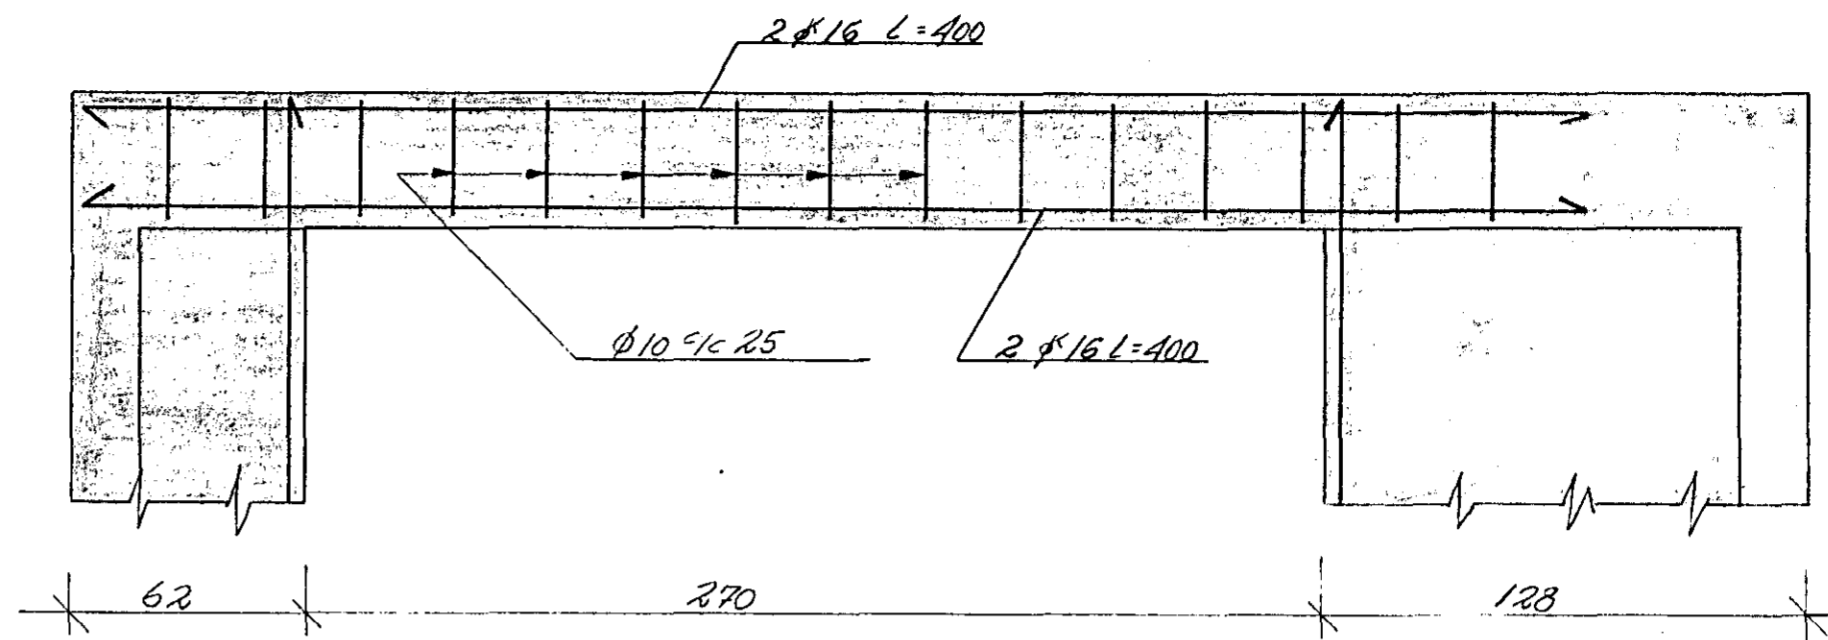


SNÍÐ 'BITA 1:20

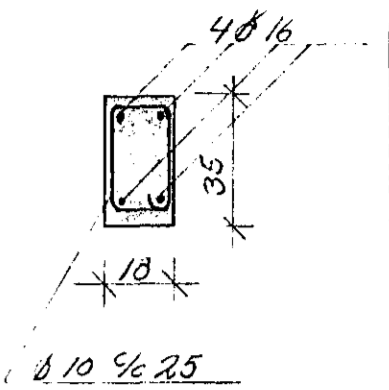


① 1:20

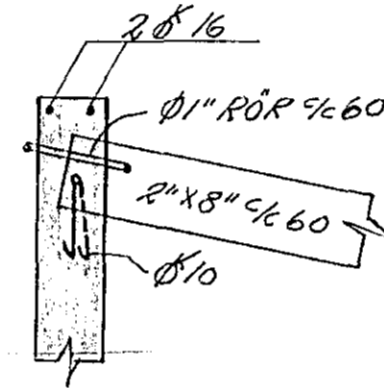


② 1:20

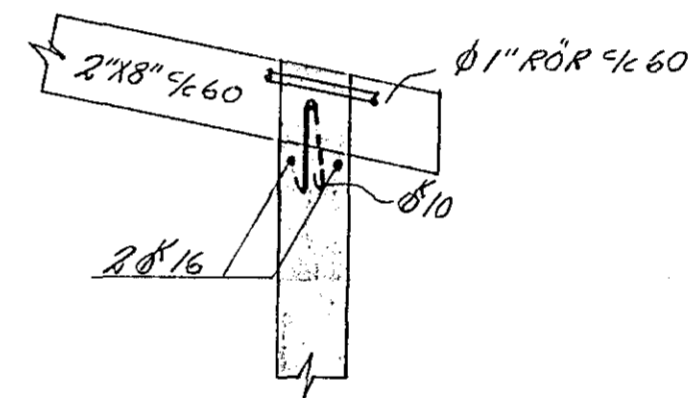

UNDIRSTÖÐUR, SNÍÐ 1:20

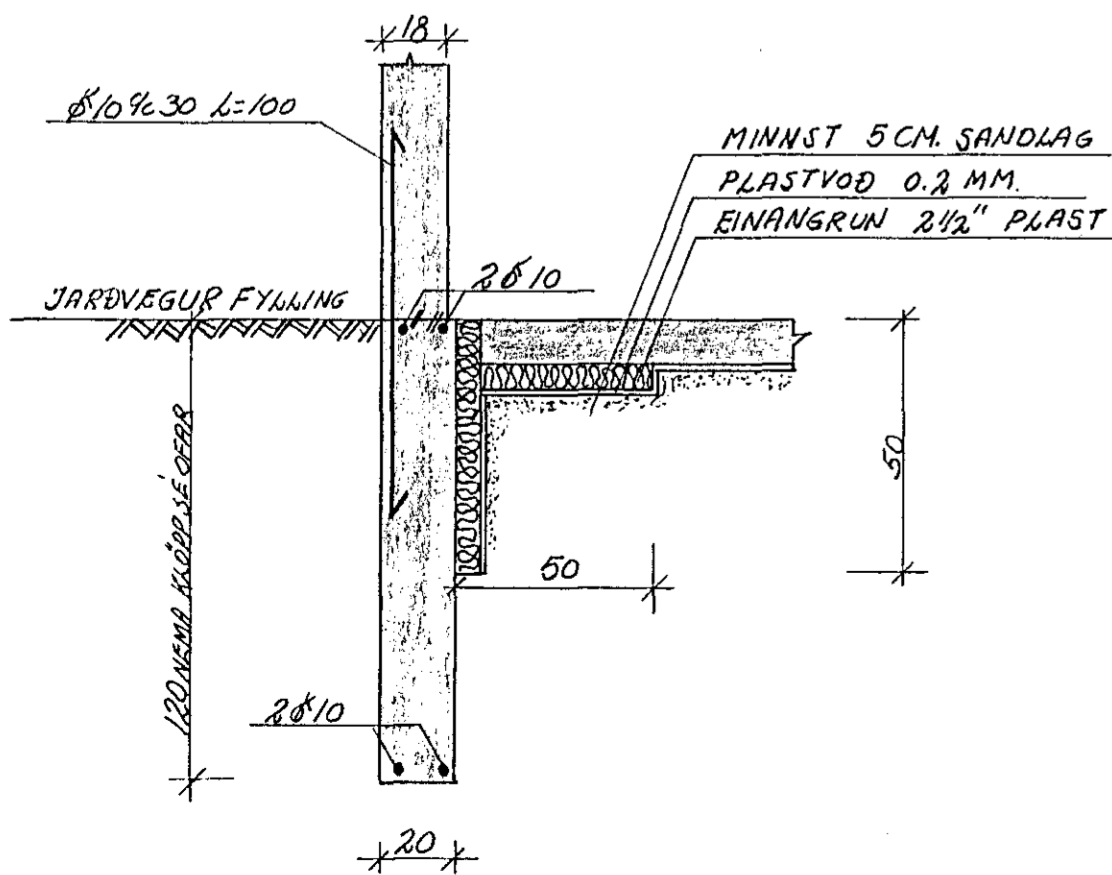

JÄRNALÖGN KRINGUM GAUGGA

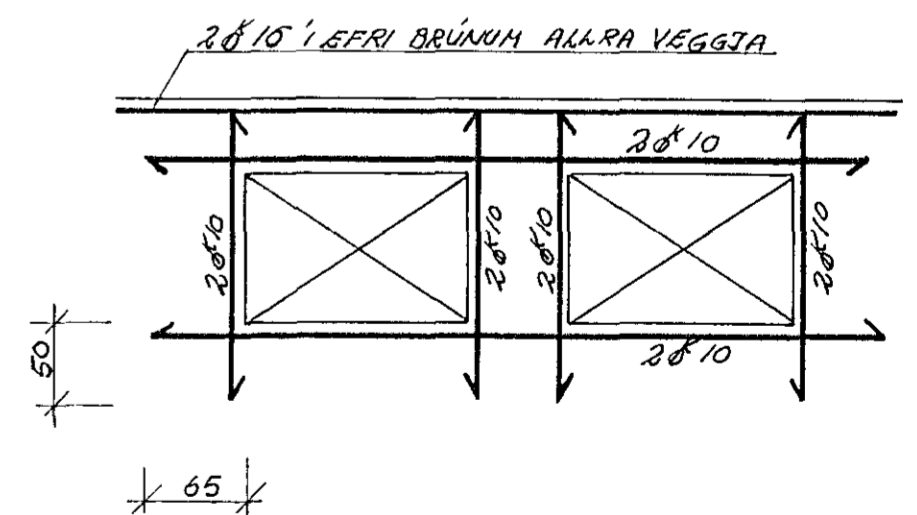

SKÝRINGAR :

STEYPUKIL — — — — —
 JÄRN 'I NEDRI BRÚN — — — — —
 JÄRN 'I EFRI BRÚN < - - - - >

MEDFRAM ÖLLUM ÖPUM 'I VEGGJUM KOMA 2 STK. 10 LÖBR.
LÄRETT JÄRN 'I SÖKKLUM OG EFRI BRÚNUM VEGGJA
LEGGIST HEIL FYRIR HORN.

STEYPLUGÆÐI: 5-200

URÐARSTÍGUR 3	VERK.	B.L. NR.
HAFNARFIRÐI		1.1
BILSKÜR,	HAFNARF. MARZ 82	
UNDIRSTÖÐUR,	MKV. REIKN. V. V.	
ÞAKVIRKI	1:50	TEIKN. P. P.
OG SNÍÐ.		
HALDÓR HANNESSON BYGGVERKFR. MVF/ GUNNARSSUNDI 10 HAFNARFIRÐI.		