



**Skiptingar:**


----- táknað stál í ötra bardi plötu  
 ----- neðra -----  
 (18) plöteþykkt í cm  
 upp með dyrum og gluggum komi 2K10  
 eins undir gluggum, en yfir 3K10, nema annað sé sýnd,  
 járnin gangi minnst 6cm út fyrir op  
 í efsta slappuskil til festingar á spærum R8 e 20 í 100  
 Stappa S-200  
 K merkir kambstál K540  
 R merkir slappustyrktarjárn st 34

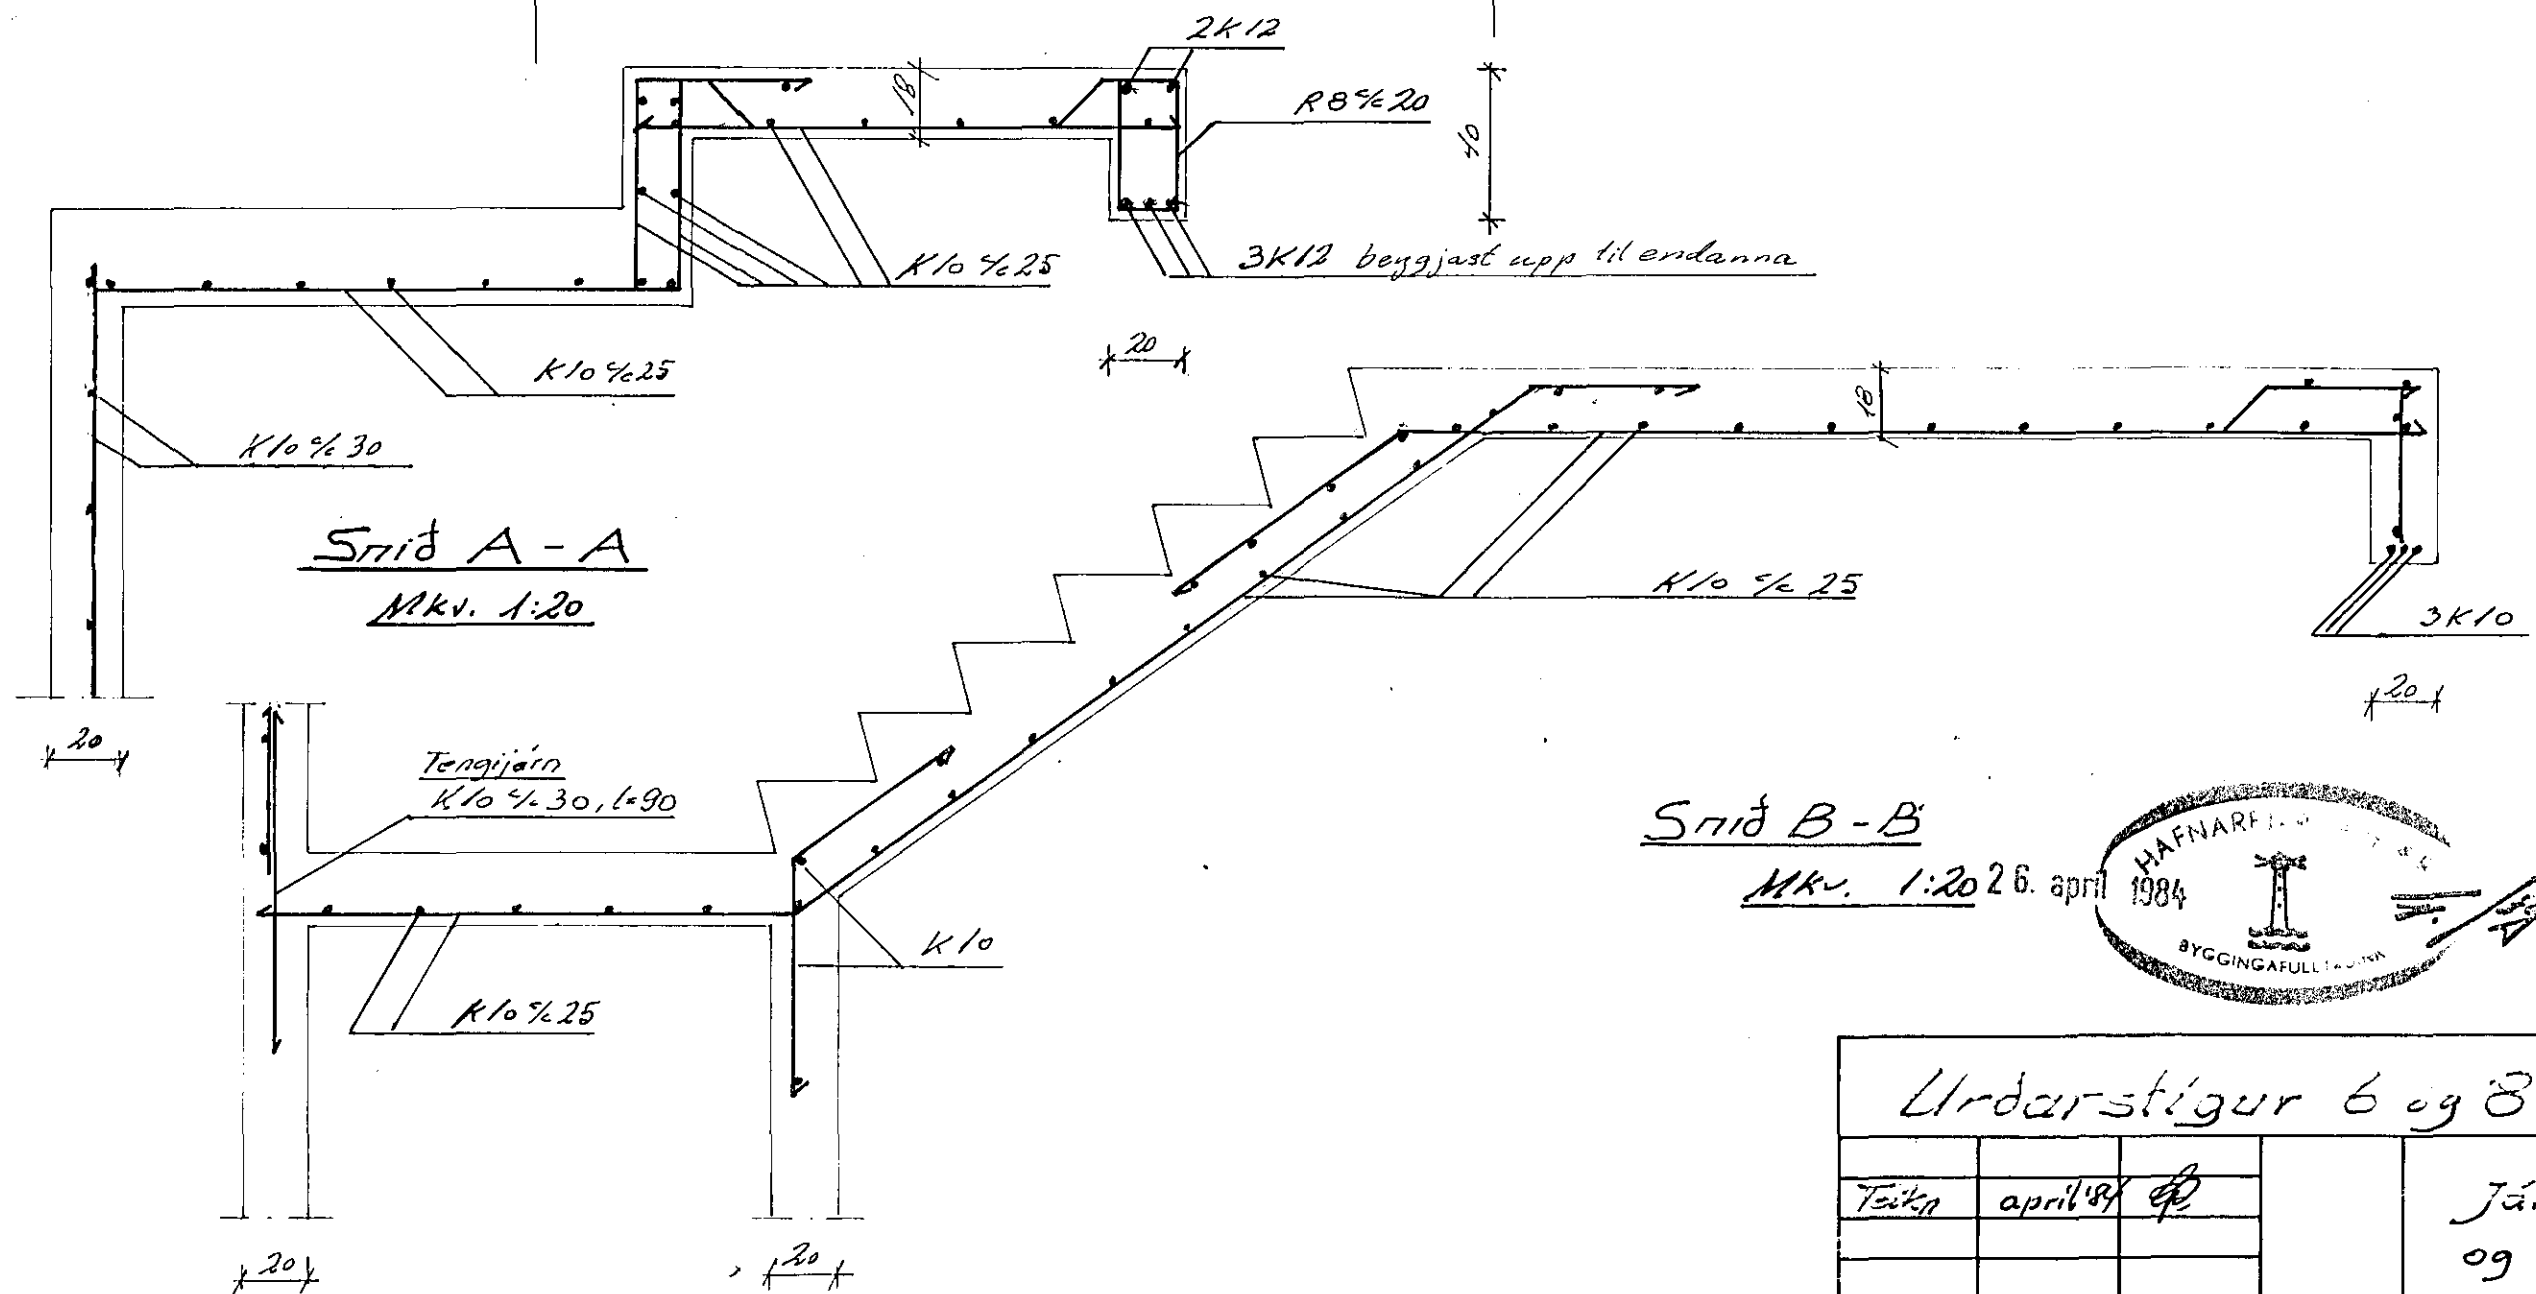

**Snid B-B**

Mkv. 1:20 26. apríl 1984

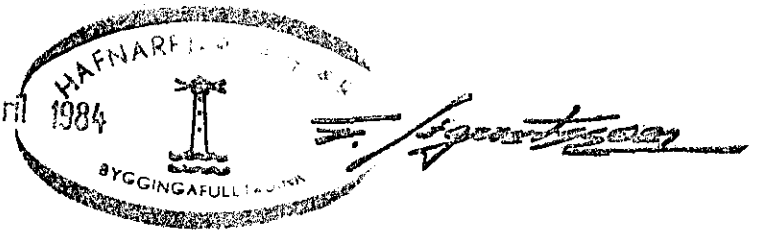

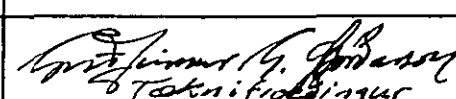Lindarstigur 6 og 8		Járn í bldg. og viðbyggingu.
Tekin	apríl 84	
Mkv. 1:50		 Tæknifráhagur