
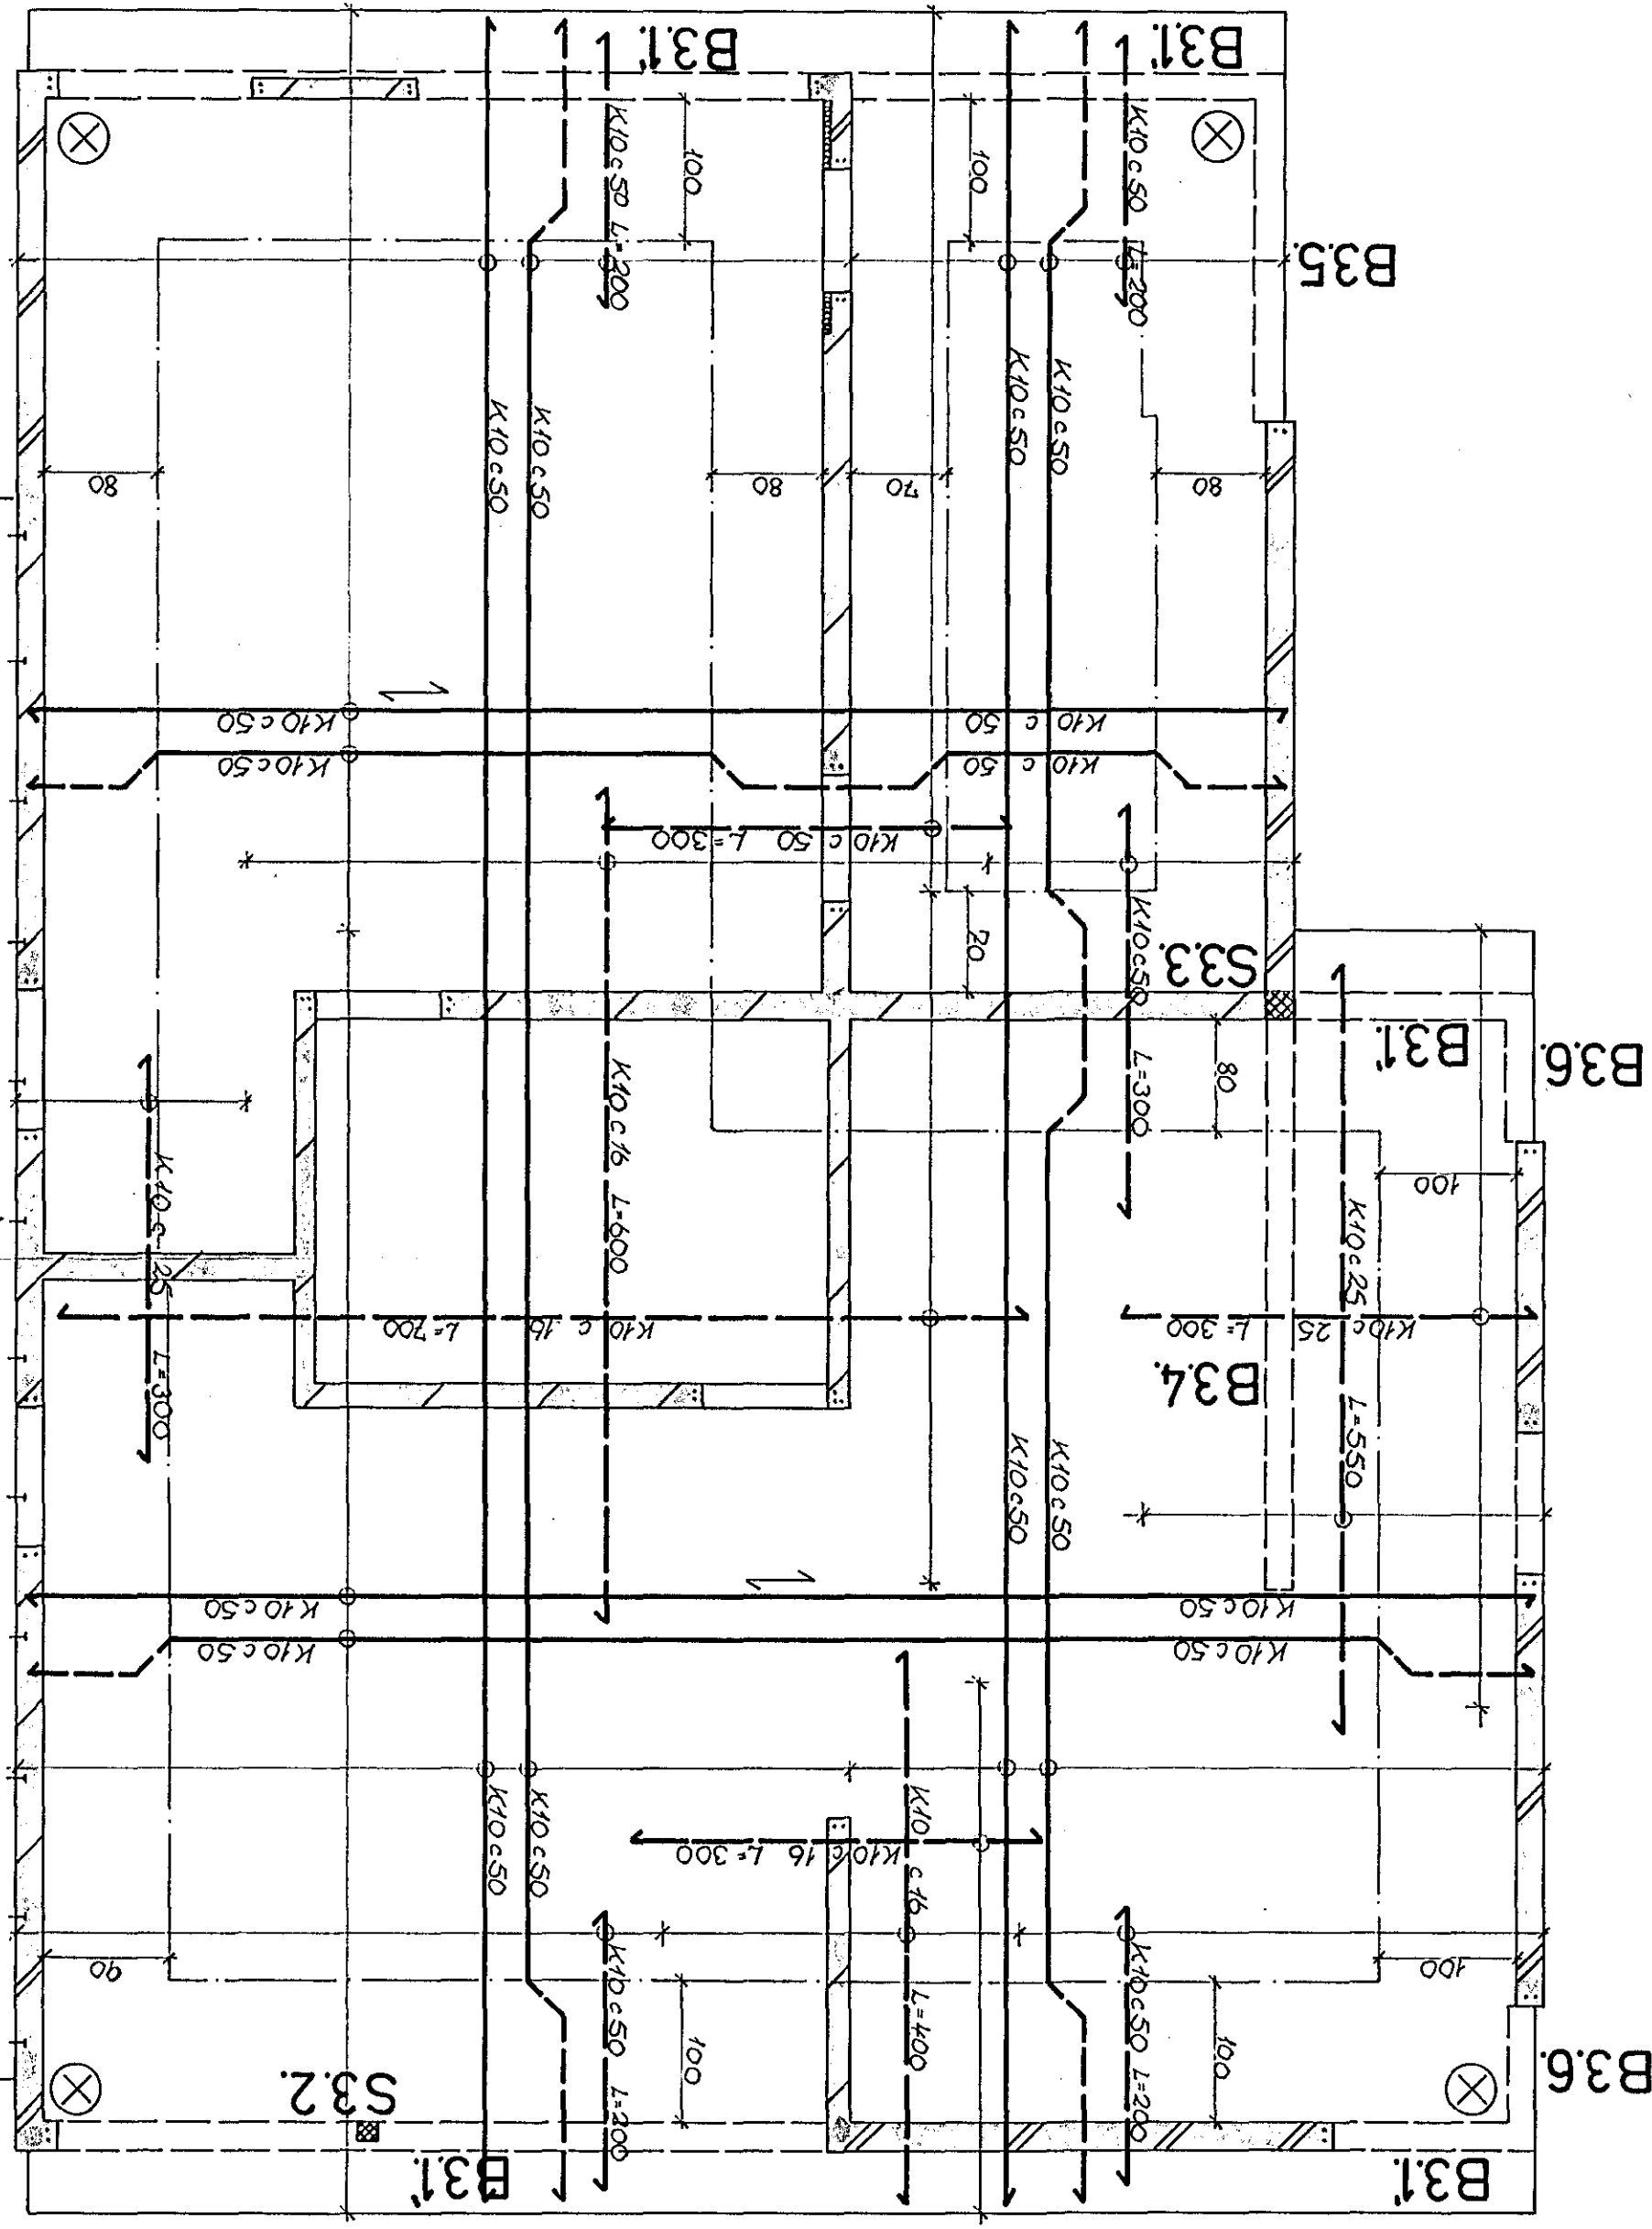


JÄRNBENT STEYPA LOFT YFIR 3.HÆÐ GRUNNMÝND 1:50


NOTÁLAG 2.0 kN/m² (200 kg/m²)
PLOTUÞYKKI 20 cm

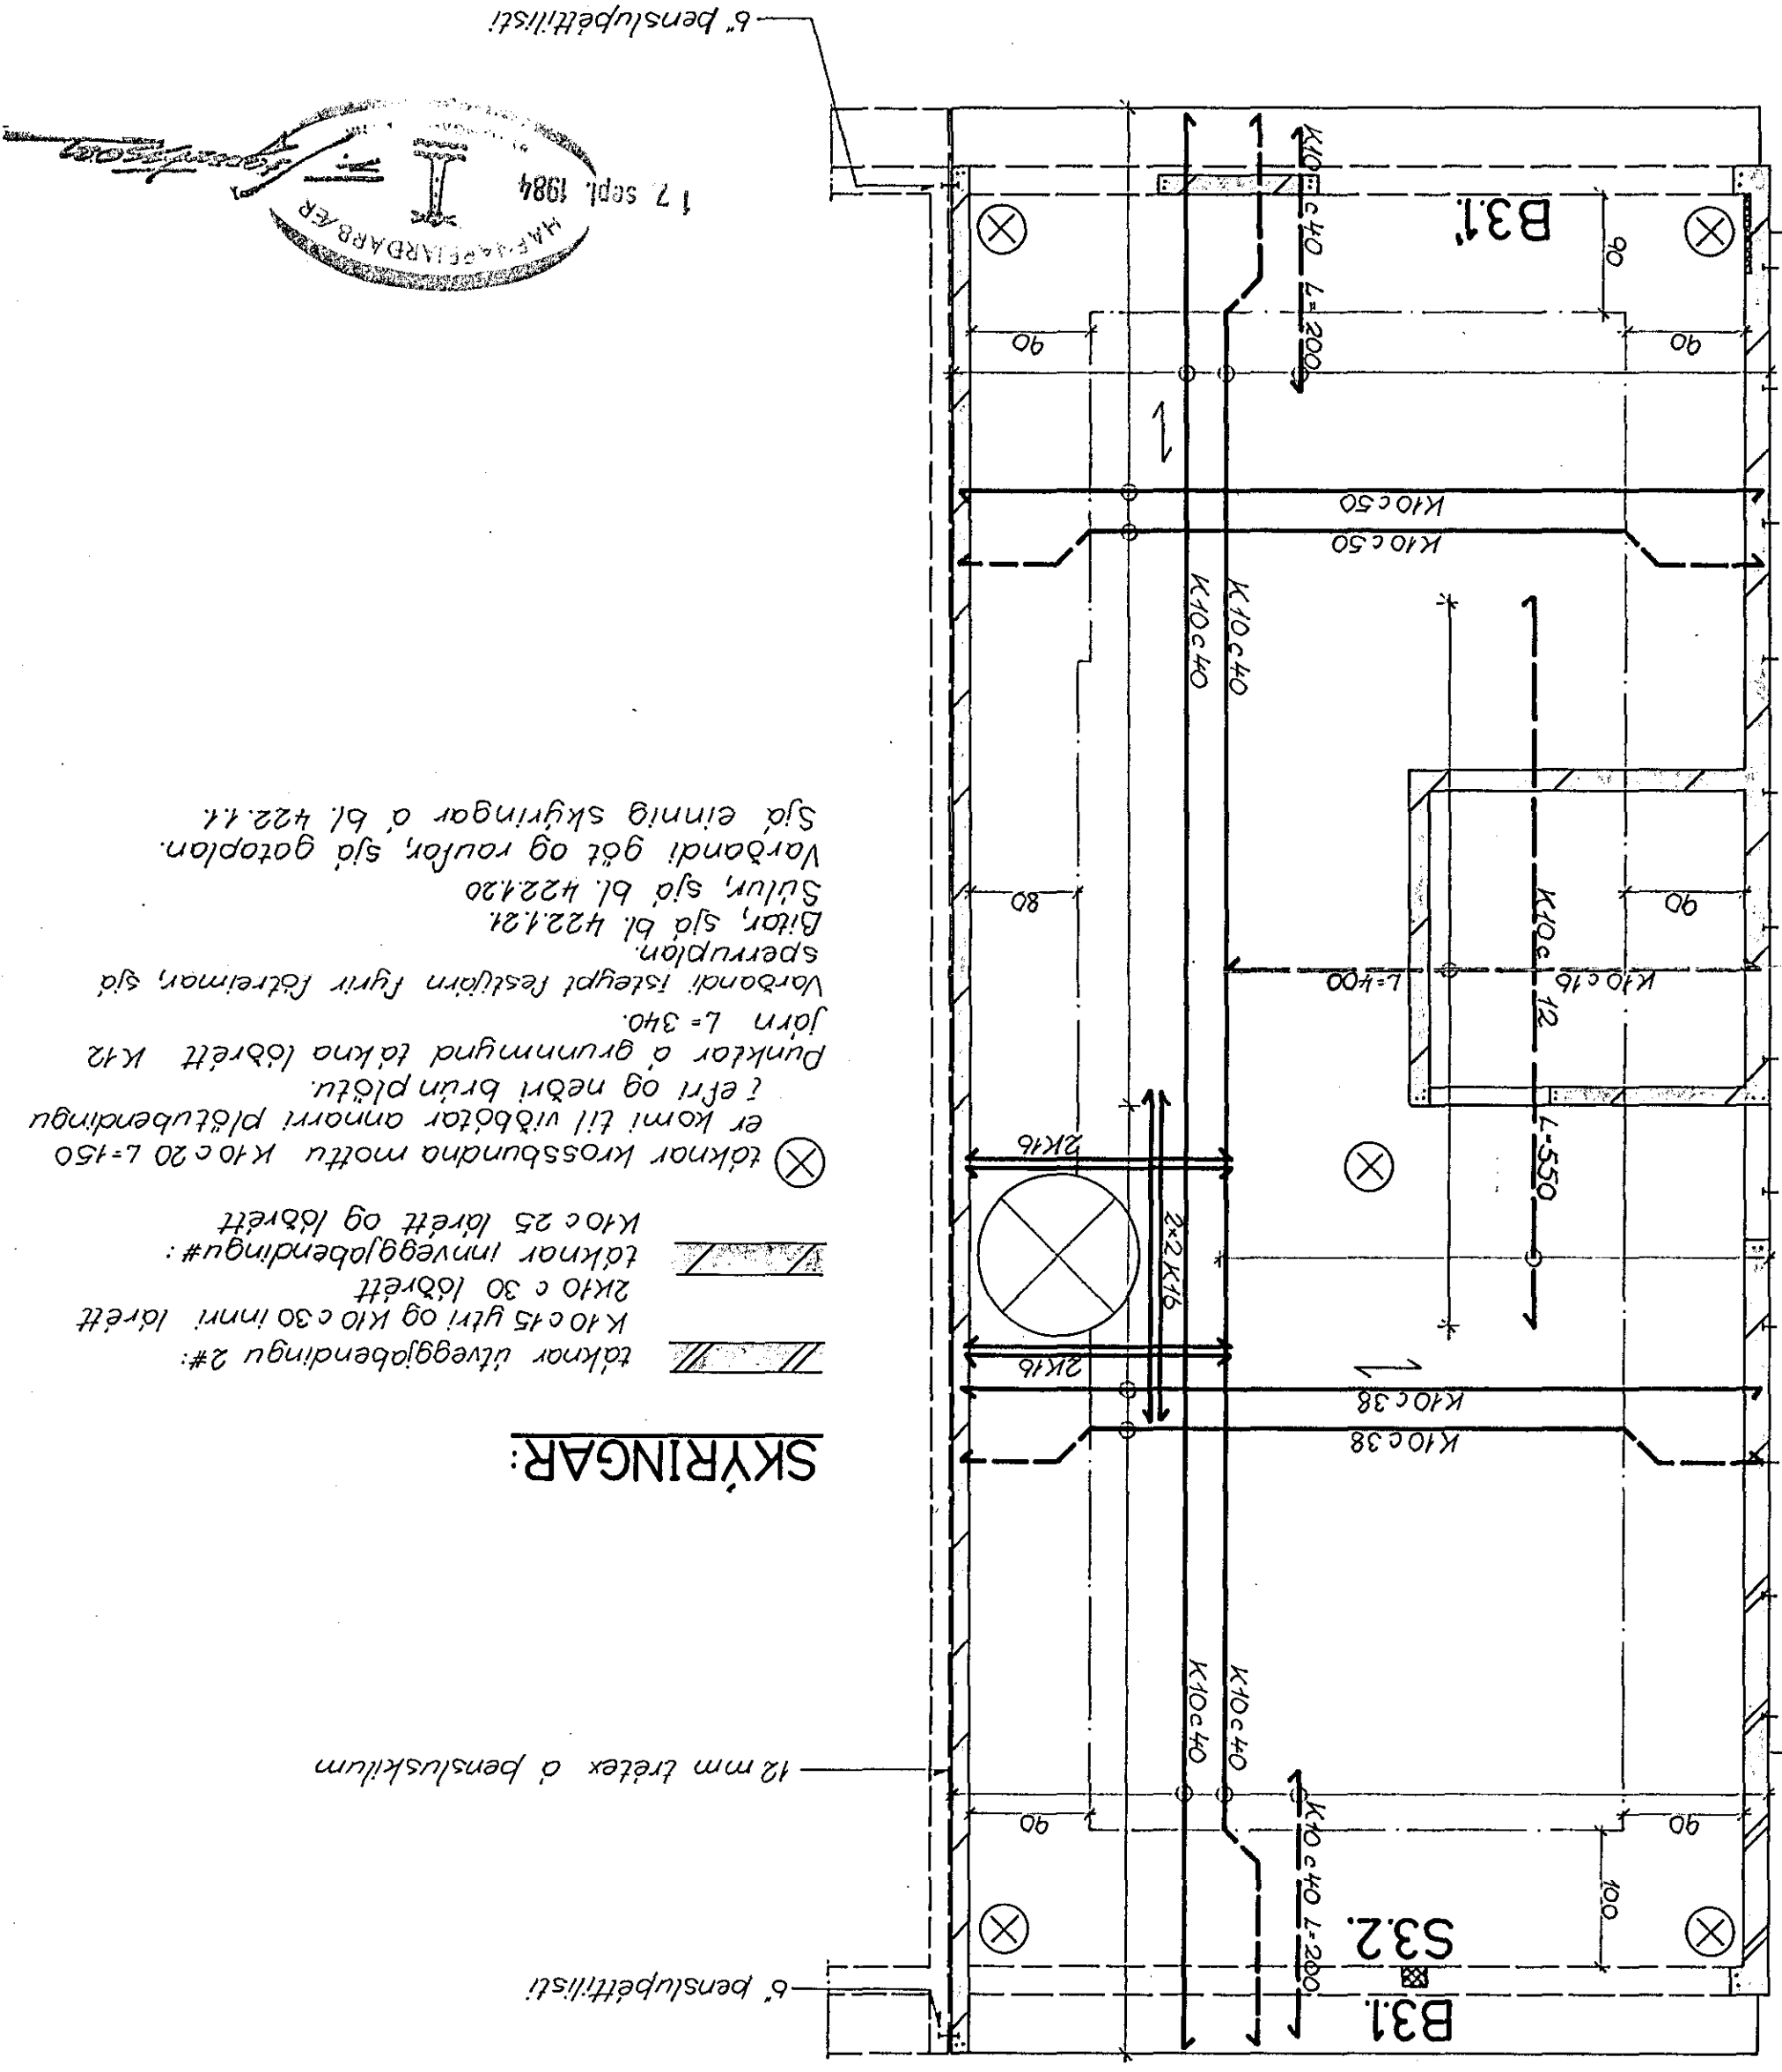

SKYRINGAR:

- táknað úrveggjaþendingu 2#:
- K10c45 ytri og K10c30 innri lárétt
- 2K10 c 30 lárétt
- táknað innveggjaþendingu#:
- K10c 25 lárétt og lóðrétt
- táknað krossbundna mottu K10c20 L=150

er komi til viðbótar annarri plötubendingu
í efri og neðri brún plötun.
Punktur á grunnmýnd táknað lóðrétt K12
járn L=340.
Vandandi ísteypt festisjárn fyrir fótiræmar, sjá
sperruplan.
Bítor, sjá bl. 422.121
Stútur, sjá bl. 422.120
Vandandi gót og raular, sjá gátaplan.
Sjá einnig skýringar á bl. 422.11

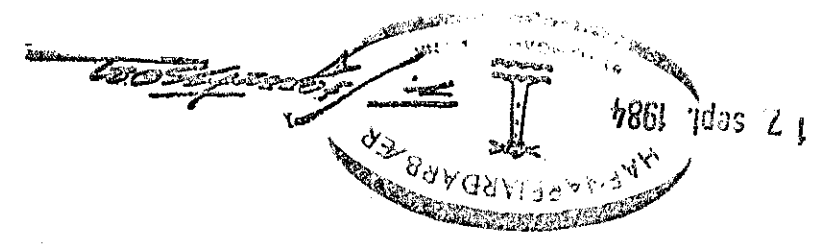

K.S.G. BREYTT 16 SEPT. 84

NR. 150
T. K.S.G.
R. K.S.G.
DAGS. JAN. 84

VERKEFNI VALLARBARÐ 1 HAFNARFIRÐI
HEIMI JÄRNB. STEYPA: LOFT YFIR 3.HÆÐ, GRUNNM.

HILL ODDSSON
VERKFRÆÐINGUR FVHI
VERKFRÆÐINGUR FVHI
ODINSÓTU 7 - REYKJAVÍK - SÍMI 16177

TEKNISTJÓRN
ODINSTJÓRN