
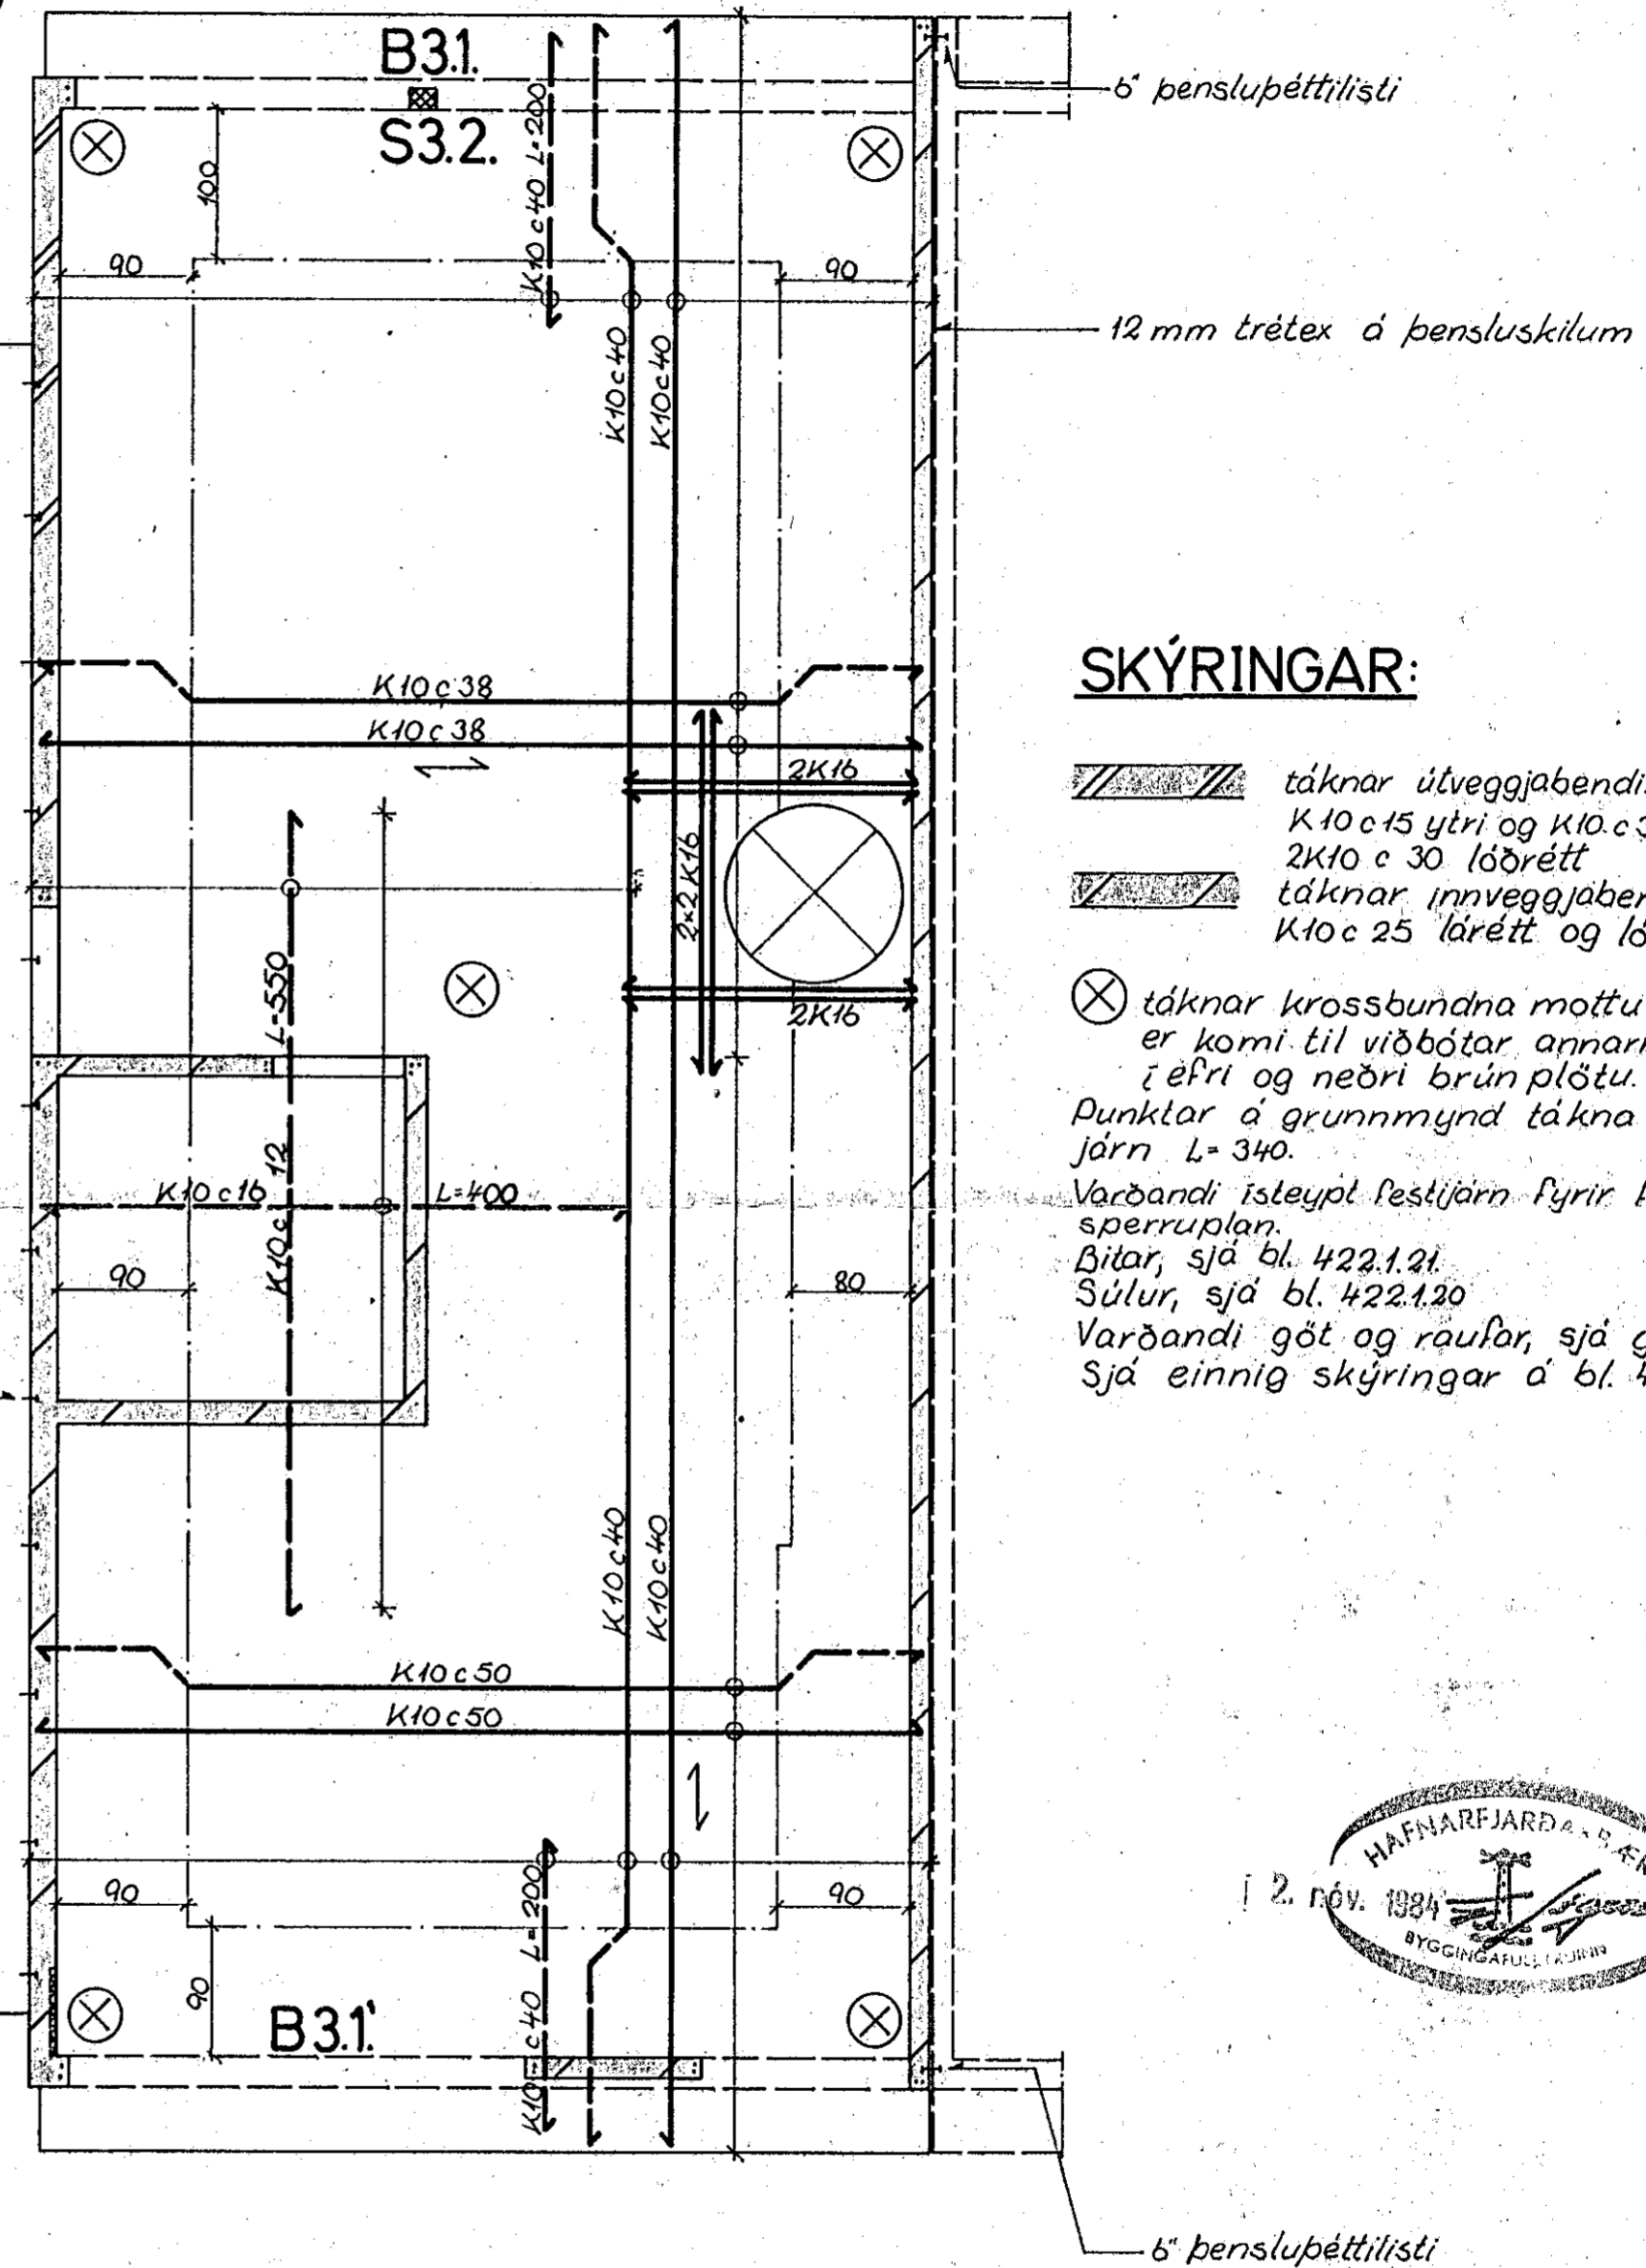


JÁRNBENT STEYPA LOFT YFIR 3. HÆÐ GRUNNMYND 1:50

NOTÁLAG 2.0 kN/m² (200 kg/m²)
PLÖTUBYKKT 20 cm, en 11 cm á
SKÁSTRIKUDU SVÆDI.

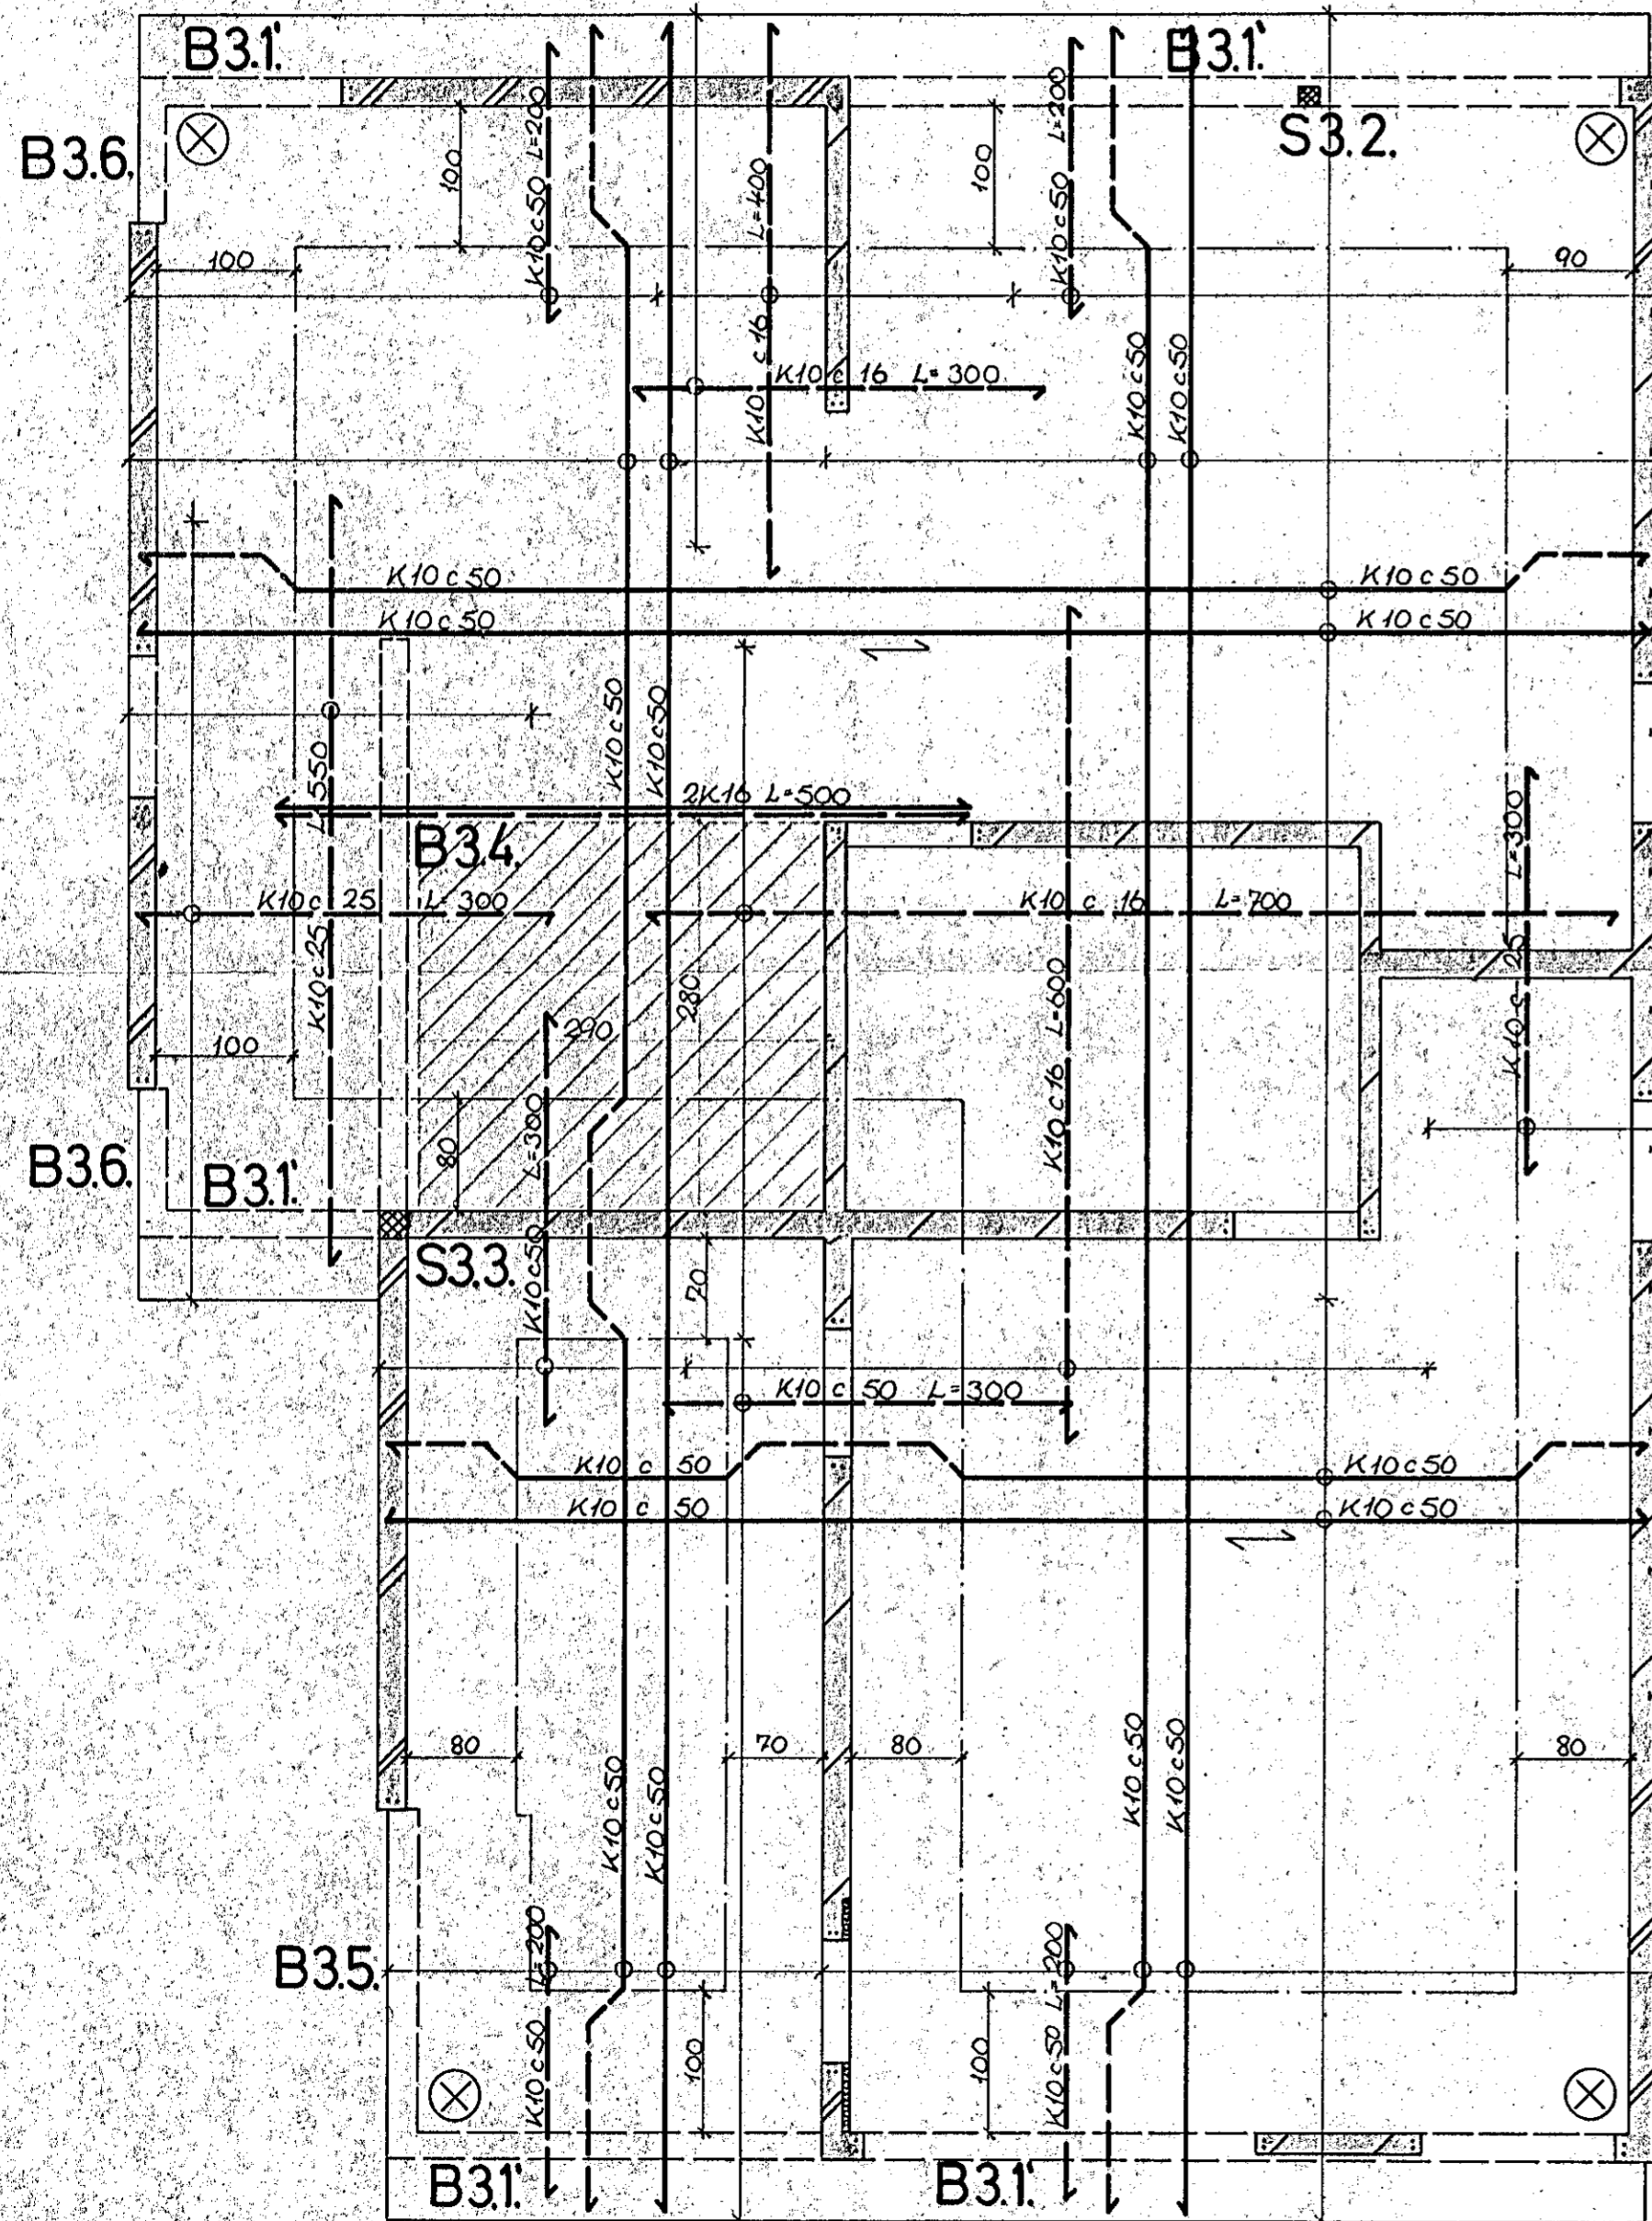

SKÝRINGAR:

- táknar úlveggjábendingu 2#: K10 c 15 ytri og K10 c 30 innri lárétt 2K10 c 30 lóðrétt
- táknar innveggjábendingu #: K10 c 25 lárétt og lóðrétt
- táknar krossbundna mottu K10 c 20 L=150 er komi til viðbótar annarri plötubendingu í efri og neðri brún plötu.
- Punktur á grunnmynd tákna lóðrétt K12 járn L=340.
- Vardandi ísteypt festijárn fyrir fatreimar, sjá sperruplan.
- Bitar, sjá bl. 422.1.21.
- Súlur, sjá bl. 422.1.20.
- Vardandi göt og raufar, sjá gatoplan.
- Sjá einnig skýringar á bl. 422.1.1.



K.S.G. BREYTT 19. OKT. '84
K.S.G. BREYTT 16. SEPT. '84

TEKNIstofan
ODINSTORGI

VÍFILL ÓDDSSON
HILMAR KNUDSEN
QÐINGGÖTU 7 - REYKJAVÍK - SÍMI 16177

VERKFRÆÐINGUR FVFI
VERKFRÆÐINGUR FVFI

VERKEFNI VALLARBARD 1. HAFNARFIRDI
HEITI JÁRNB. STEYPA: LOFT YFIR 3. HÆÐ, GRUNNM.

M. 1:50
T. K.S.G.
R. K.S.G.
DAGS. JAN. '84

NR. 422.1.18