
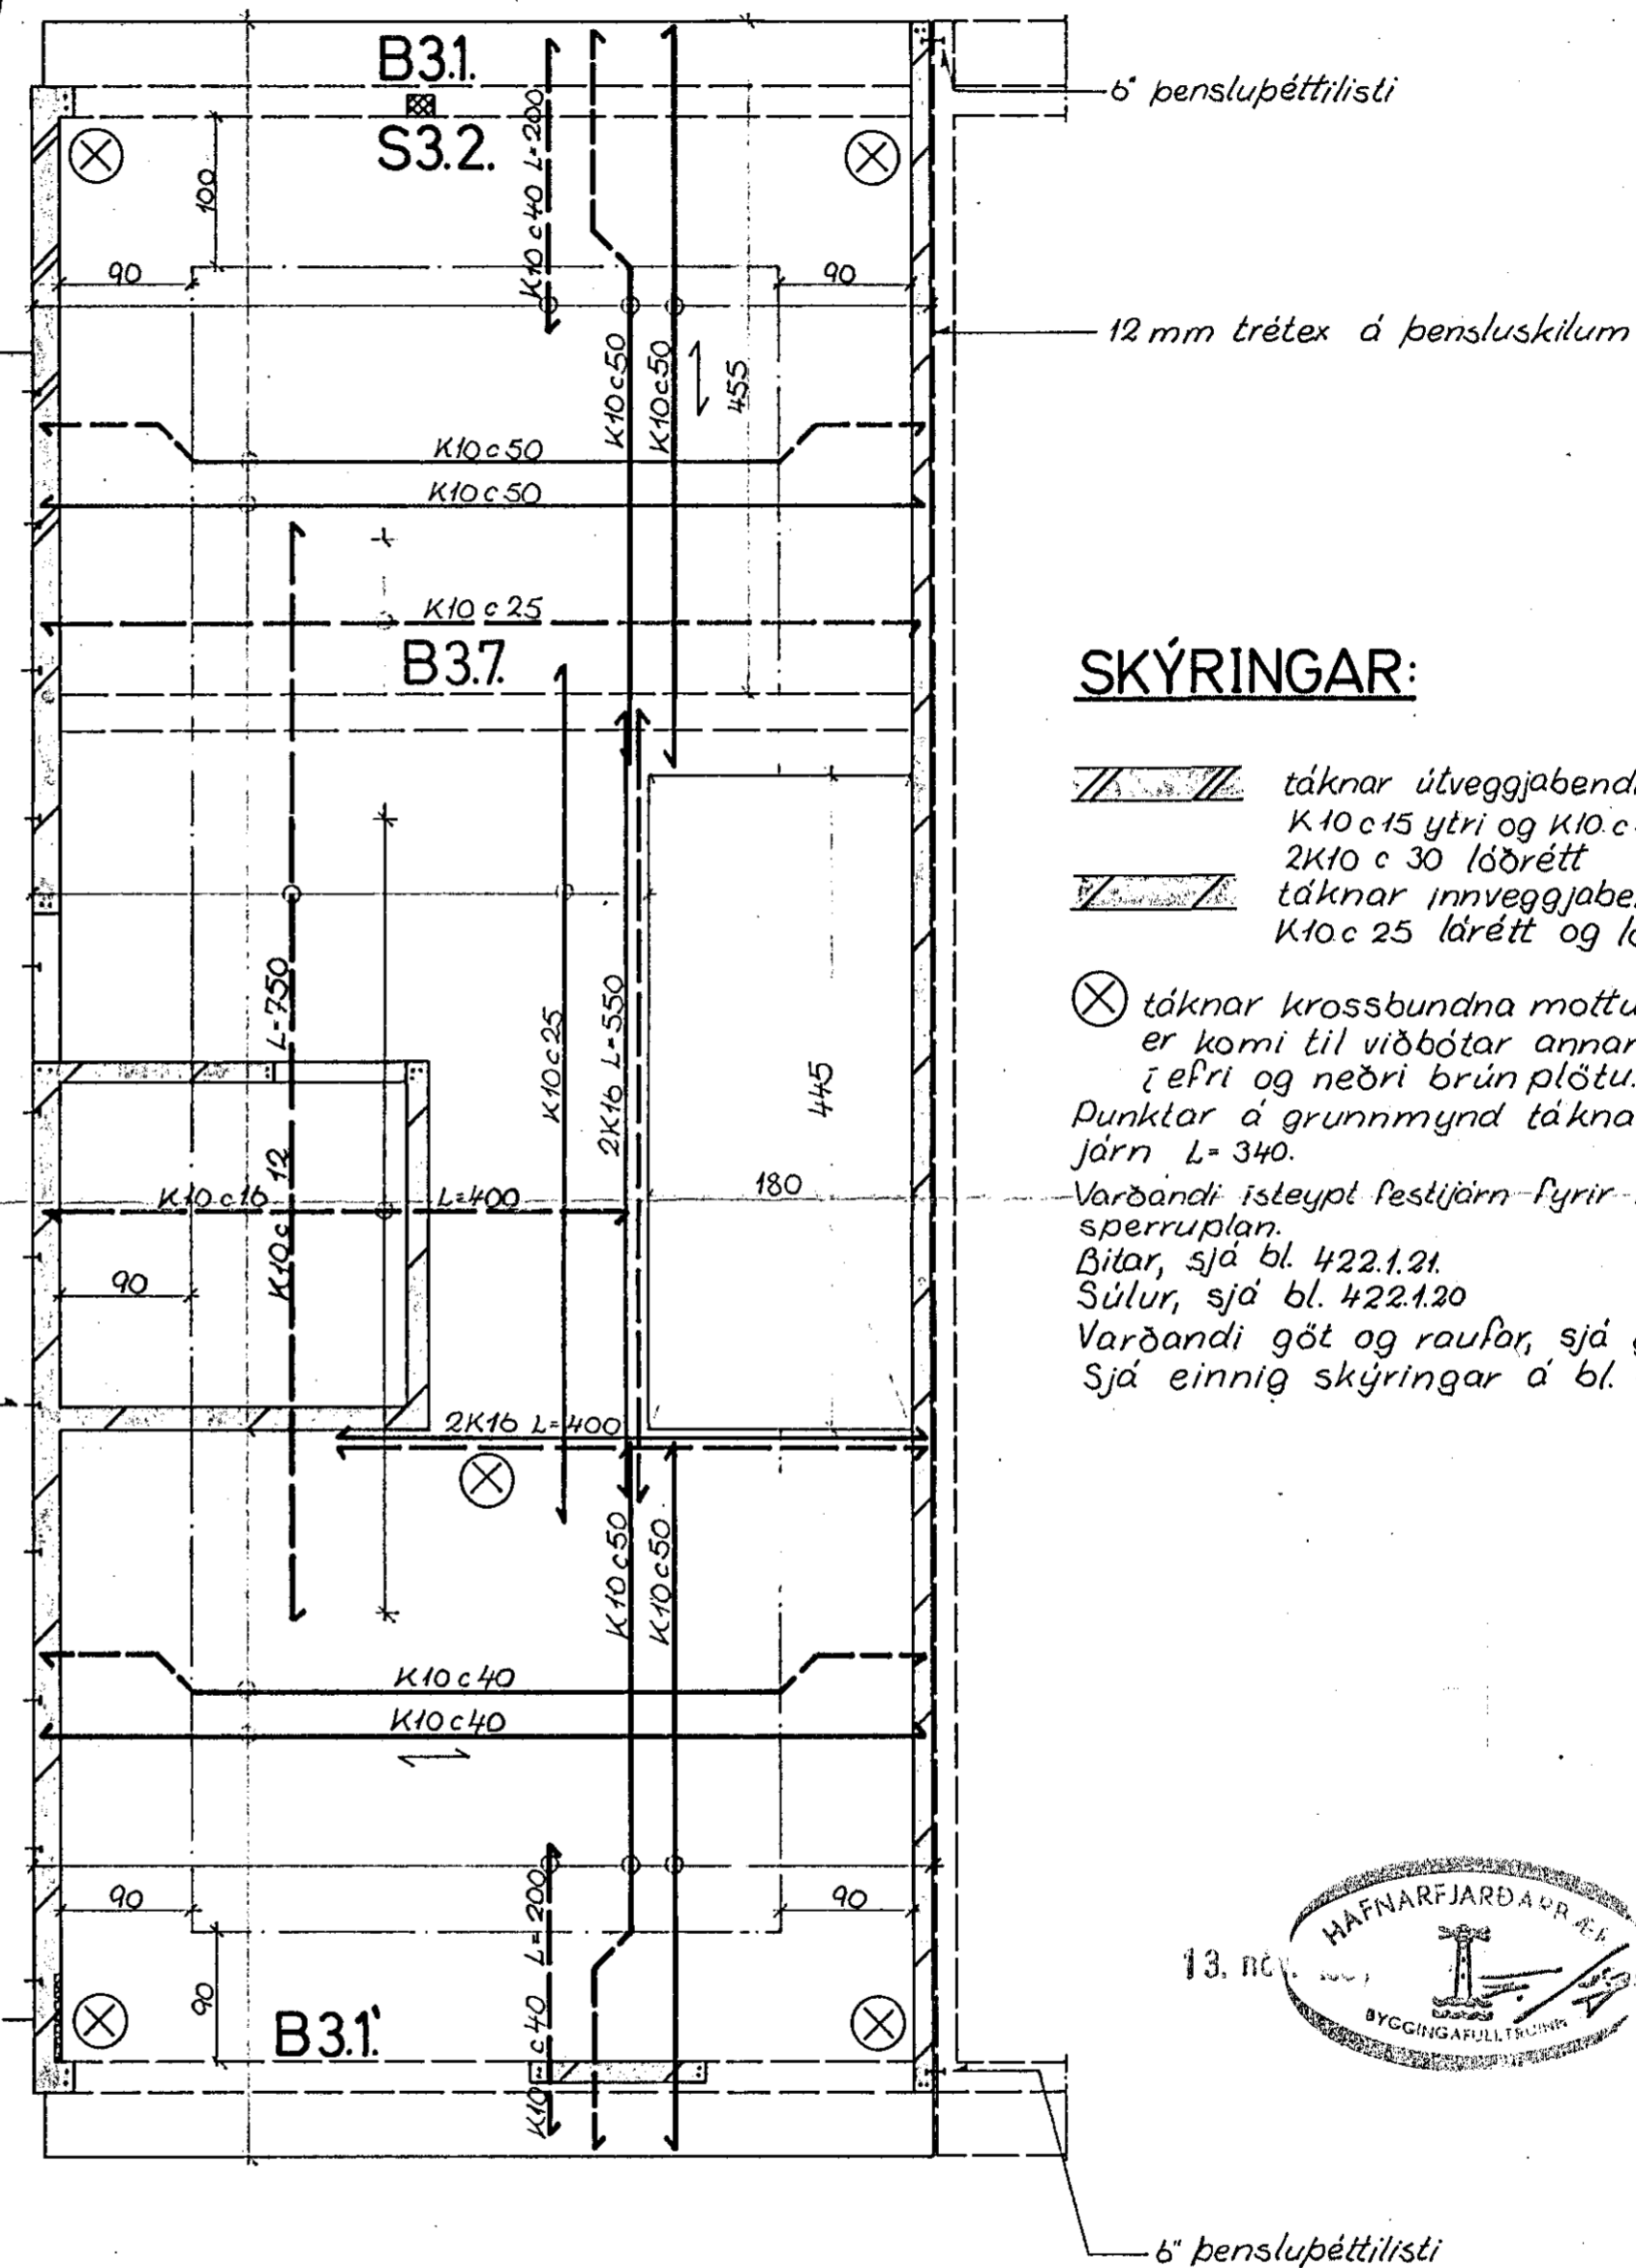



# JÁRNBENT STEYPA LOFT YFIR 3. HÆÐ GRUNNMYND 1:50

NOTÁLAG 2.0 kN/m<sup>2</sup> (200 kg/m<sup>2</sup>)  
PLÖTUBYKKT 20 cm

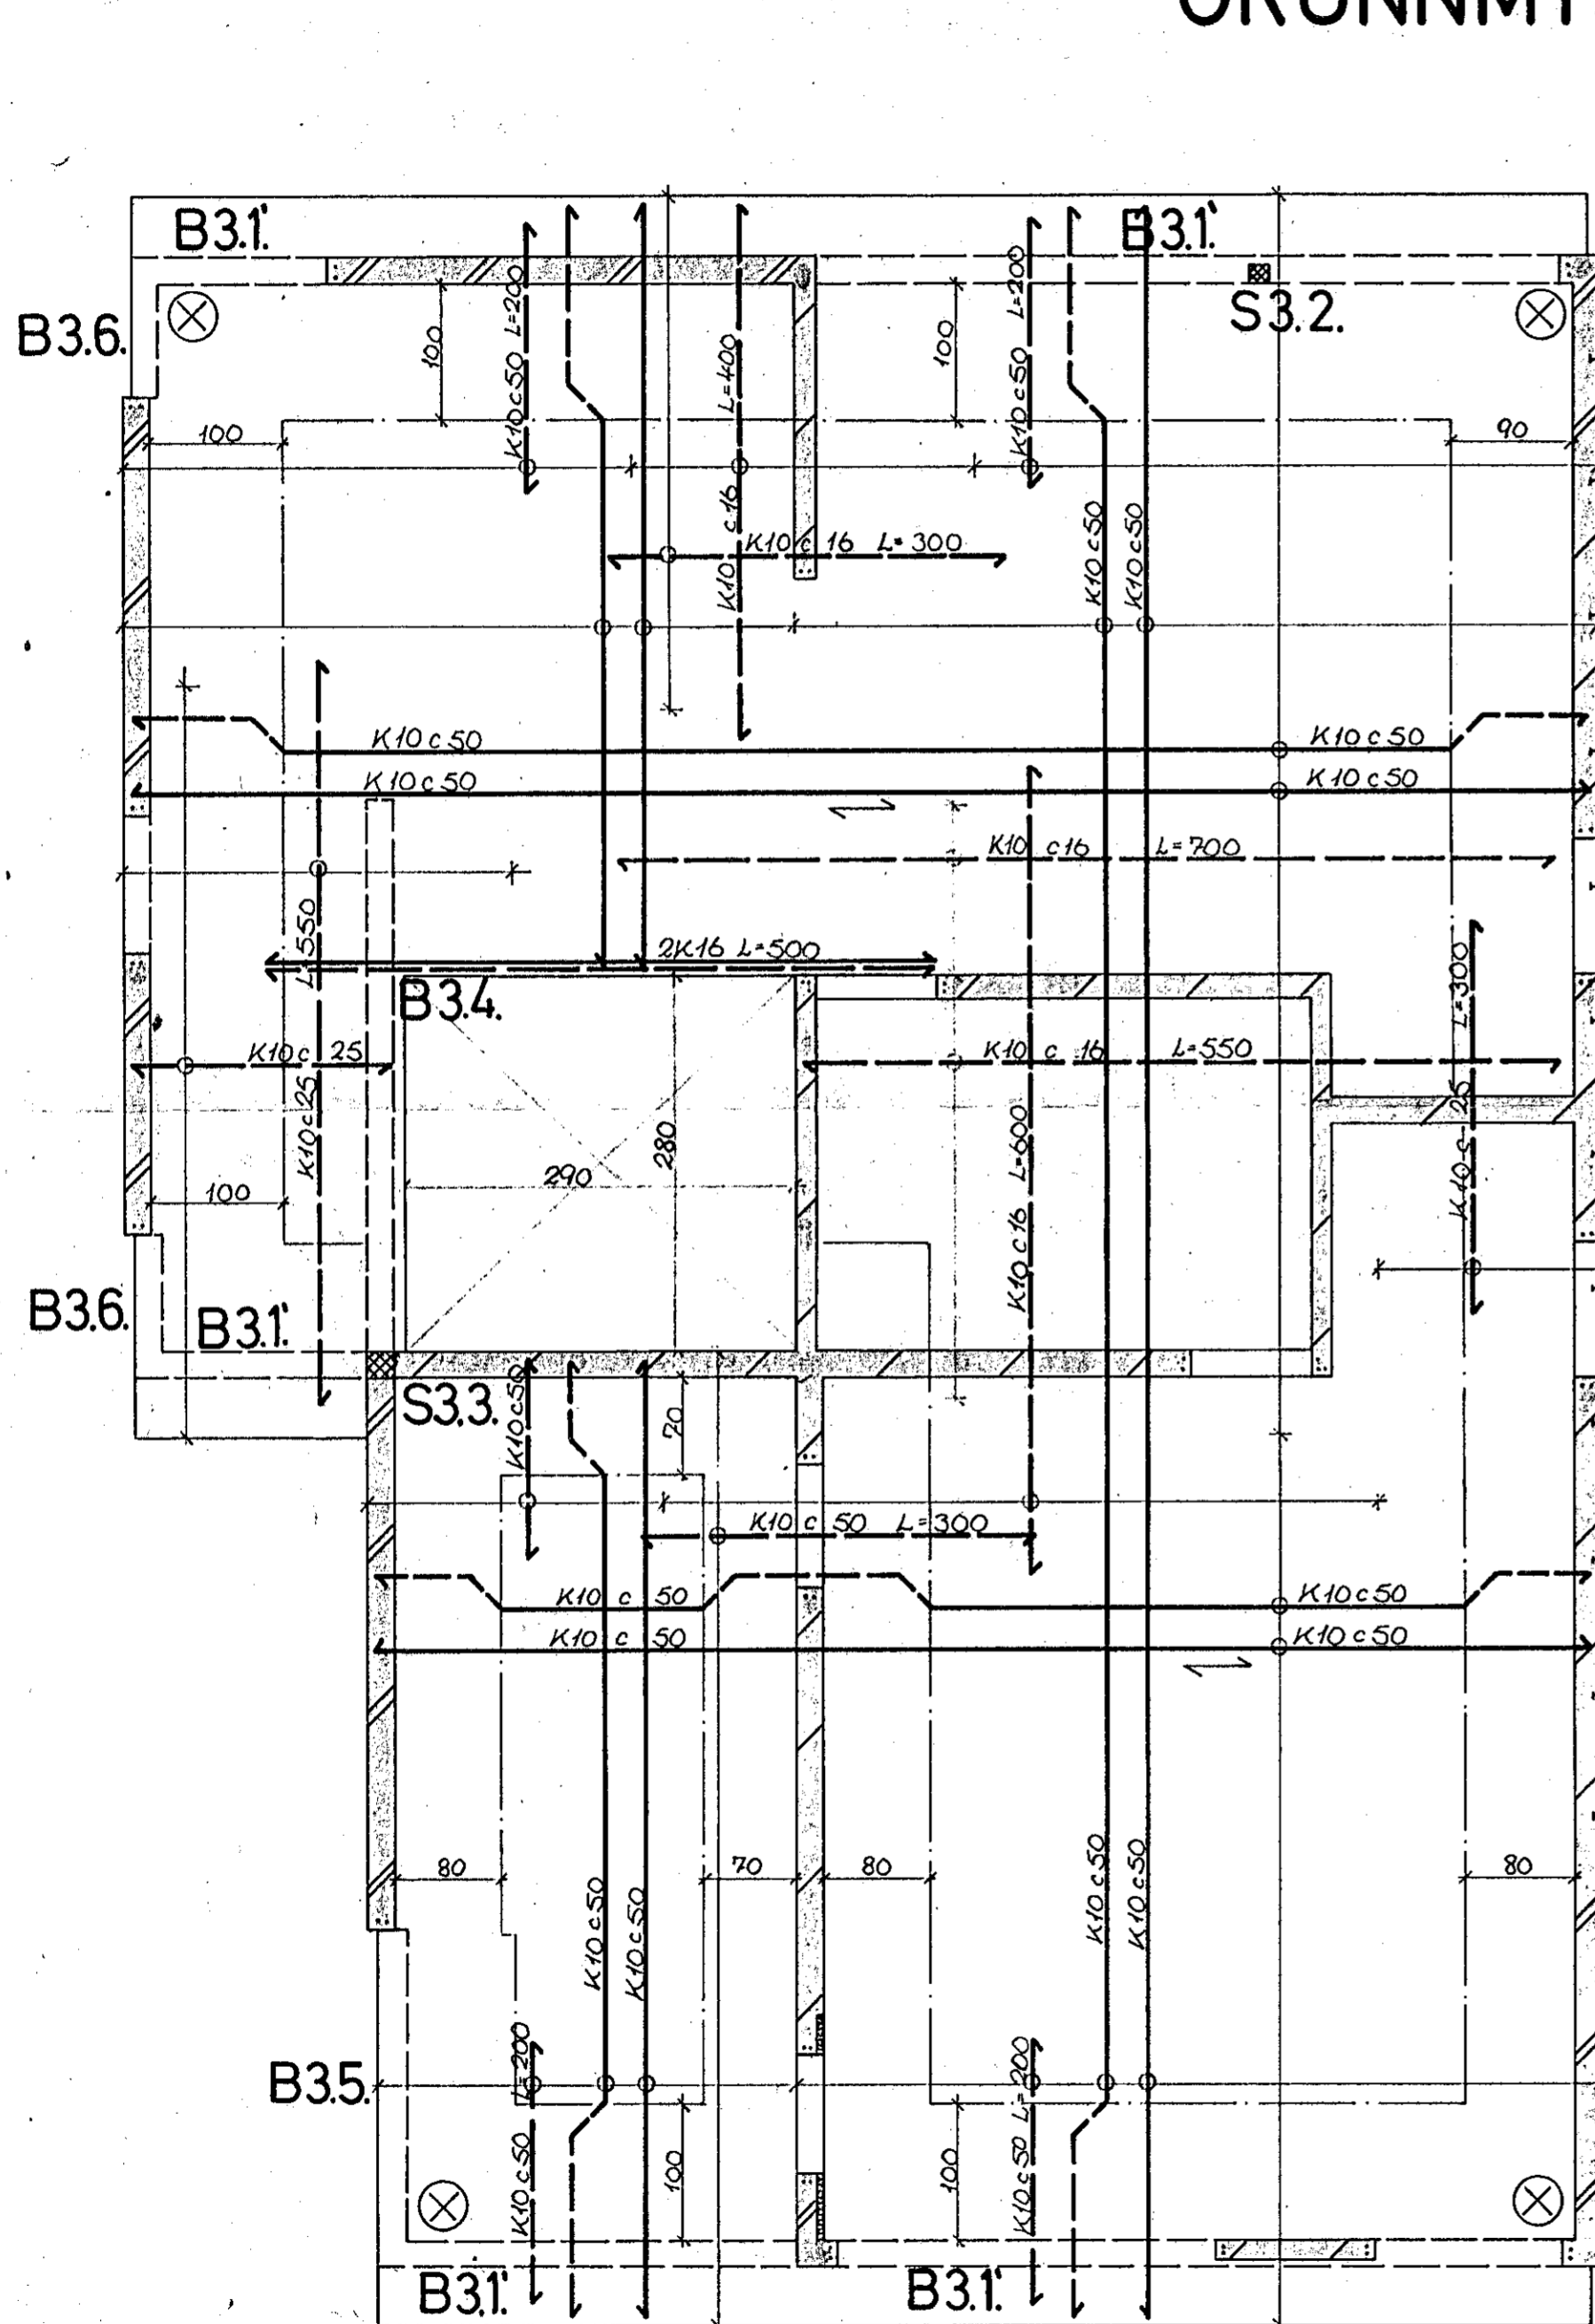

## SKÝRINGAR:

- táknar útveggjábendingu 2#: K10 c 15 ytri og K10 c 30 innri lárétt 2K10 c 30 lóðrétt
- táknar innveggjábendingu#: K10 c 25 lárétt og lóðrétt
- táknar krossbundna mottu K10 c 20 L=150 er komi til viðbótar annarri plötubendingu í efri og neðri brún plötu. Punktar á grunnmynd tákna lóðrétt K12 járn L=340. Vardandi ísteyppl festijárn fyrir fátreimar, sjá sperruplan. Bitar, sjá bl. 422.1.21. Súlur, sjá bl. 422.1.20. Vardandi göt og raufar, sjá gataplan. Sjá einnig skýringar á bl. 422.1.1.

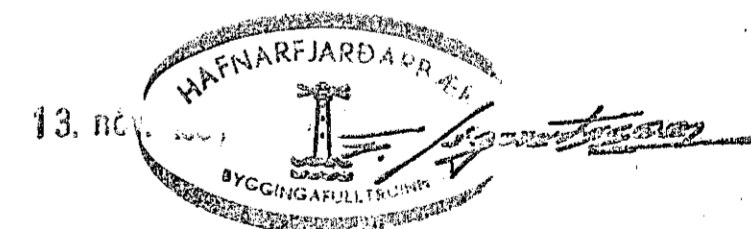

K.S.G. BREYTT 9. NÓV. '84  
K.S.G. BREYTT 19. OKT. '84  
K.S.G. BREYTT 16. SEPT. '84