



GRUNNMÝND 1:50

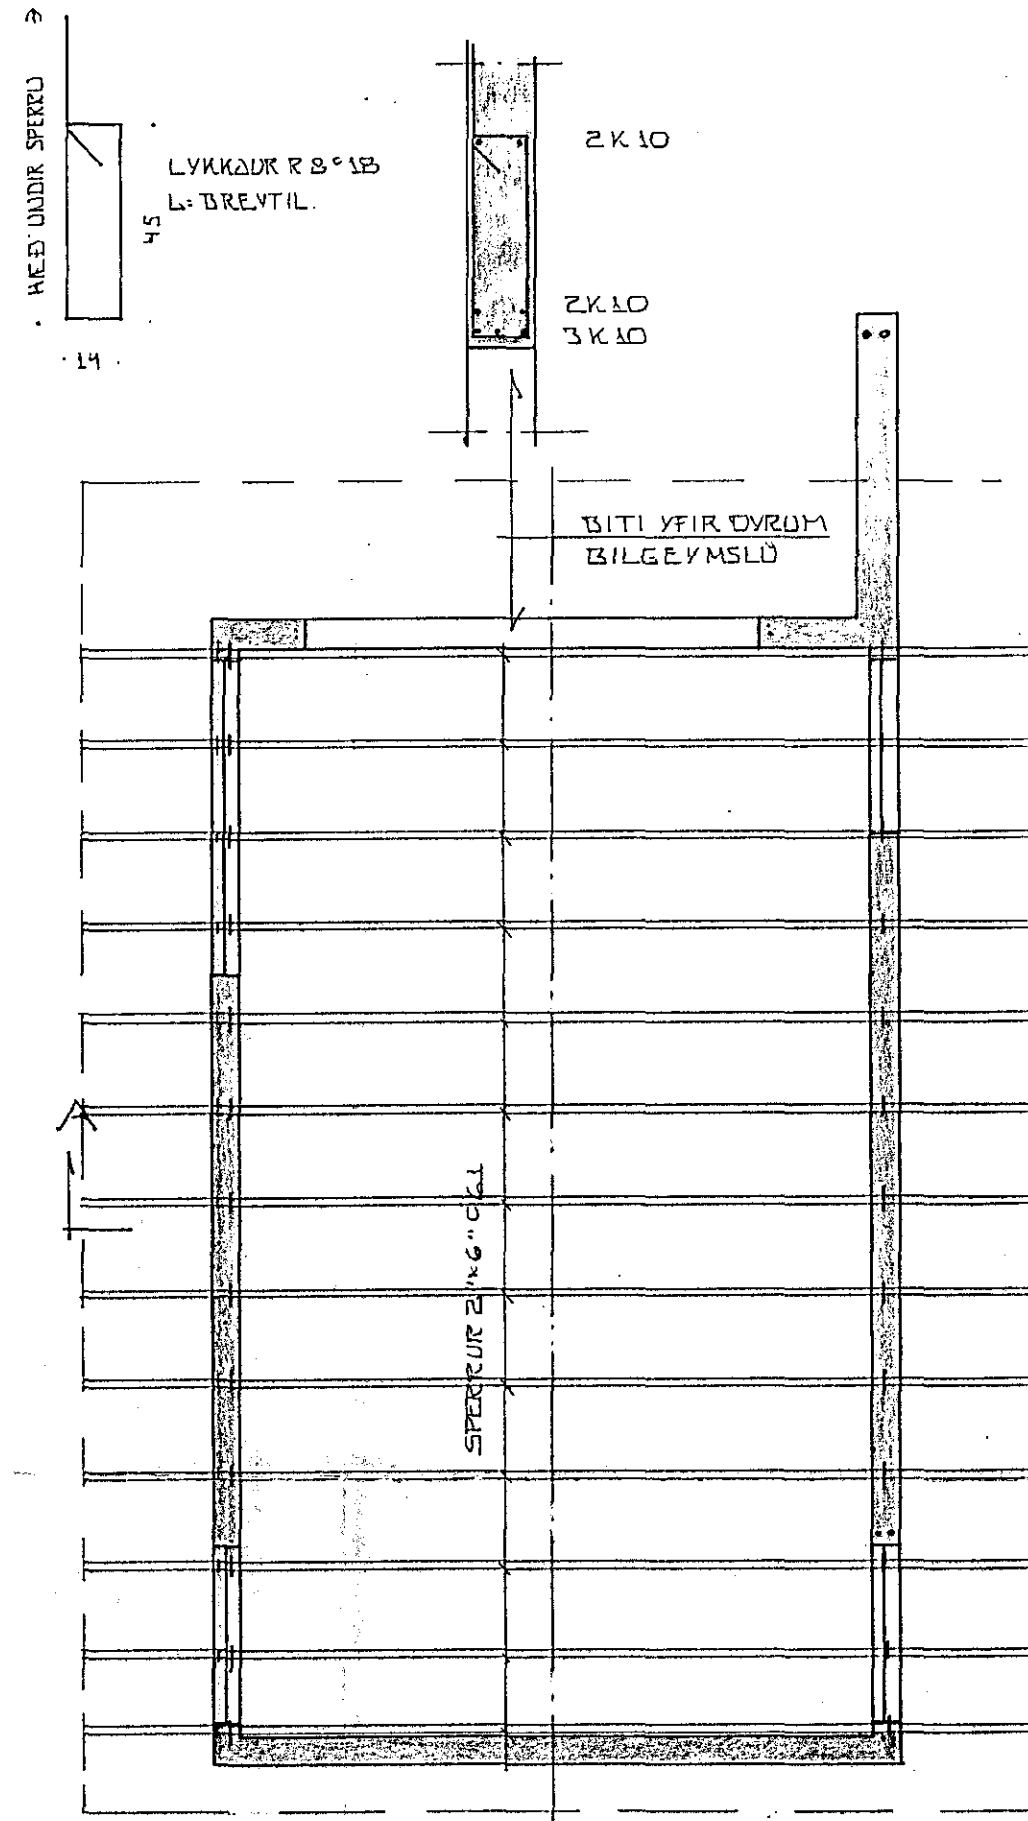


GRUNNMÝND 1:50

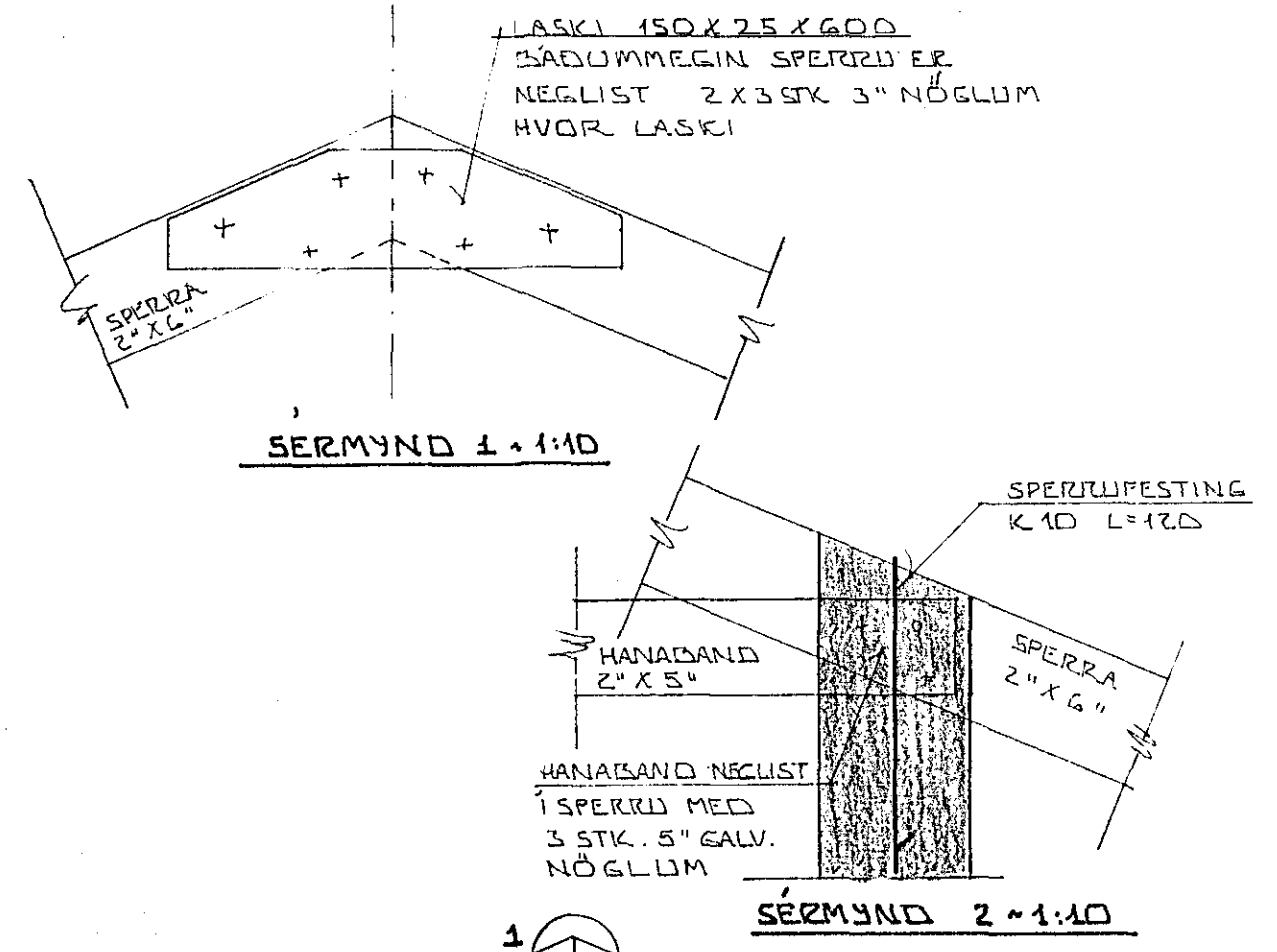


SERMYND 1 1:10

SERMYND 2 1:10

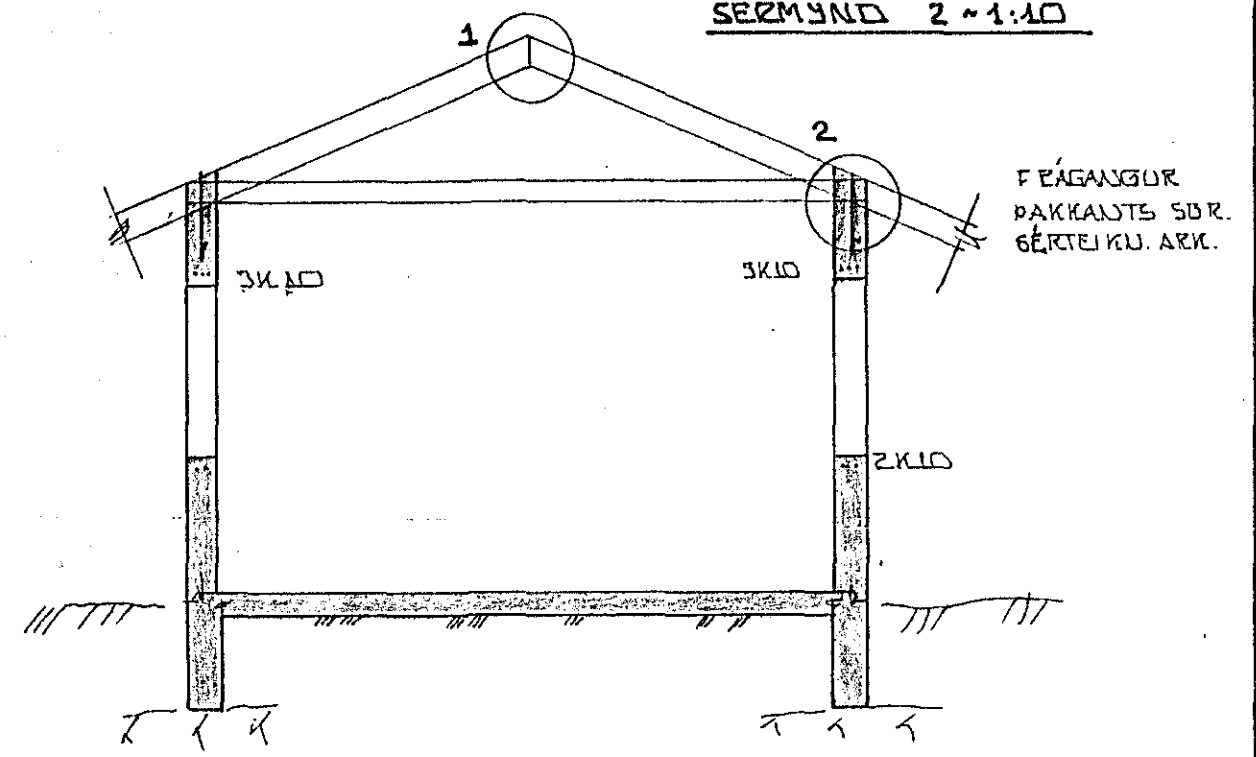

SNID A - A 1:50

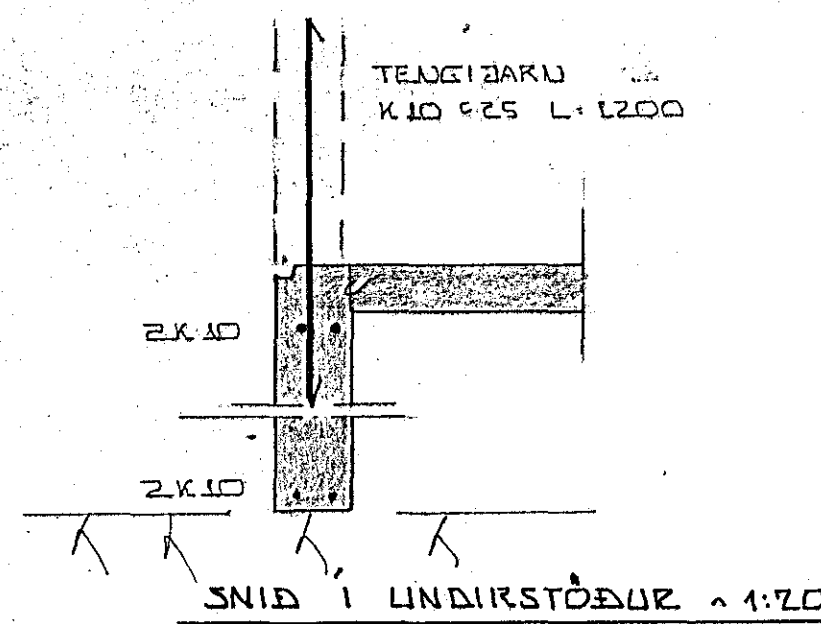

SNID 1 UNDIRSTÖÐUR 1:20

19. maí 1984

2" x 6" 330 / 26 stk  
 2" x 5" 450 / 13 stk

BR.NR.	DAGS.	EDLI BREVTINGAR	SIGN.
		VALLARBAÐ 4 HAFNARFIRÐI BILGEYMSLA.	DAGS. Júlí '83 HANNAÐ SP. TEIKNAD 1/8 VERK NR. 8304
MÆLIKV. 1:50 x 1:20		SIGURÐUR ÞORLEIFSSON TEIKNIFRÆÐINGUR F.Þ.F.I.	BLAD NR. 05 07
		STRANDGÖTU 11 HAFNARFIRÐI SÍMI 54751	