


SORP.

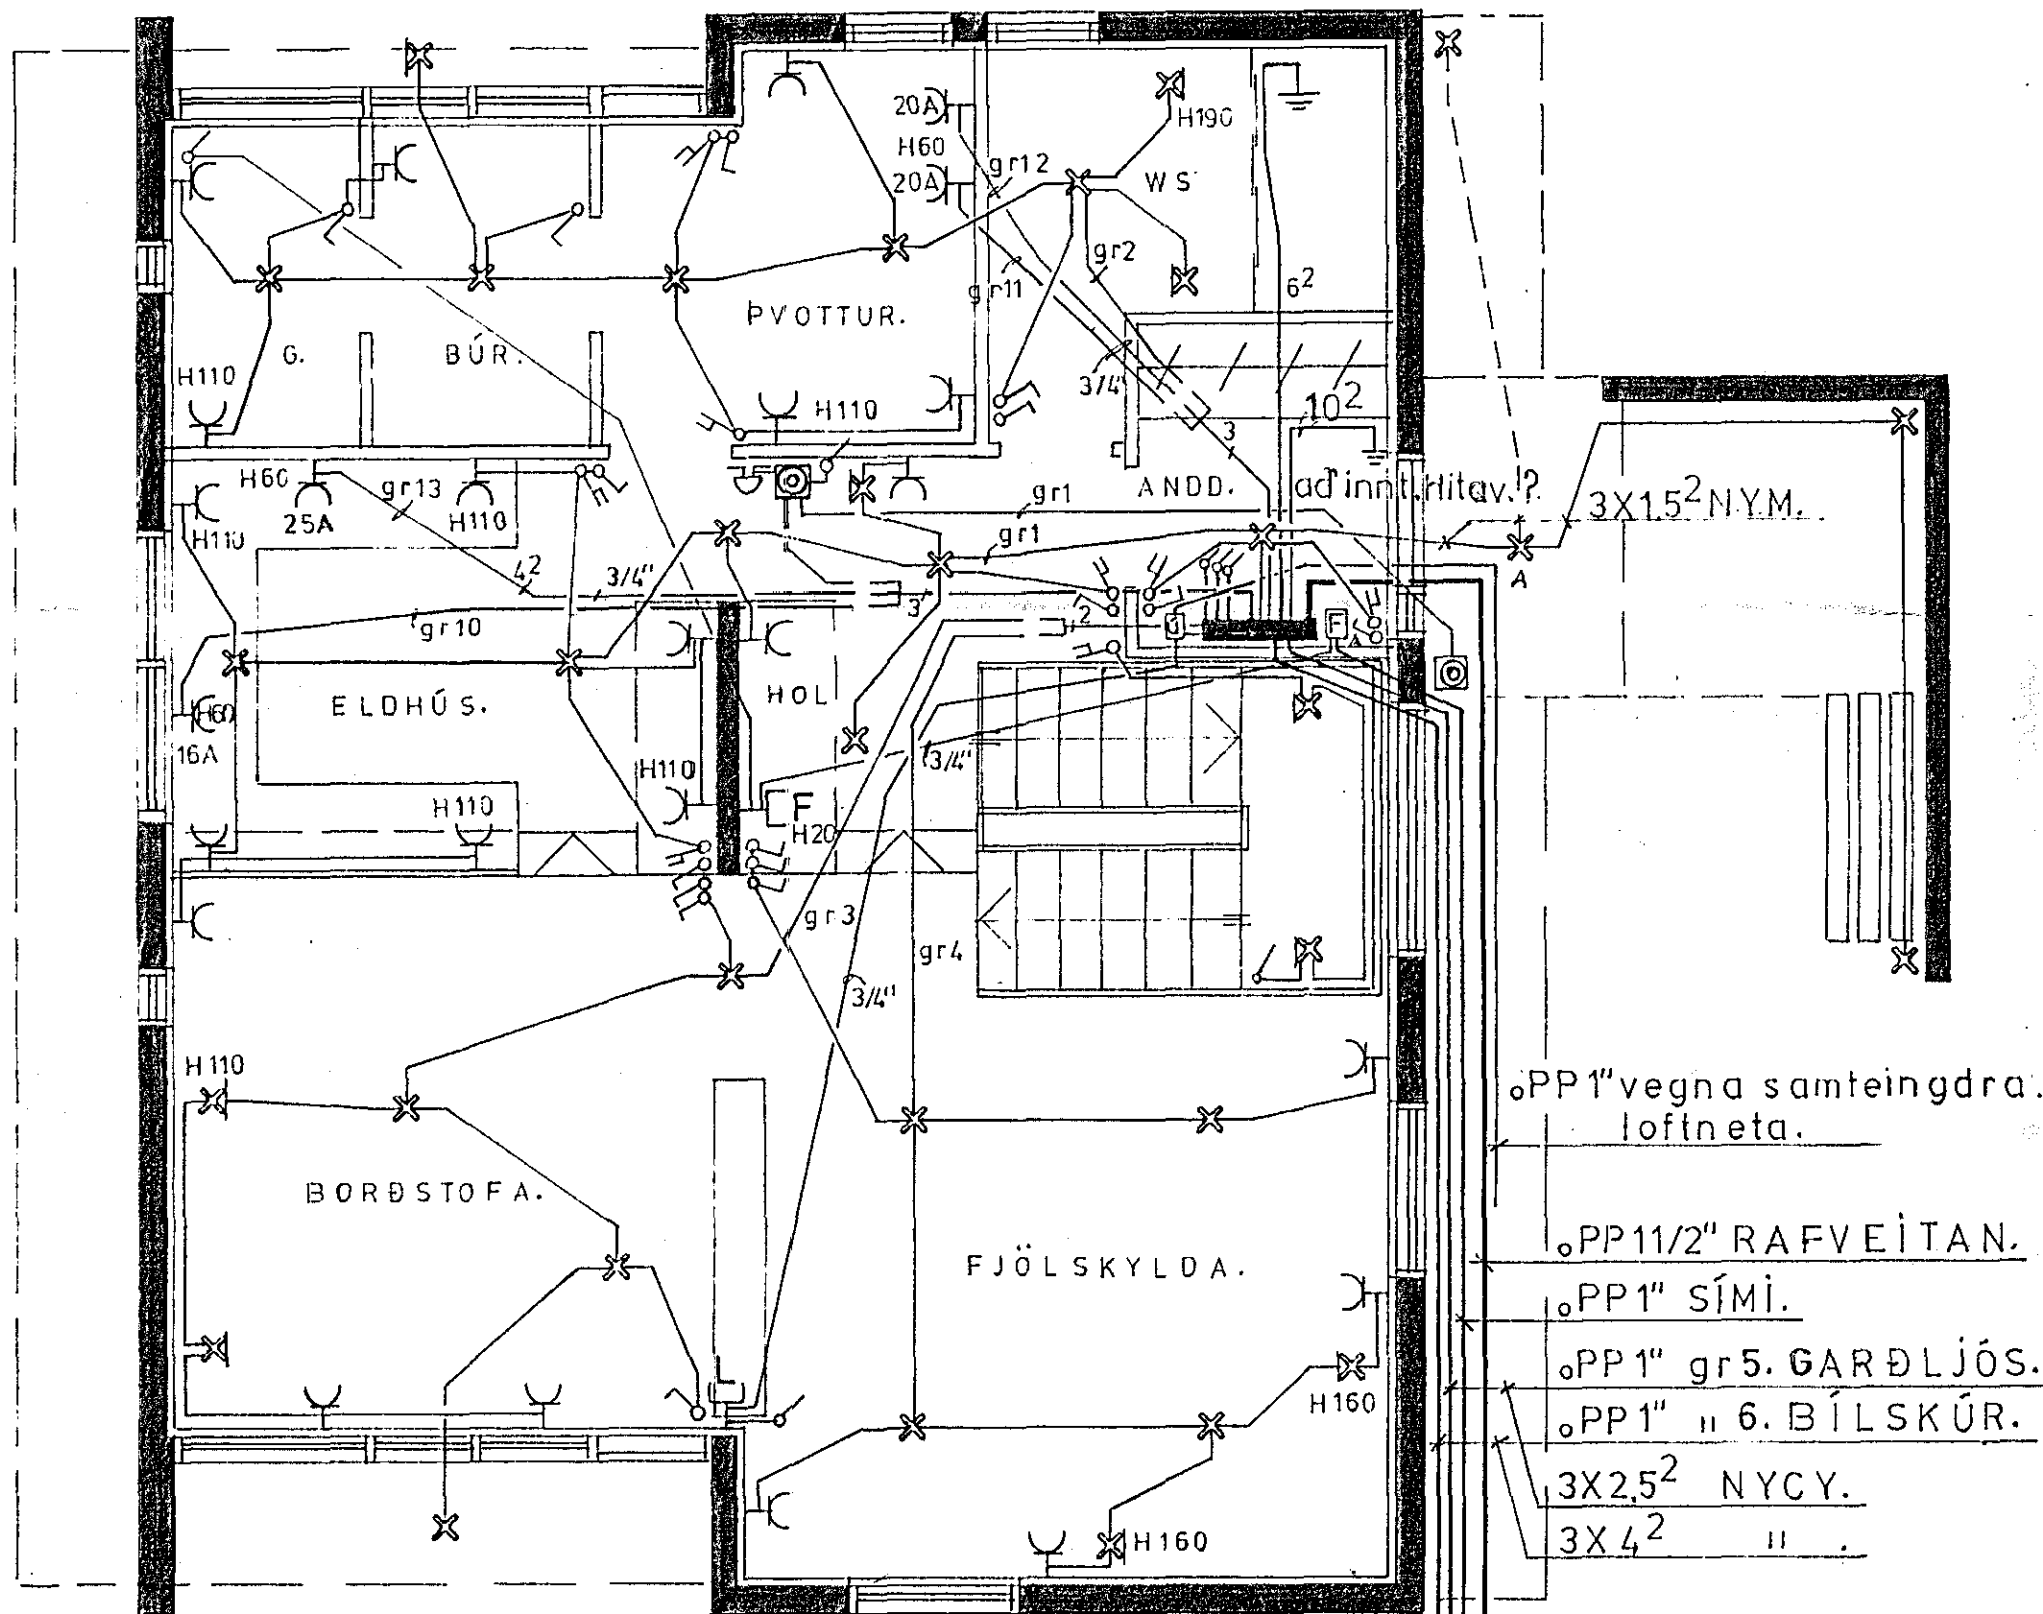


1 HÆÐ.
GRUNNMYND MÁL-1:100.

- oPP1" vegna samteingdra loftneta.
- oPP1 1/2" RAFVEITAN.
- oPP1" SÍMI.
- oPP1" gr5. GARÐLJÓS.
- oPP1" " 6. BÍLSKÚR.
- 3X2.5² NYCY.
- 3X4² " "

Húsveita nr. 2858 Teikning nr. 2128
Samþykkt þ. 16-3 1983
f.h. RAFVEITU HAFNARFJÁRDAR
Jens Guðrissón
Eftirlitsmaður rafhlagna

Inntök samþykkt 8.13. 1983
f.h. RAFVEITU HAFNARFJÁRDAR
Ríbert Kristjánsson

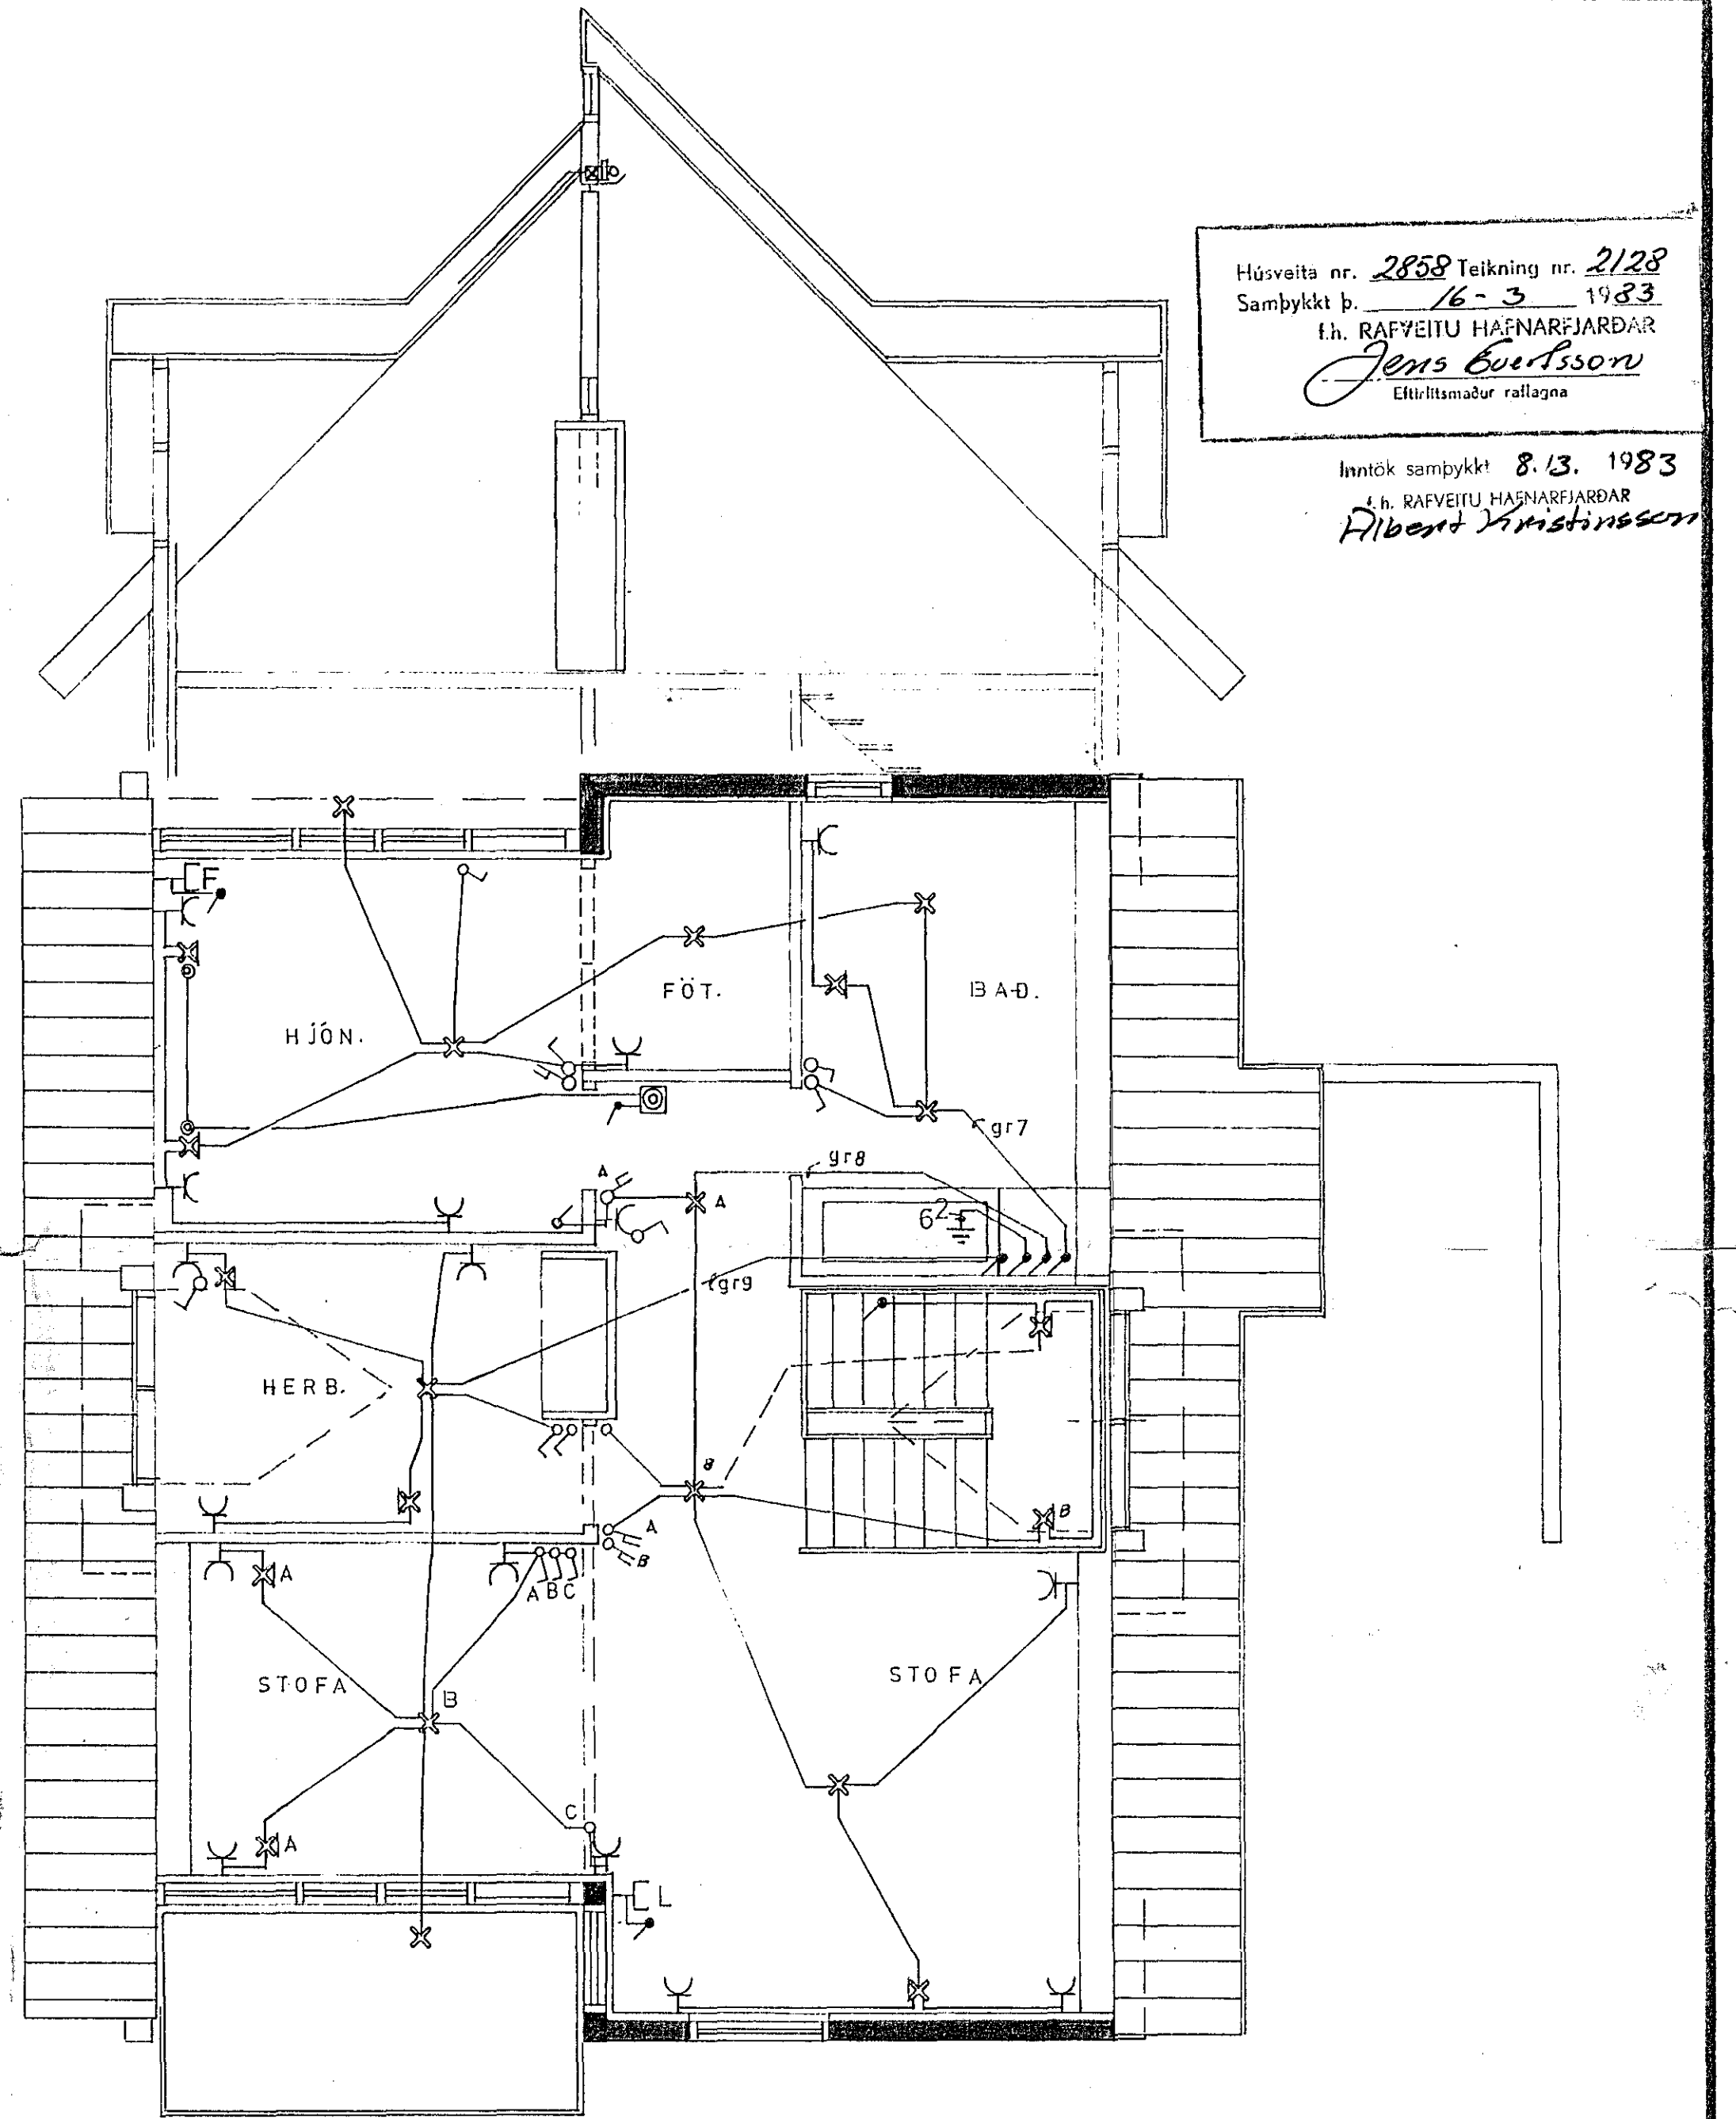

2 HÆÐ.
GRUNNMYND MÁL-1:100.

VALLARBARÐ 4. HAFNARFIRÐÍ.	
RAFLÖGN.	MÁL-1:50.
	DAGS: JAN. 1983.
BL.1 af 2.	hannað: <i>H. P. G.</i> <i>Holger P. Gíslason.</i>