





SKURÐUR MÁL-1:50.

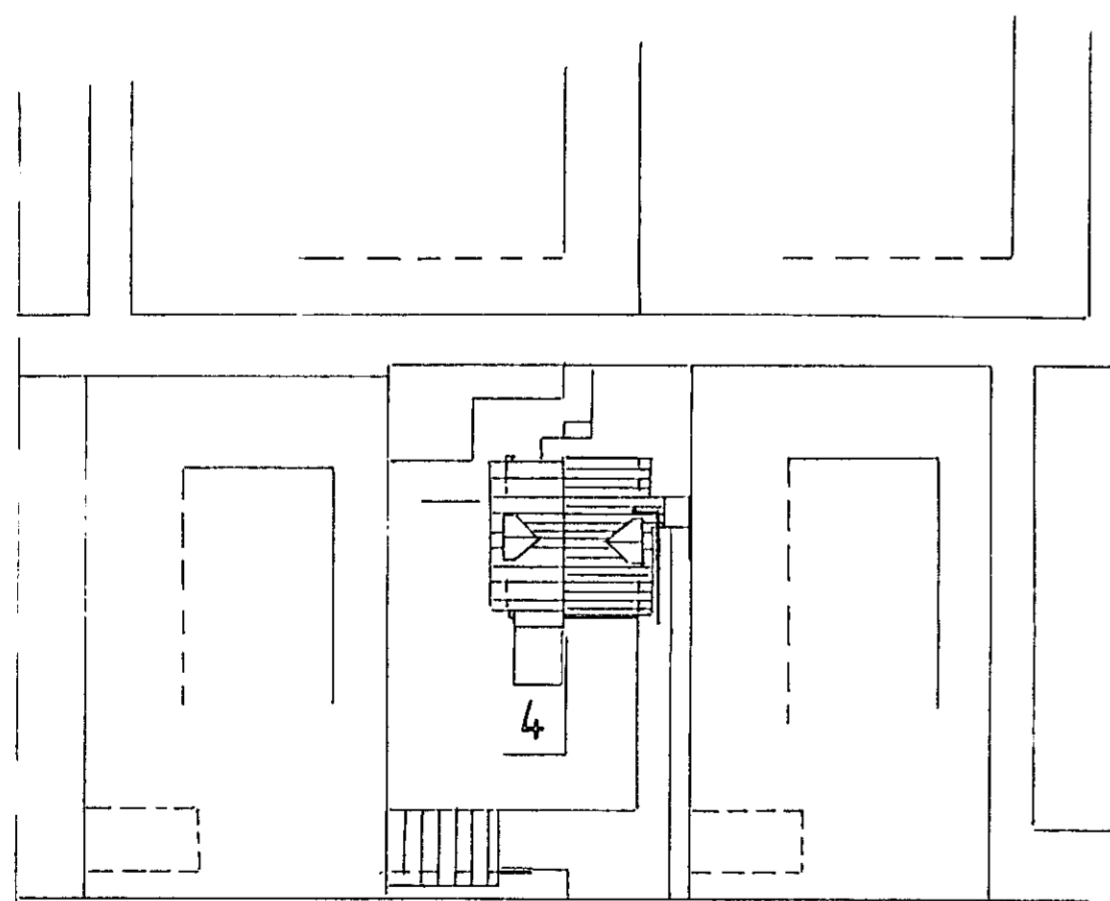

VALLARBARÐ.

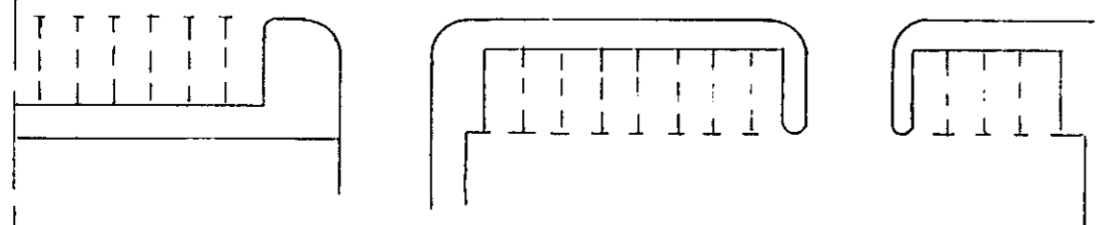

AFSTÖÐUMYND MÁL-1:500.

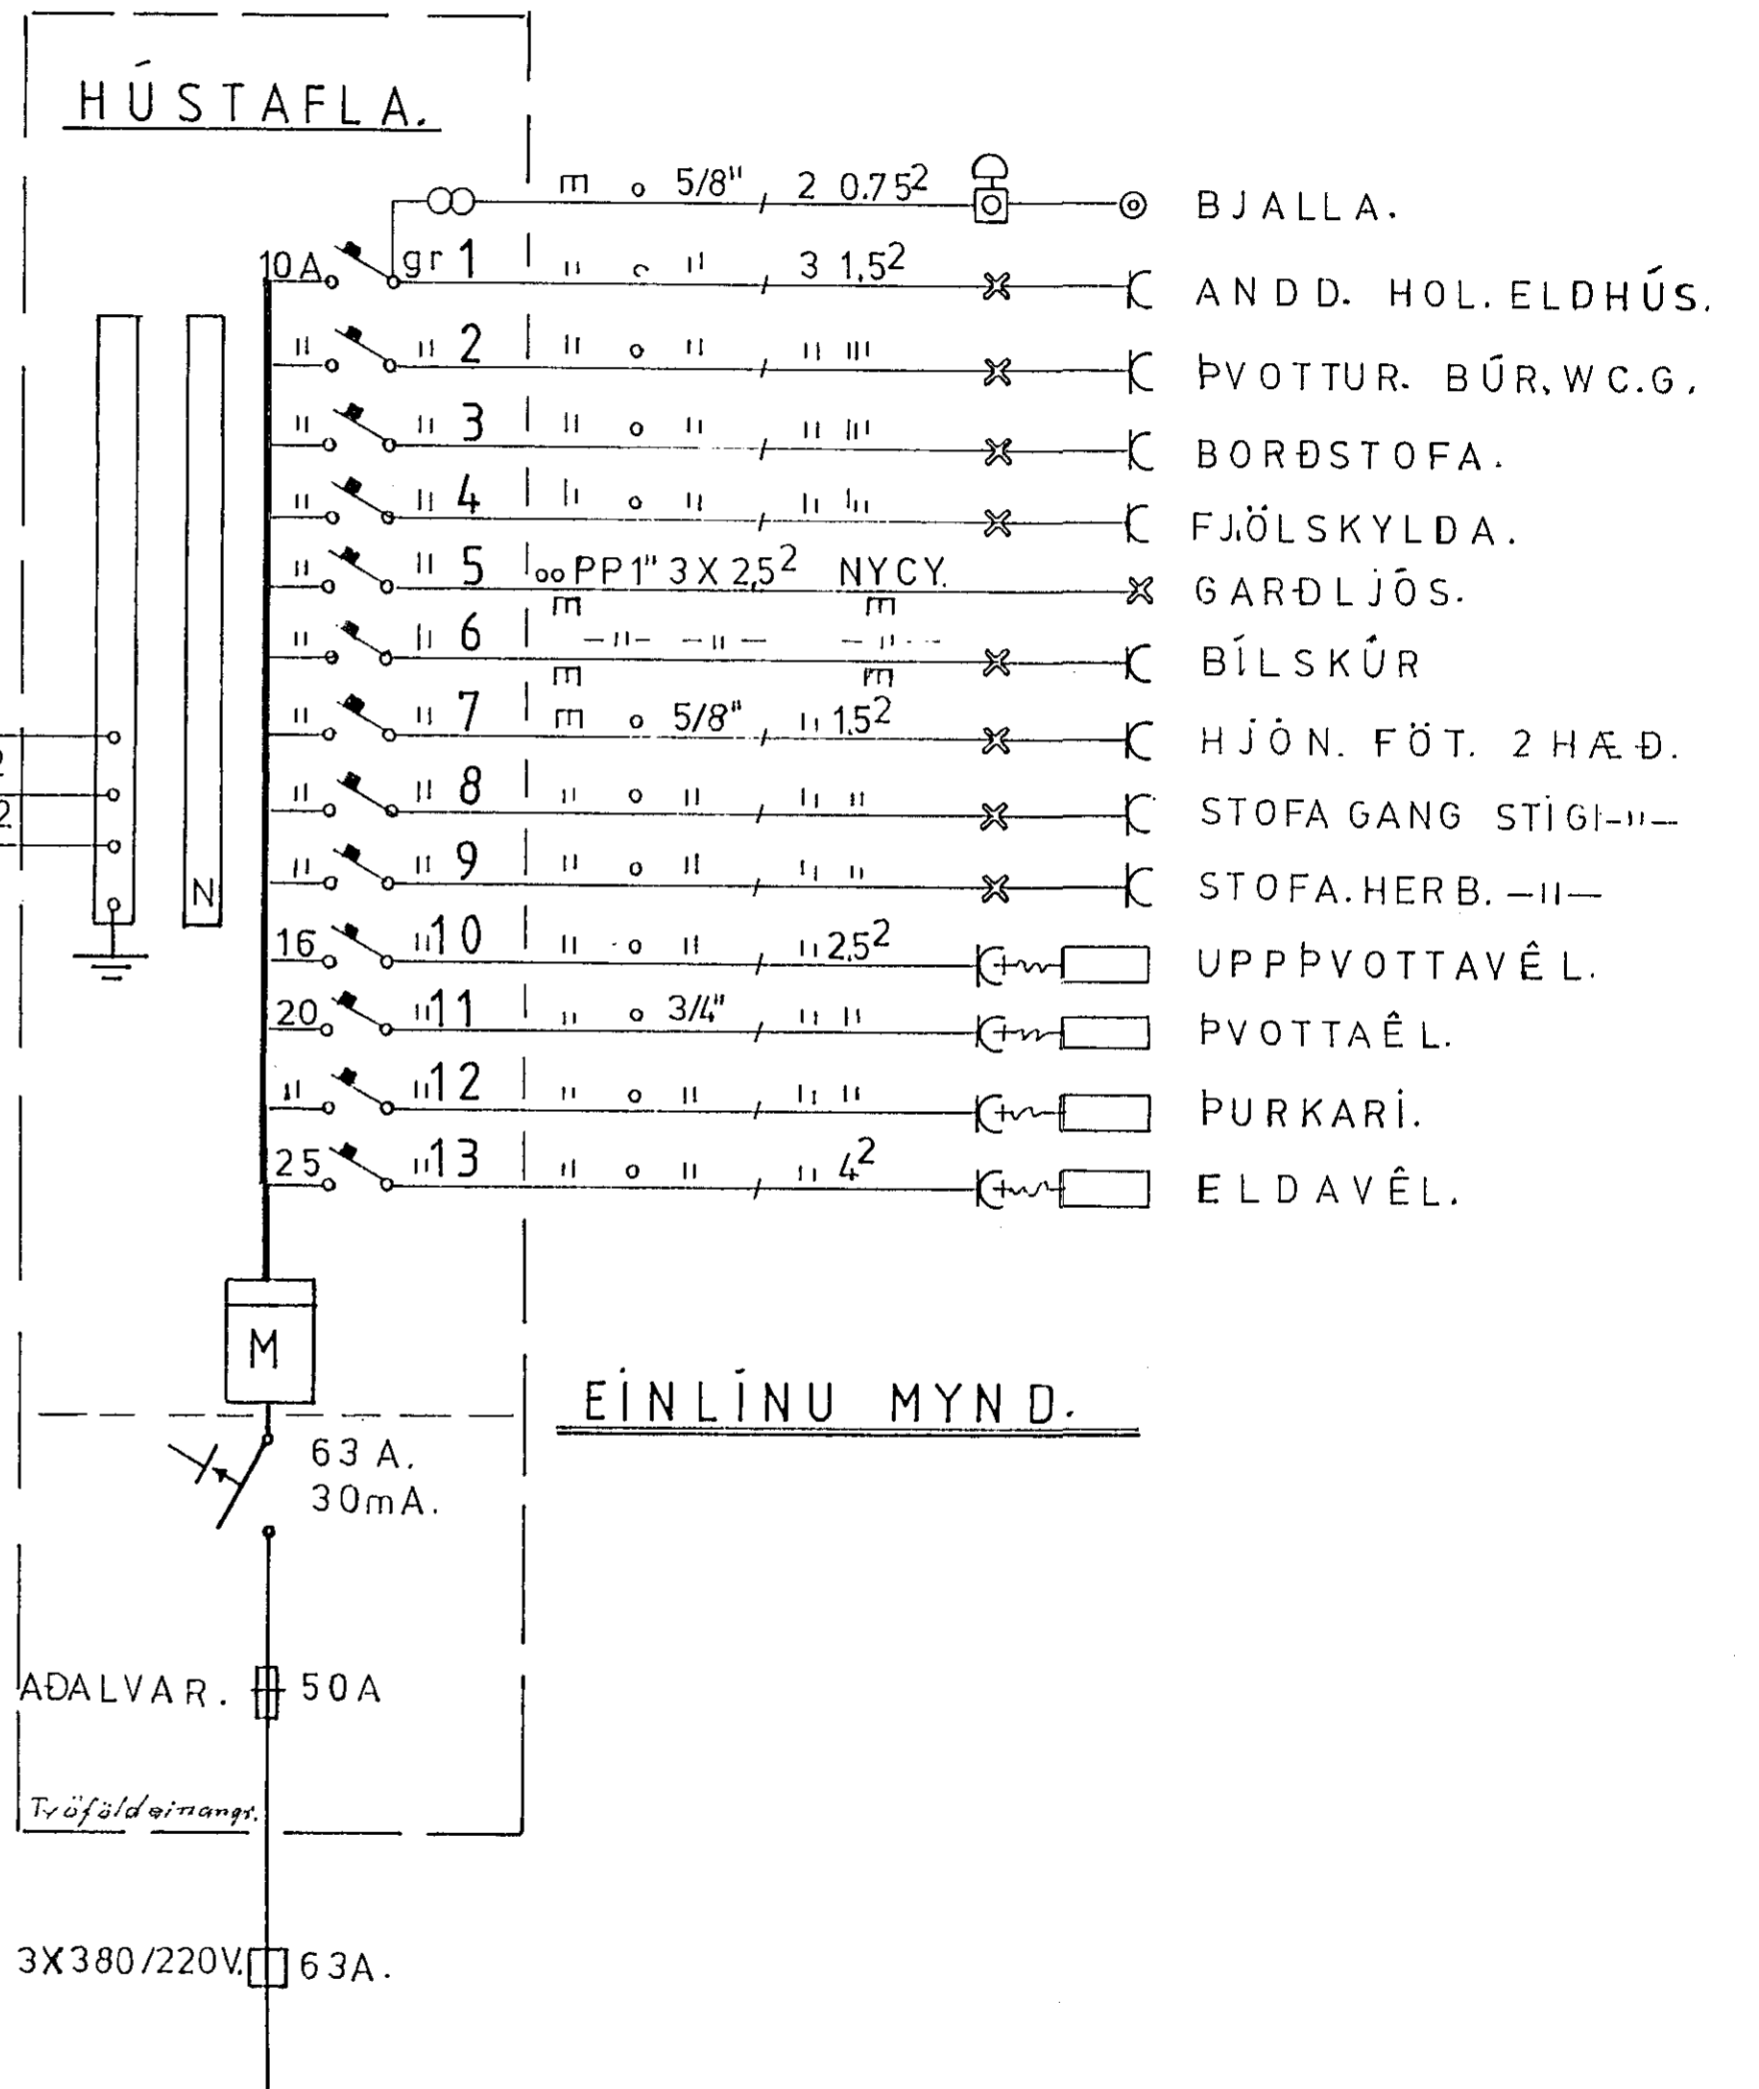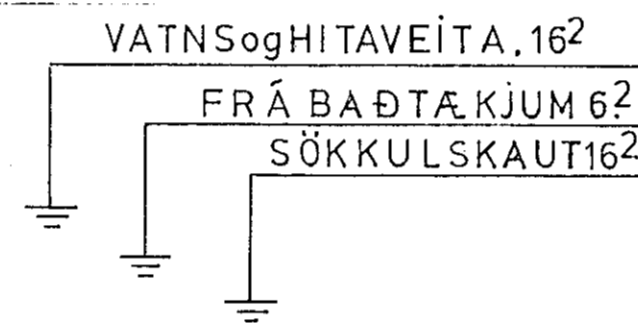

VALLARBARÐ 4. HAFNARFIRÐI.	
RAFLÖGN.	MÁL-1:100 og 1:500.
	DAGS: 1 JAN. 1983. 2
BL 2 af 2.	hannað. 2. P.S. Vilger P. Gíslason.