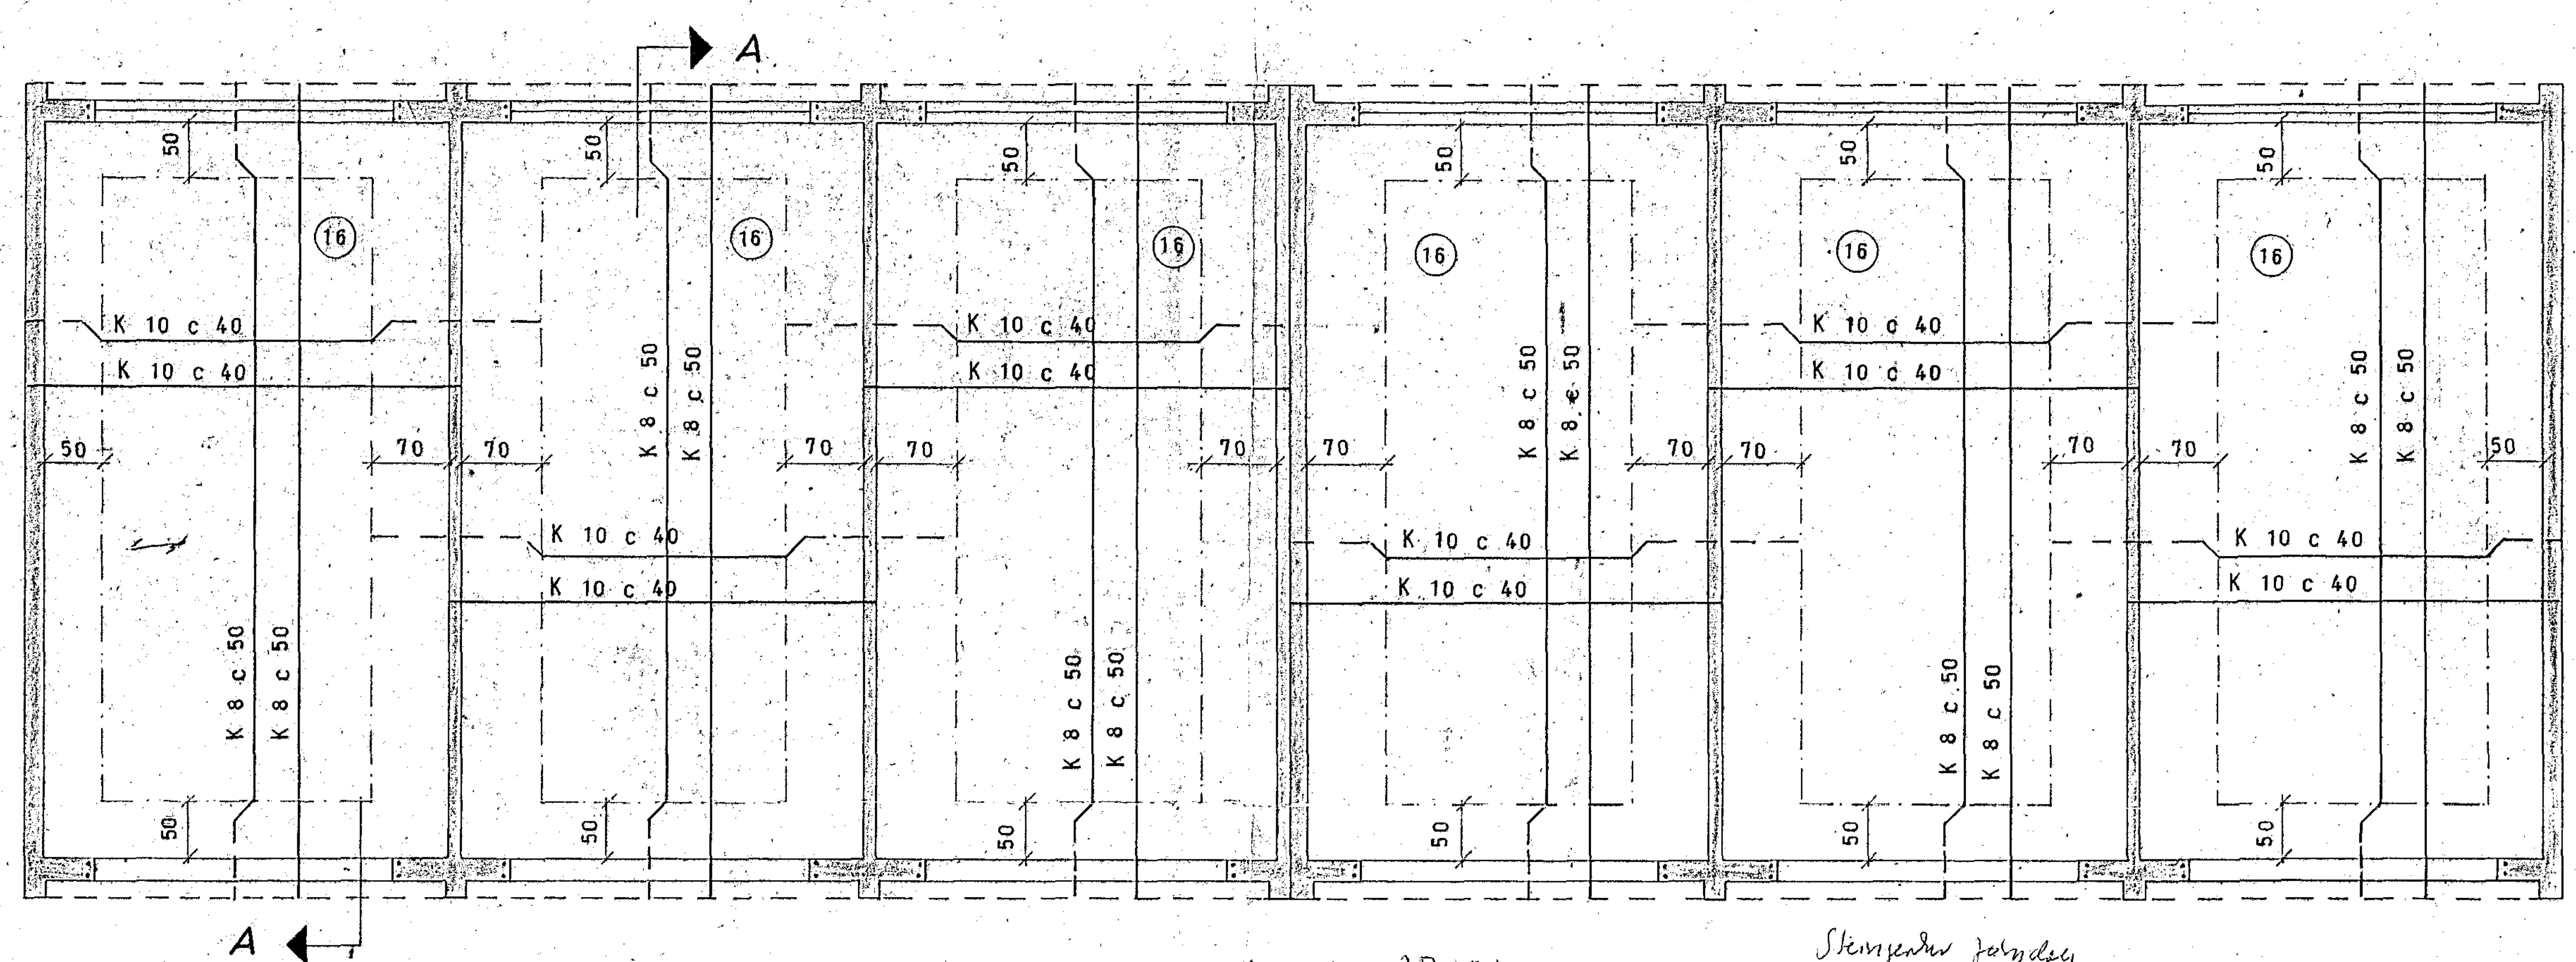

GRUNNMYND 1:50

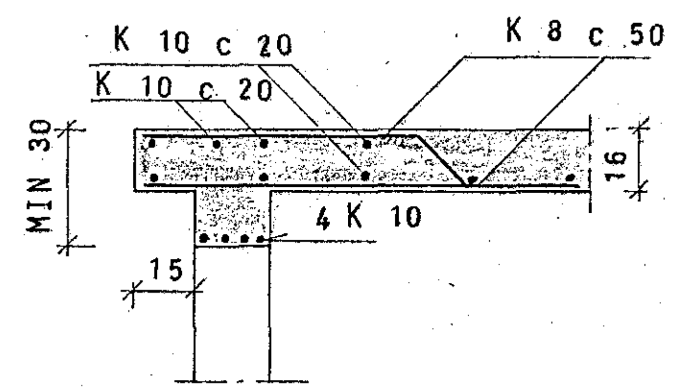

SNIÐ A 1:20

ADJOLON

83

86

Steinjenka joln...

SKÝRINGAR:

VERÐI SKÚRARNIR STEYPTIR UPP EINN OG EINN
Í EINU SKAL VERA 45cm Í STAÐ 60cm
FJARLÆGÐ FRÁ VEGG AÐ UPPBEGJU
Í VEGGJUM S 160 OG LOFTPLÖTU S 200 STEYPA
(16) PLÖTUÞYKKT Í cm
— — — TÁKNAR JÁRN Í EFRI BRÚN PLÖTU
———— —— " —— NEÐRI —— " ——
UPPMEÐ UNDIR OG YFIR MÚROP KOMI 2K 10
60cm ÚT FYRIR OP
VARÐANDI ÁFANGASKIPTI SKAL HAFA
SAMRÁÐ VIÐ VERKFRÆÐING.

ÁLFASKEIÐ 86 - 88	MÆLIKVARÐI 1:50 1:20	VERK 7721	TEIKN NR 1.2
BÍLGEYMSLUR - JÁRNBENDING	Hannað: JGB Teiknað: BJ	Yfirfarið: Samþ: JGB	DAGS OKT '77
JÓHANN GUNNAR BERGÞÓRSSON VERKFR MVFÍ STRANDGÖTU 11 — HAFNARFIRÐI — SÍMI 53315	BREYTT		