




NORÐASTUR HLID 1:100

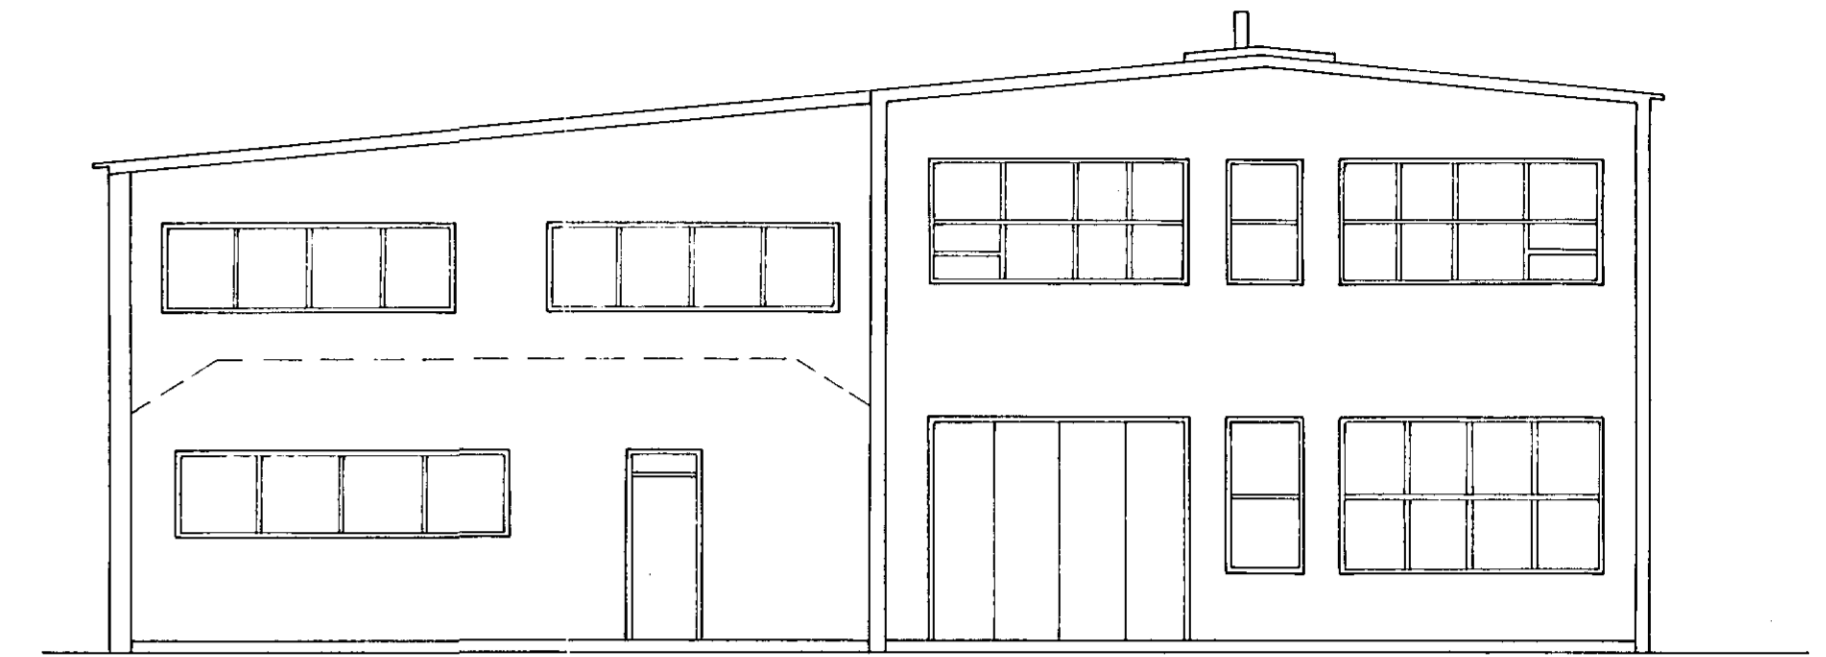

NORÐVESTUR GAFL 1:100

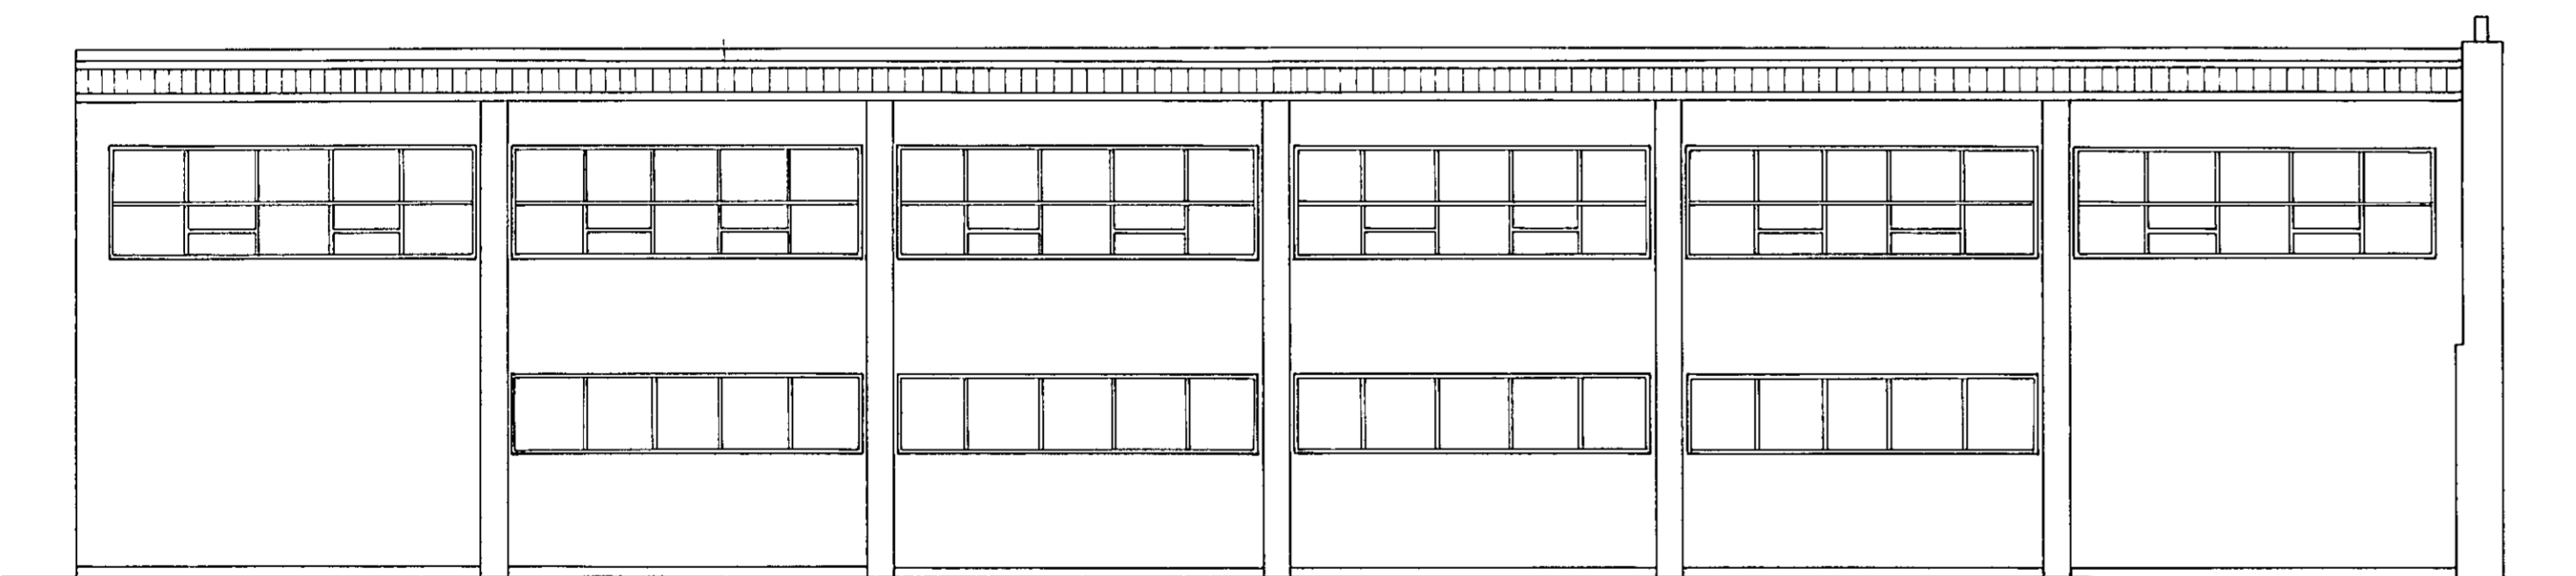

SUÐVESTUR HLID 1:100

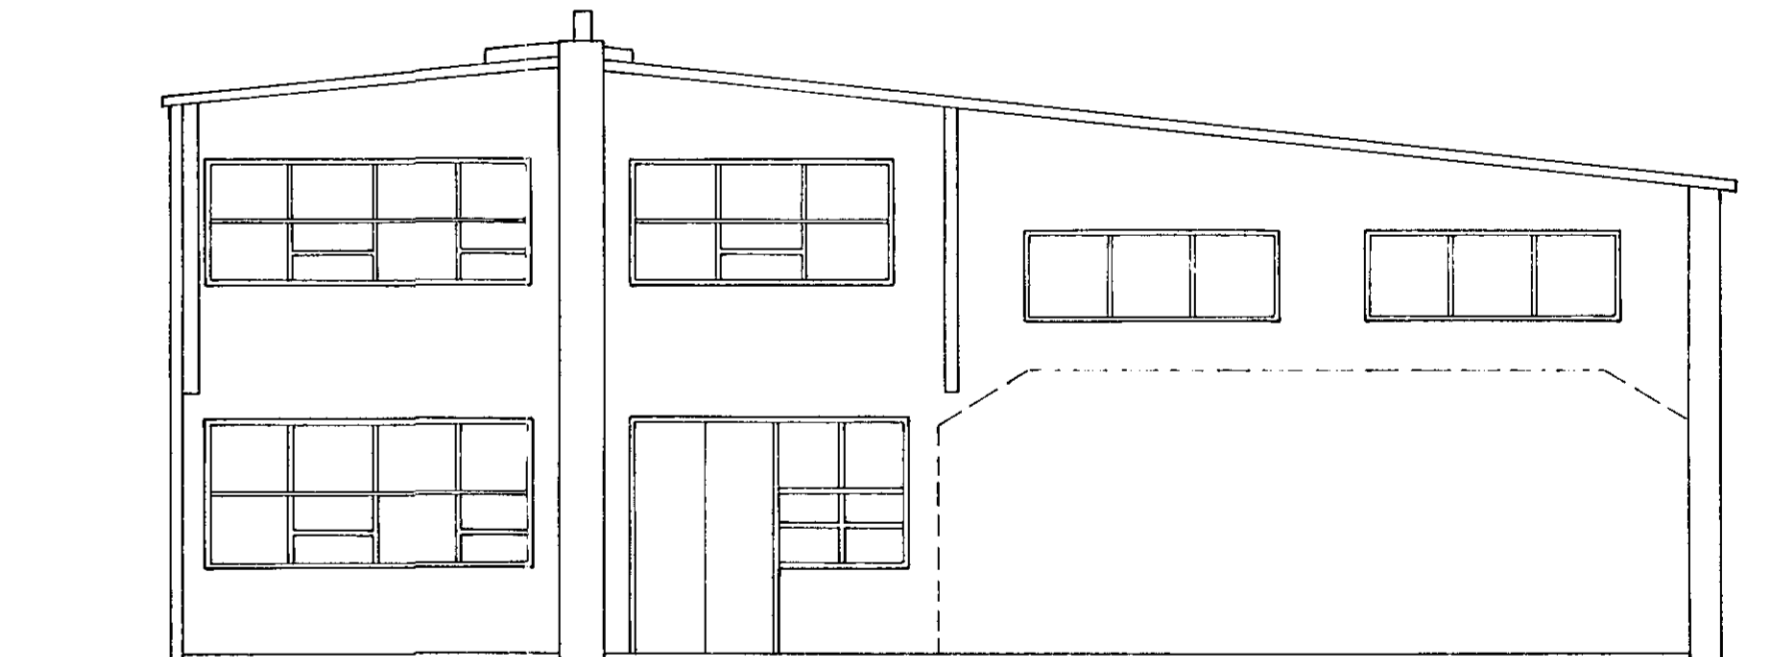

SUÐAUSTUR GAFL 1:100

Semjykkt á fundi bygginga-
nefndar þ. 19. 7. 1977
BYGGINGAFULLTRÚINN
Í HAFNARFIRÐI
[Signature]

[Signature]

Teikn. yfirt	29.6.77	dag. nafn	
breytt			
kvart			
1:100			
Vélaverkstæðið VÉLTAK H/F			Teikn. Nr.
VÉLTAK H/F			VT - B5
BREYTINGAR Á HÚSEIGNINI			BÚ - 1
HVALEYRARBRAUT NR. 3 HAFNARFIRÐI			
BREYTINGAR ÚTLITSTEIKNINGAR			