



A-A SNID ÞAKKANTS Á HÚSI



- 1 BÁRUJÁRN
- 2 ÞAKÚKUR
- 3 ÞAKPAPPI
- 4 BORDAKLDNING 25 X 150
- 5 KROSSVIÐUR 22 MM
- 6 LOFTRÁSIR
- 7 TJÓRUSODID TRÉTEX
- 8 EINANGRUN 8"
- 9 ÞOLPLAST 0,20 RAKAVÖRN
- 10 KL/EDNING ÞAKKANTS

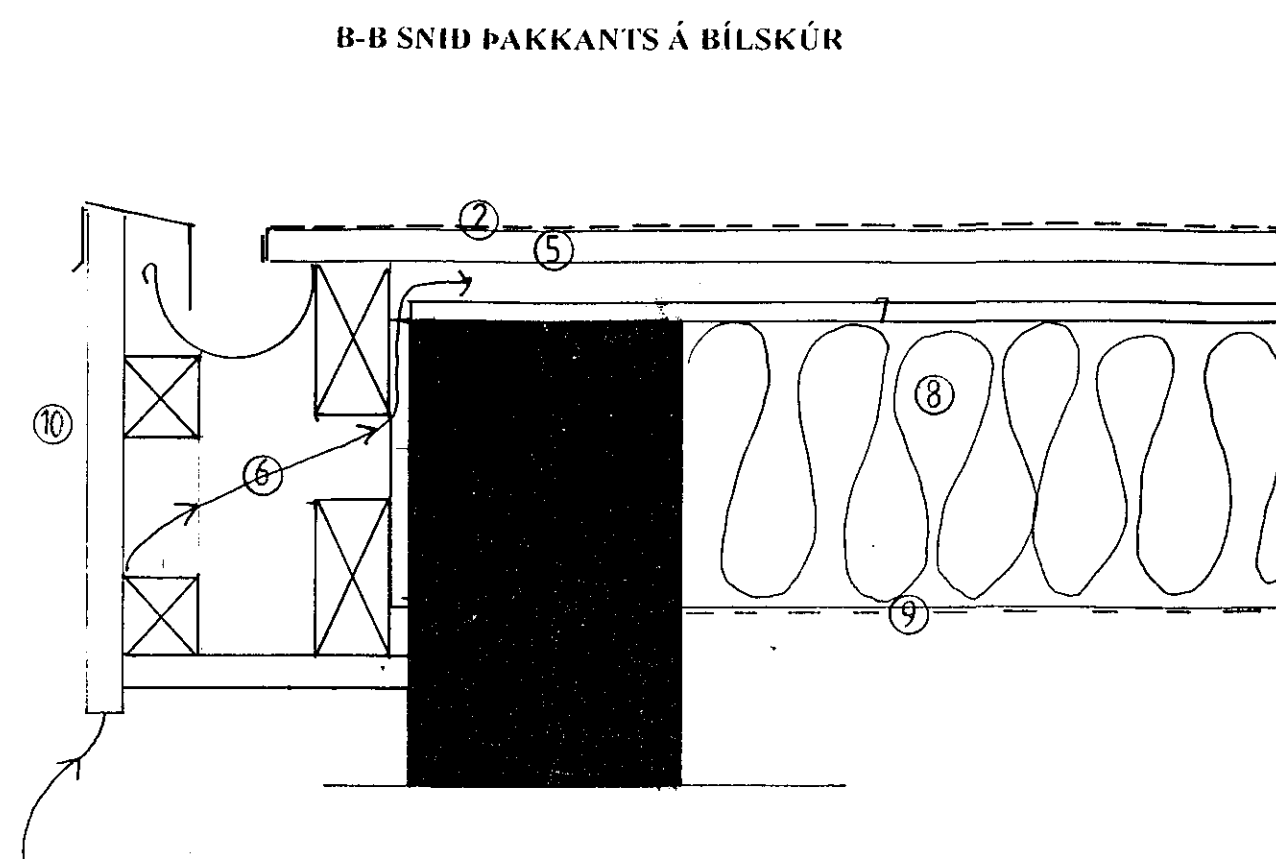

B-B SNID ÞAKKANTS Á BÍLSKÚR

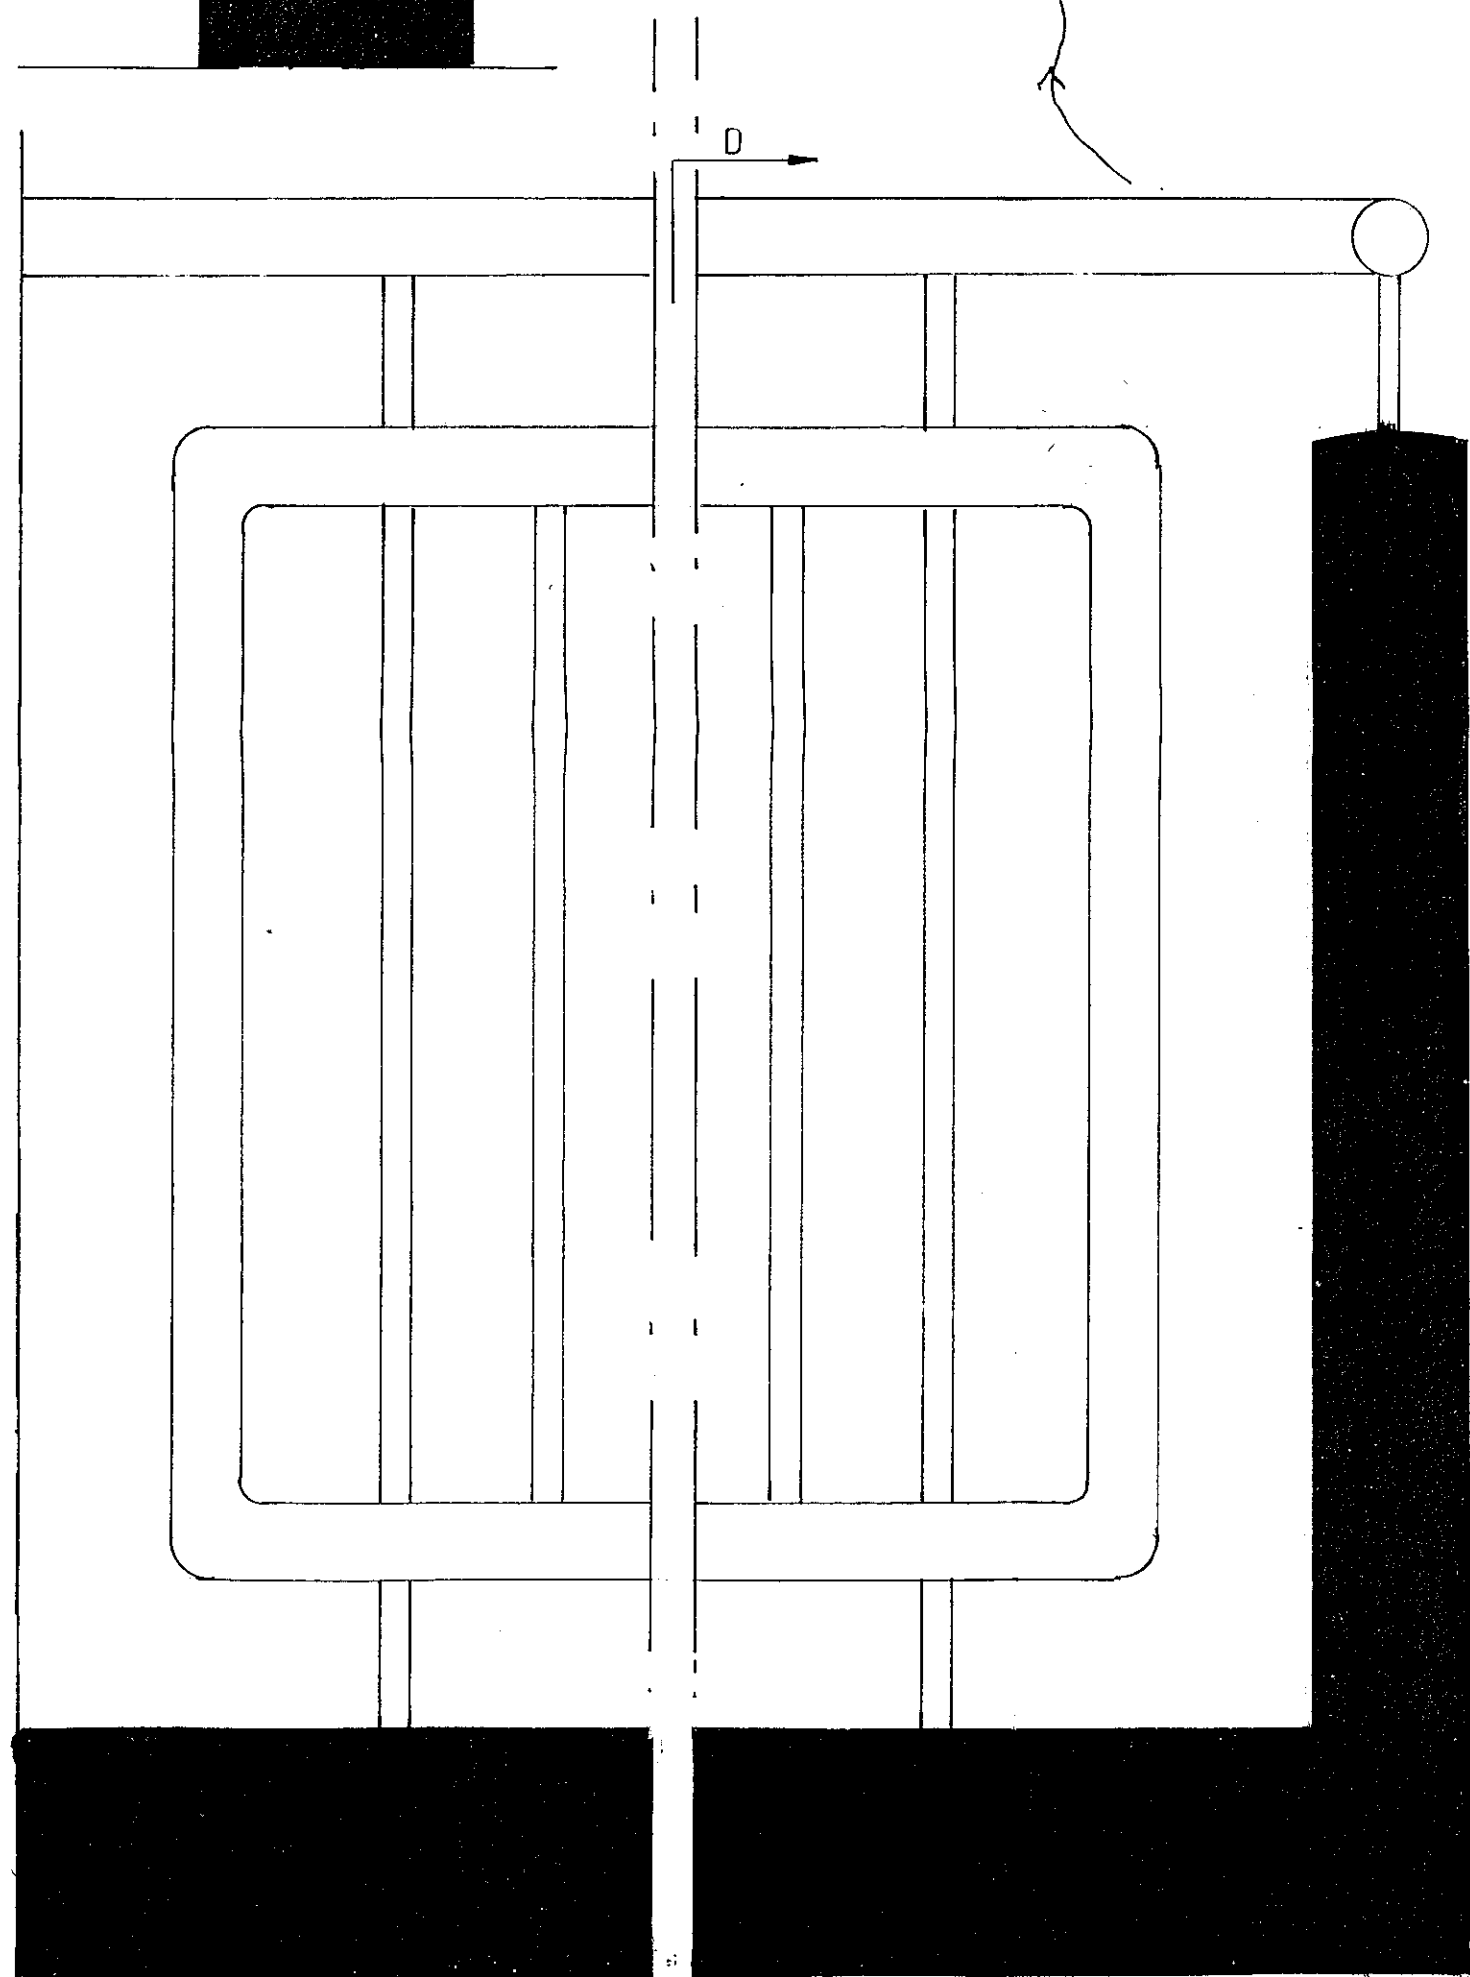

C-C SNID SVLAHANDRID

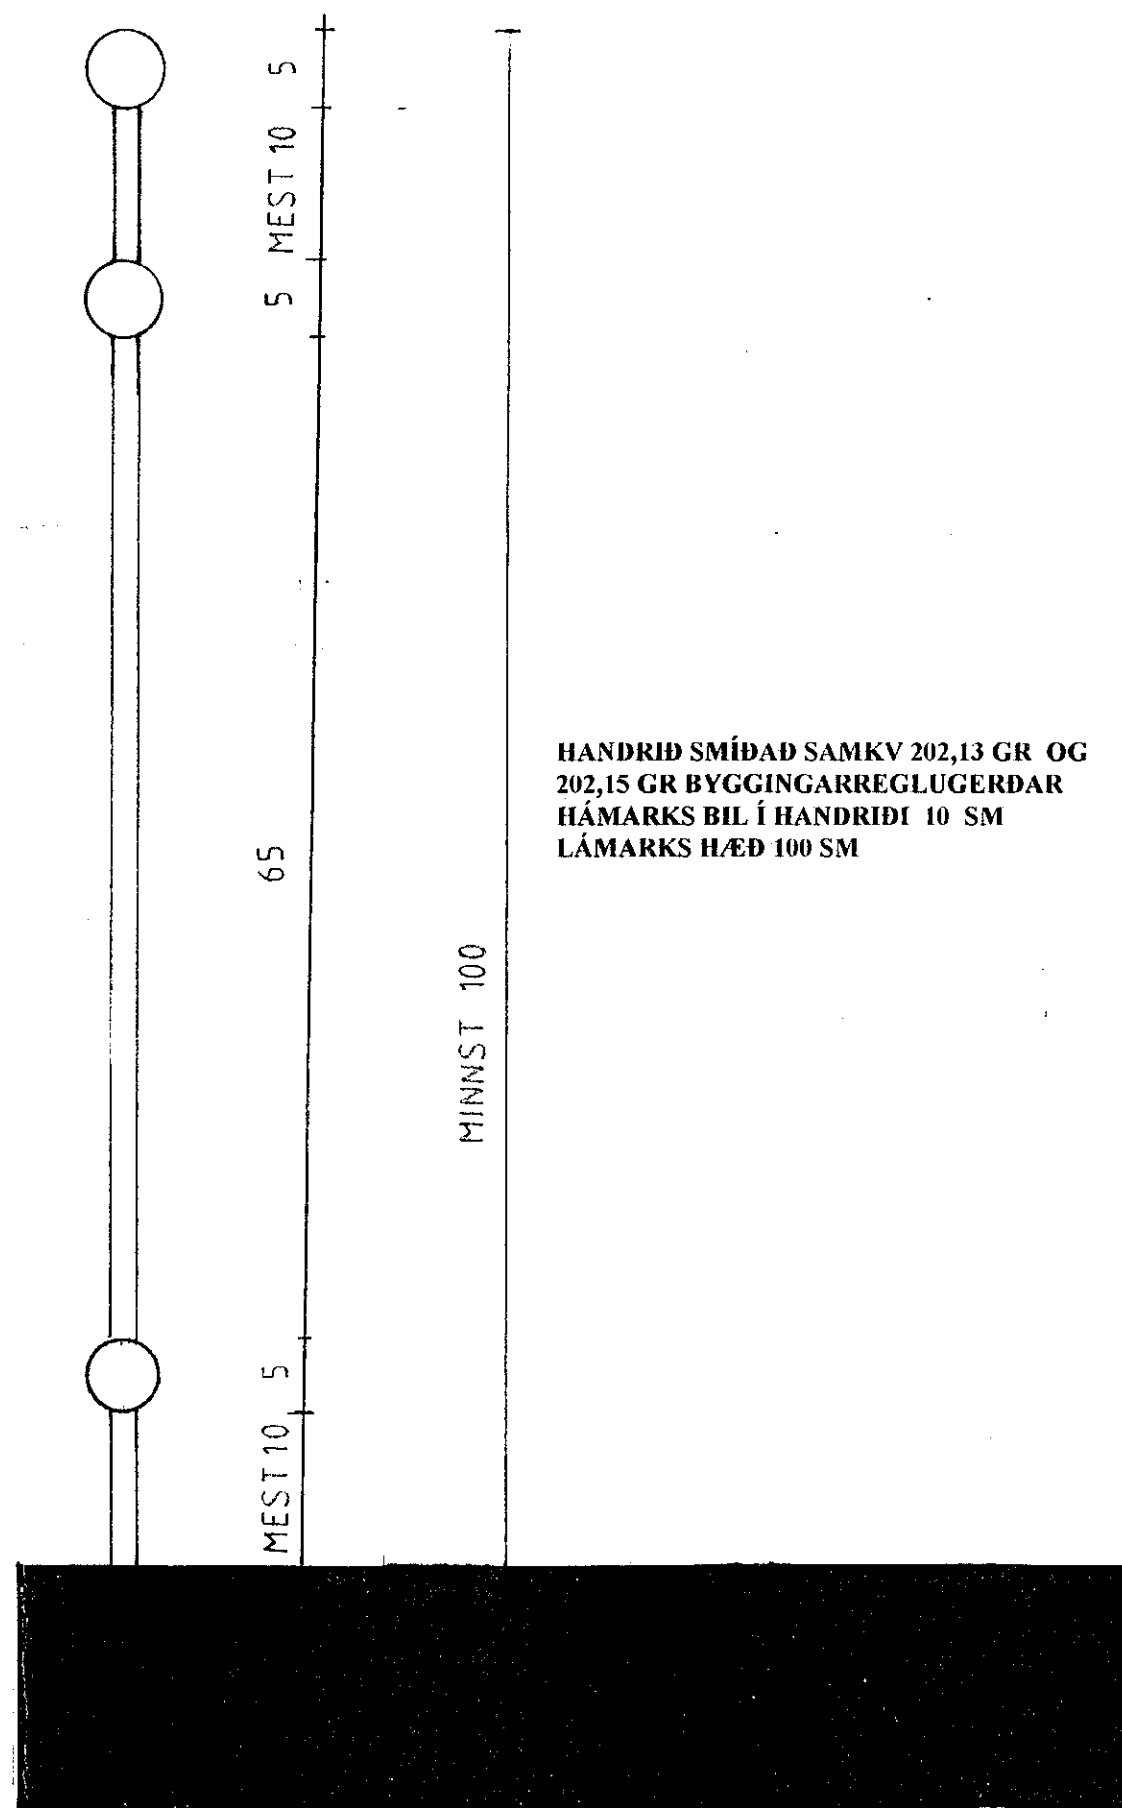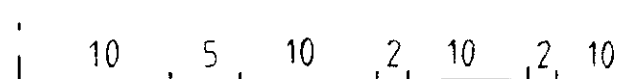

D-D SNID SVLAHANDRID

MEST 10 5  
5 MEST 10 5  
65  
MINNST 100

HANDRID SMÍÐAD SAMKV 202,13 GR OG  
202,15 GR BYGGINGARREGLUGERÐAR  
HÁMARKS BIL Í HANDRIDI 10 SM  
LÁMARKS HÆÐ 100 SM

LÆKJARBERG 6  
HAFNARFIRÐI

SÉRTEIKNINGAR

MKV: 1:5 NR:3

07.12.1998

BJÖRN J. EMILSSON TEIKNISTÓFA EFSTALETTLÍSI SÍMLE 6687590

Byggingaáttultrúi Hafnarfjarðar  
Afgreitt þann  
15. DEK 1998  
Sigurbjartur Halldórsson