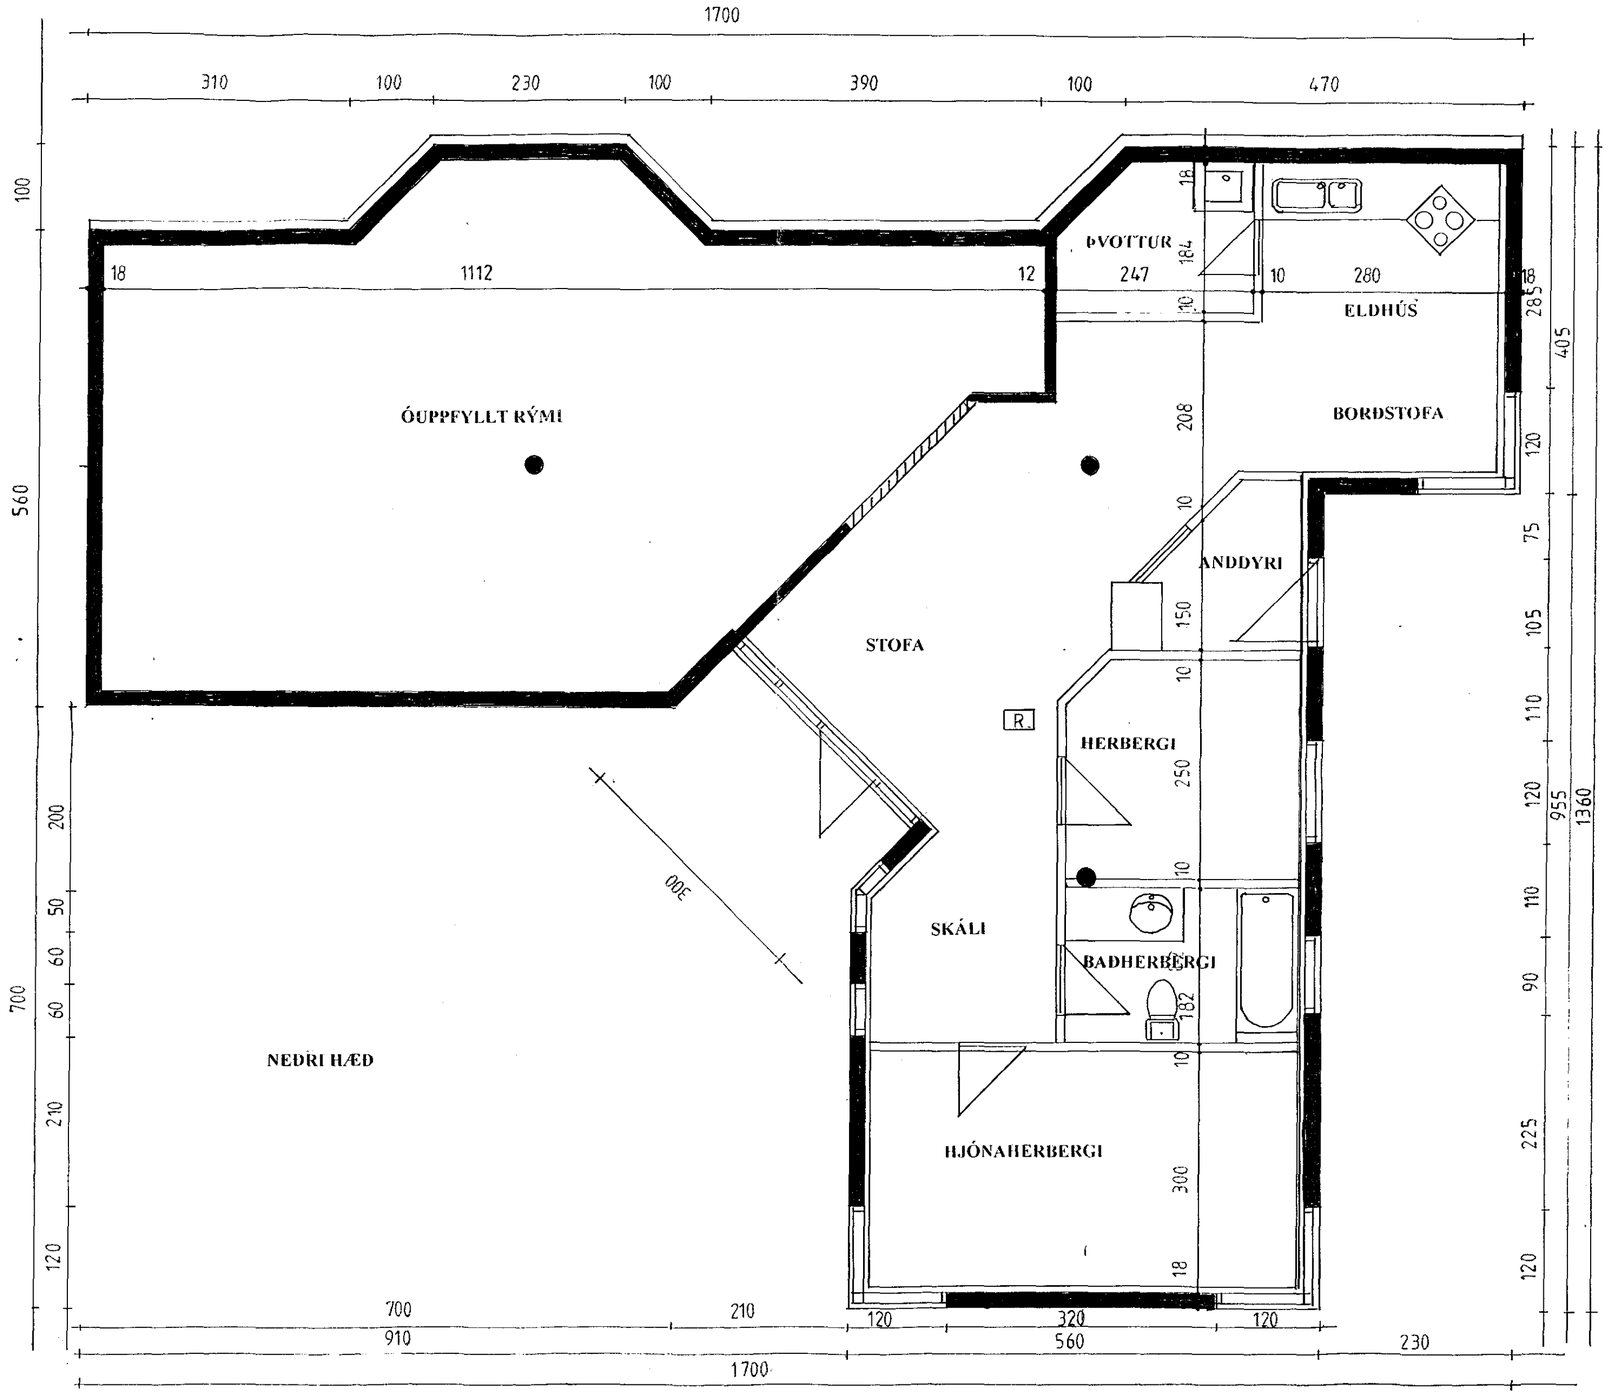

LÆKJARBERG 6
HAFNARFIRÐI

SÉRTEIKNINGAR MKV: 1:50 NR:2

07.12.1998

BJÖRN J. EMILSSON TEIKNISTOFA EFSTALEITI 14 SÍMI 5687590

Byggingafulltrúi Hafnarfjarðar
Afgreitt þann
15 DES. 1998
Sigurbjartur Halldórsson