Grunnmynd neðri hæðar, 1:50

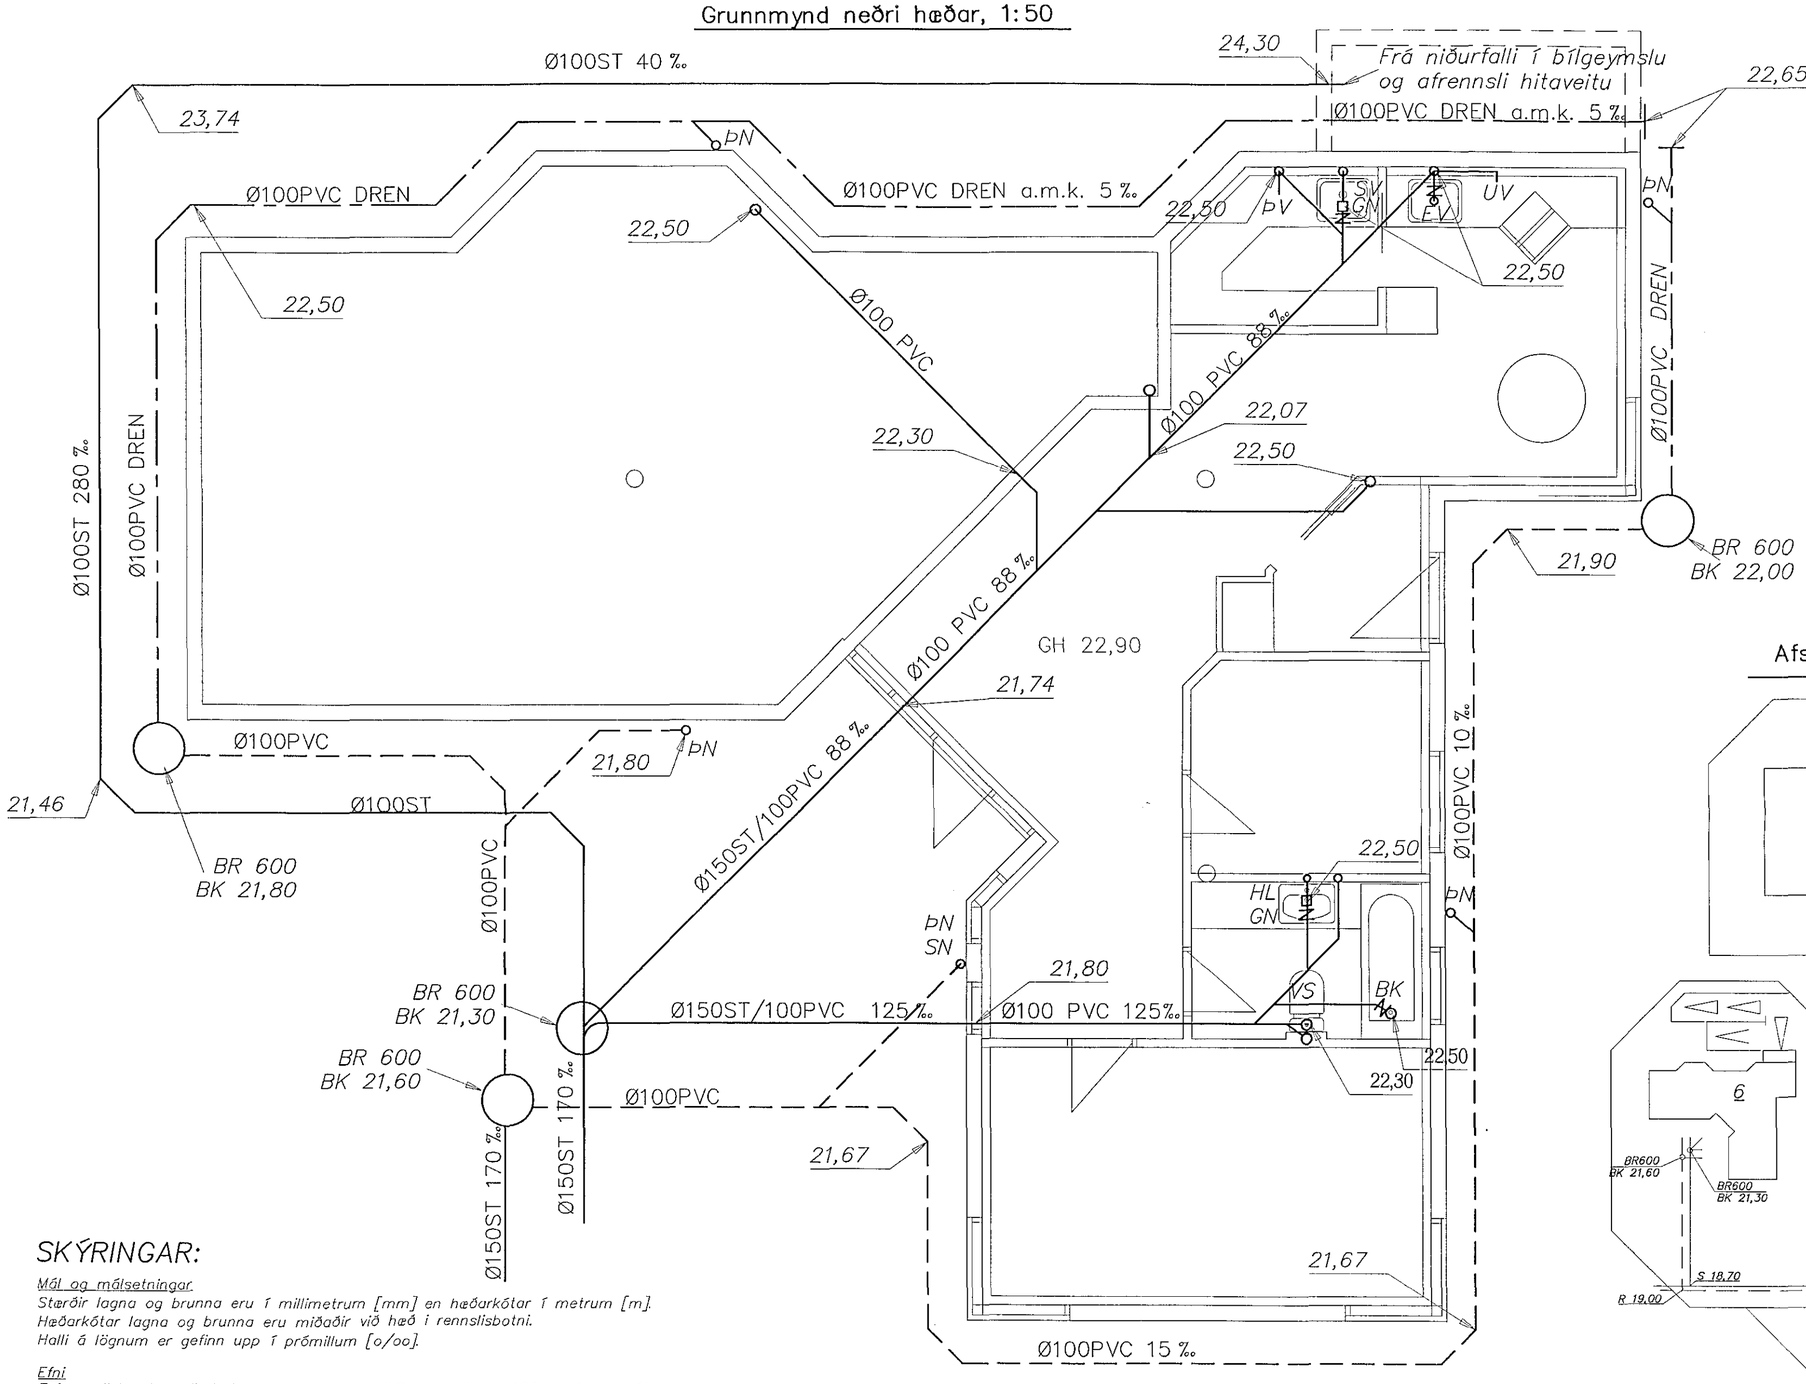

Afstöðumynd 1:500

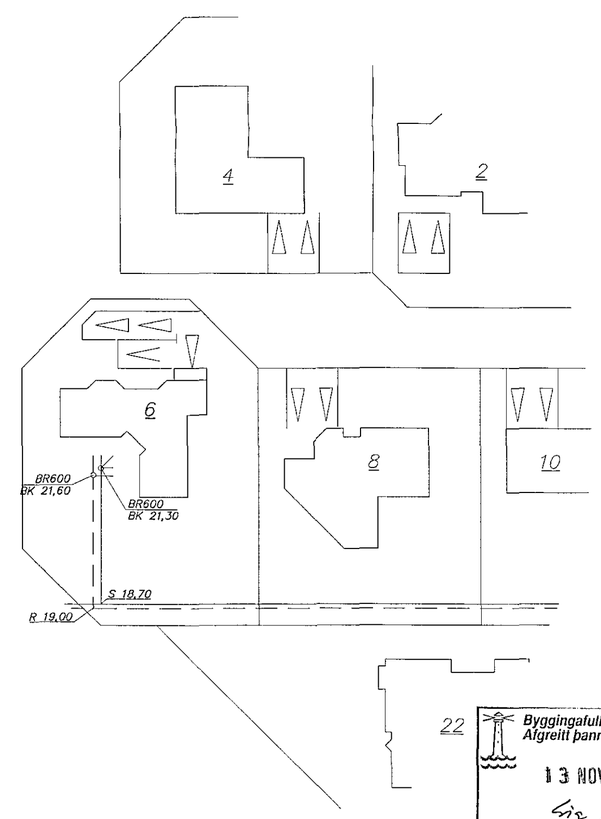

SKÝRINGAR:

Mál og málsetningar
Stærðir lagna og brunna eru í millimetrum [mm] en hæðarkótar í metrum [m].
Hæðarkótar lagna og brunna eru miðaðir við hæð í rennslisbotni.
Halli á lögnum er gefinn upp í prómillum [o/oo].

Efni
Frárennslislagnir undir botnplötu skulu vera PVC–plaströr ≥ 100mm í þvermál.
Frárennslislagnir í jörðu utan sökkuls skulu vera stein– eða PVC–plaströr ≥ 100mm í þvermál.
Frárennslislagnir ofan botnplötu skulu vera PP–plaströr.
Niðurföll í lóð séu með sandlás.

Frágangur lagna
Frágangur lagna skal vera skv. ÍST65 og ÍST68.
Grafa skal fyrir lögnum og brunnum í fullþjappað fyllingarefni og fylla undir og yfir með a.m.k. 150mm af fínum sandi og þjappa vel, en gætilega.
Lagnirnar skulu liggja á belgnum en ekki á múffum. Allar lagnir skulu vera beinar en beygjur og greinar gerðar með þar til gerðum beygju– og greinastykkjum.

Lagnir í veggjum skal hljóðeinangra. Lagnir yfir lofti (útloftanir) og niðurfallspípur frá hreinlætistækjum skal einangra með 25mm steinull og vefja yfir með plastdúk.

Staðsetning hreinlætistækja sjá grunnmynd arkitekta.

Skammstafanir:

VS	Vatnssalerni	ST	Steinrör
HL	Handlaug	PVC	Plaströr (Polyvinilklorið)
GN	Gólfniðurfall	PP	Plaströr (Polypropylen)
EV	Eldhúsvaskur	BK	Hæð á brunnbotni (rennslisbotn)
SV	Skolvaskur		
BR	Holræsabrunnur		Frárennslislögn
GH	Gólfhæð		Regnvatnslögn
			Drenlögn

Byggingafulltrúi Hafnarfjarðar
Afgreitt þann
13 NOV. 1997
Sigurbjartur Halldórsson

breyting | nafn

Strendingur ehf.
Verkfræðiþjónusta
Reykjavíkurvegur 68 – 220 Hafnarfjörður
sími 565 5660, fax 565 5661

hannað:	ás/þvg	nóv 1997
teiknað:	þvg	nóv 1997

Hafnarfirði 12/11-'97

Lækjarberg 6, Hafnarfirði

Frárennslis– og regnvatnslagnir í sökkul: Grunnmynd

dagsetning:	teikn. nr:	mælikvarði:	
nóv. 1997	LÆ06–201	1:50	A2