



**INNTRAK VATNSVEITU**

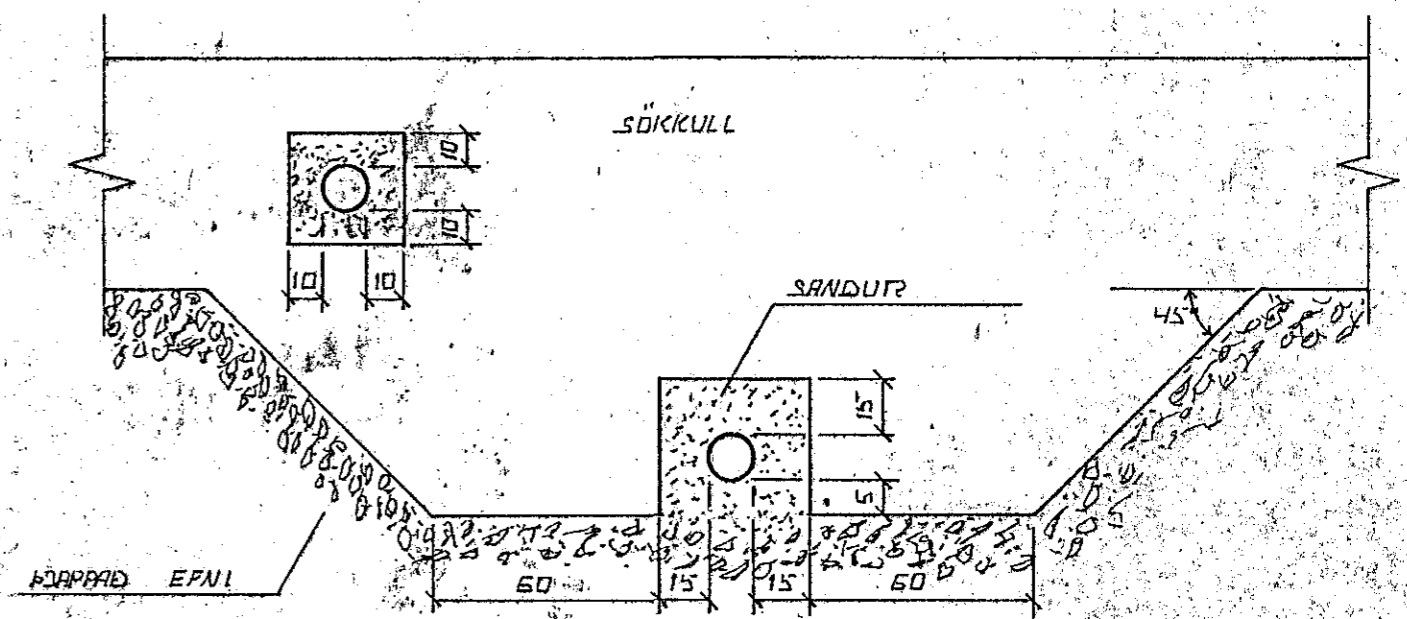

FRÁGANLUR ERGNA UNDIR OG Í SÖKKULVEGG.  
GRAFID SÍKAL FURIR LÖGNUM UNDIR SÖKKULUM. AÐUR  
EN ÞEIR ERU STEYPTIR.


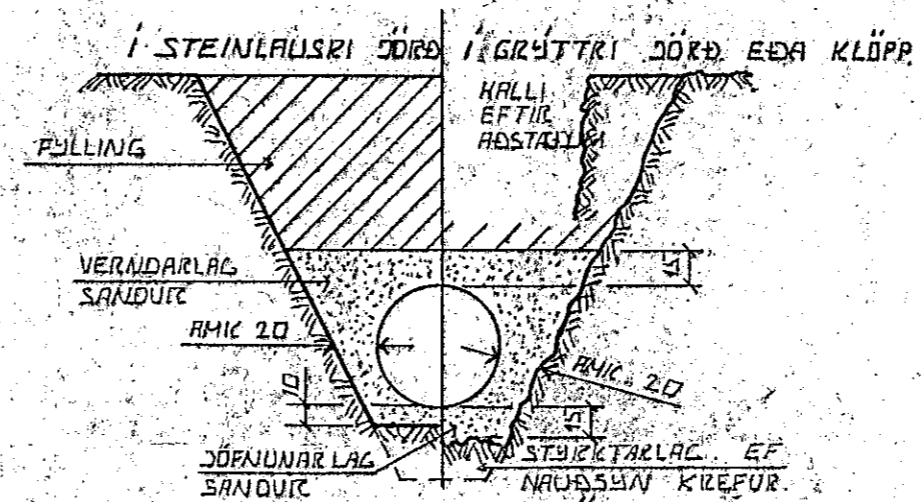


**LEIÐSLUSKURÐIR / PLASTRÖRA**

BURÐARGETA PLASTRÖRA TIL AÐ STANDAÐAST  
NOTALAG AUK ÞUNGANIS AF JARÐLAGINU SEM  
ÞEIR LEIÐSLUNALI LIGGUR RÍÐAST EINGÖNÐU  
AF HUGÐ VEL SANDUR ER ÞHAPPAÐUR KONGUM  
RÖÐIN. ÞESS VEGNA SÍKAL VANDAF MÖÐG  
KÖPPUN ÞAR SEM HÆTTA ER Á  
UMFERÐAR ÁLAGI.


**ÚTGRÖFTUR**

ÚTGRÖFTUR FURIR LEIÐSLUM SÍKAL  
EKKI VERA DÝPR EN BÖTTV  
UNDIRSTAÐA. EF MAÐU SÝNLEGT ER AÐ  
LEGGJA LEIÐSLUR DÝPRA EN UNDIR  
STÖÐUR VERÐUR AÐ LEGGJA LEIÐSLUNA  
AÐ LANGT FRA UNDIRSTÖÐUM. FÍÐ  
ÁSETA MEIRA SE DRUGG. HLUTEALL  
MILLI DÝPTAR OG FÖRLEGGÐAR  
SÍKAL EKKI VERA MEIRA EN 1:2.

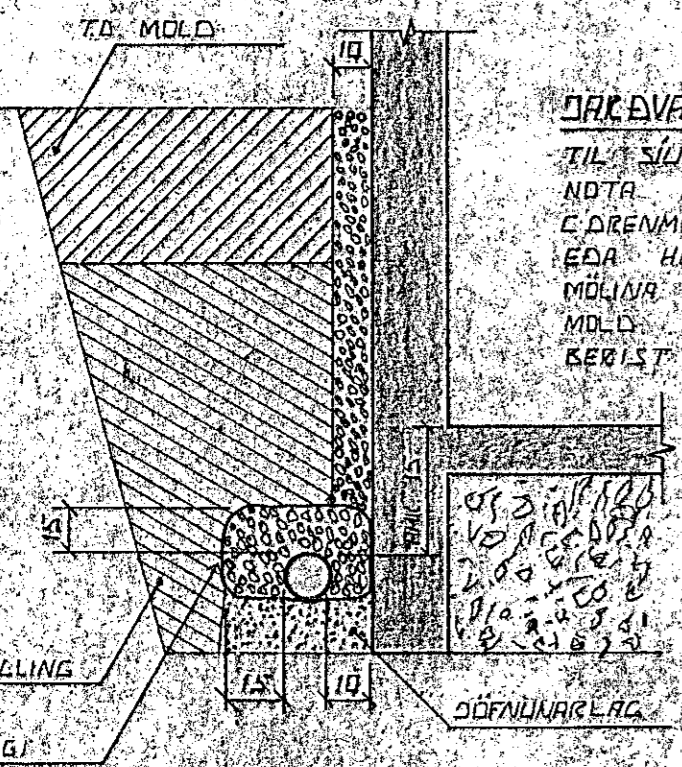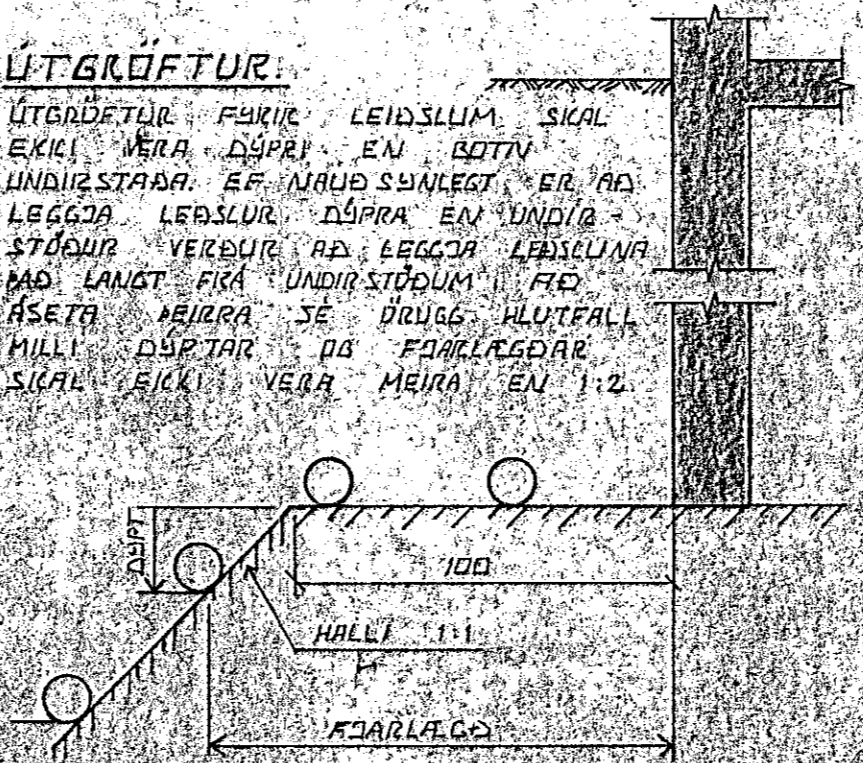

**JARÐVATNSLAGNIR**

TIL SÍKUNAR Á JARÐVATNI SKAL  
NOTA MÖL STÆRÐ 07-03 CM  
E DRENMÖL. SETJA SÍKAL STÖÐA  
EÐA HLÍÐSTÆÐ EFNÍ ÞFÍÐ  
MÖLINA TIL VARNAR AÐI AÐ  
MÖL D EÐA FÍNAL SANDUR  
BEVIST Í LÖGNINA.

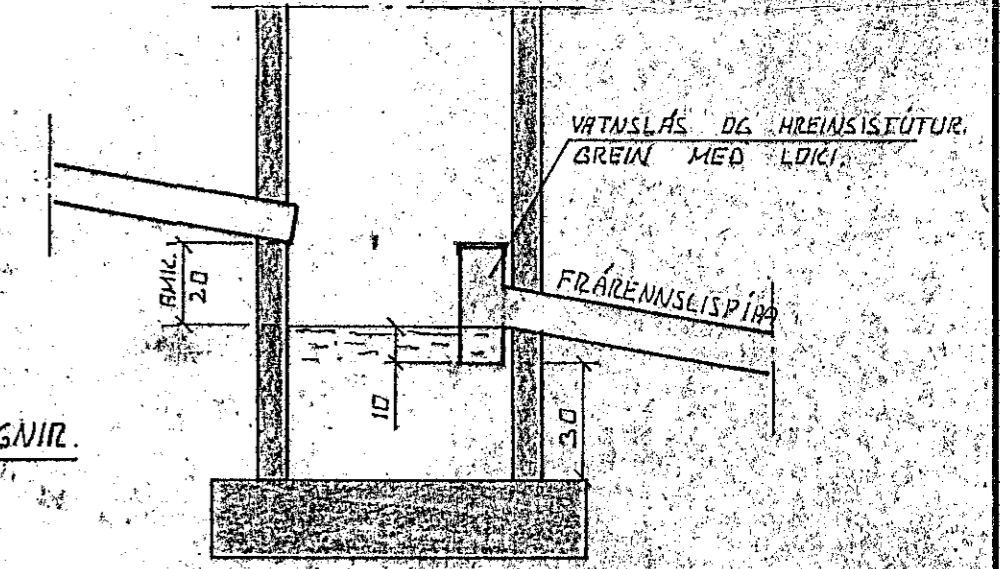

**TÁKN FURIR GRUNNLAGNIR**

- SKOLPLÖGN
- REGNVATNSLÖGN
- REGNVATNSLÖGN +
- JARÐVATNSLÖGN
- JARÐVATNSLÖGN

**SAFNÖKUNNUR**

BRUNNUR FURIR JARÐVATN OG REGNVATN  
FRÆMNSLISPIPA SKAL VERA AMK 150 CM  
FRA YFIRBÖRÐI JARÐVEGS

22 JUN 1989



BR.NR.	DAGS	EÐLI BREVINGAR	SIGN.
LEKJARBERG 7 HAFNARFIRÐI			DAGS
ALMENNAR SÍÐRINGAR FRÆMNSLISLAGNIR			HANNAÐ
OG INNTRAK VATNSVEITU			TEIKNAD
SIGURÐUR ÞORLEIFSSON			VERK NR.
STRANDGÖTU 11 HAFNARFIRÐI SÍMI 54751			8902
			BLAD NR.
			2-01