

# SKÝRINGAR




ÖLL TÁKN OG SKÝRINGAR ERU SKV. ÍSLENSKUM  
STADLI 1ST. 84.

GEFT ER RÁÐ FÓRIR AÐ EINNARUM HÚSS SÉ SKV.  
BYGGINGASAMMYKKT.

HITALAGNIR SÉU SVARTAR JÄRNPIPUR MED SKRUFUDUM  
TENGISTYKKUM. OG EINNARIST MED 20 MM  
GLERULLARHÖLKUM OG VEFJIST MED PLASTI EÐA  
SÍSALPAPP.

WATNSLAGNIR SÉU GALVANHÚÐAÐAR JÄRNPIPUR MED  
SKRUFUDUM TENGISTYKKUM. OG EINNARIST  
SEM HITALAGNIR. KALÐAR PIPUR OG TENGISTYKKJÓ  
VEFJIST MED PLASTI EÐA SÍSALPAPP.

Á ALLA ÖFAR KOMI LÖFTSKRÖFUR, STILLITÉ OG  
SÞÁLFVIRKIR ÖFNÖKKAR.

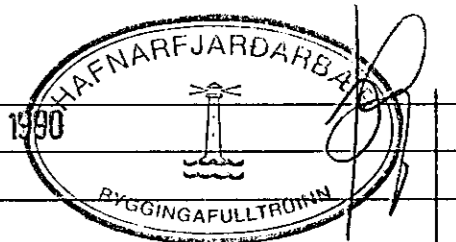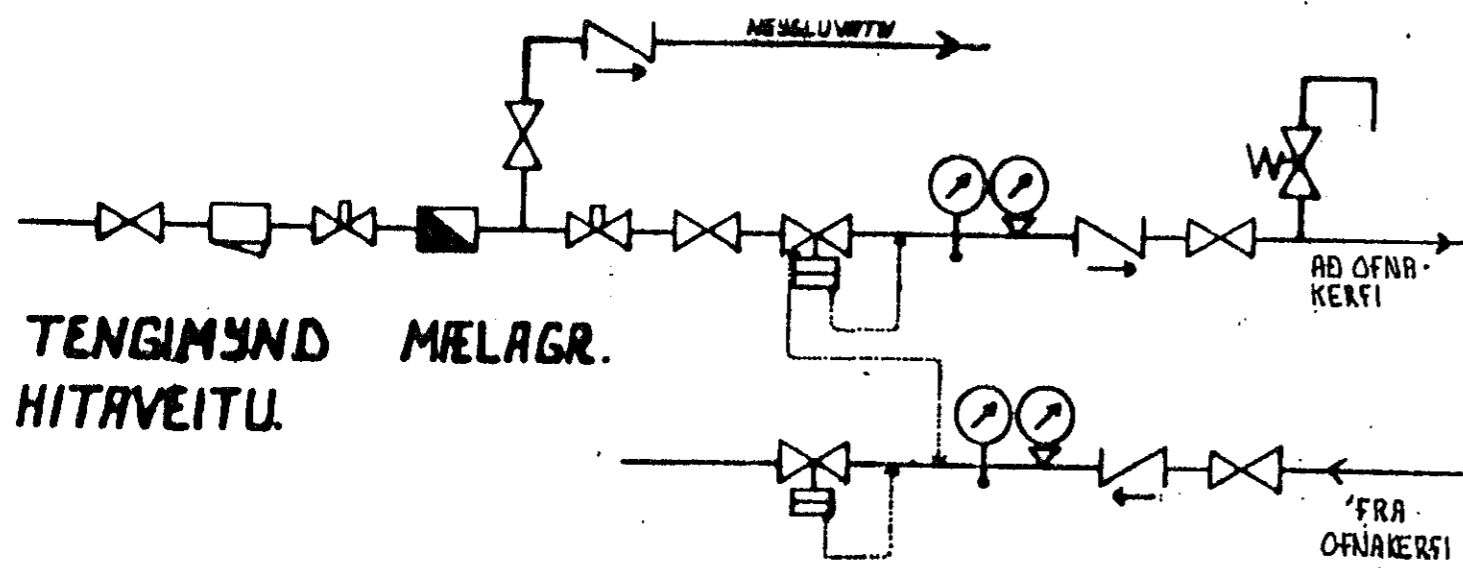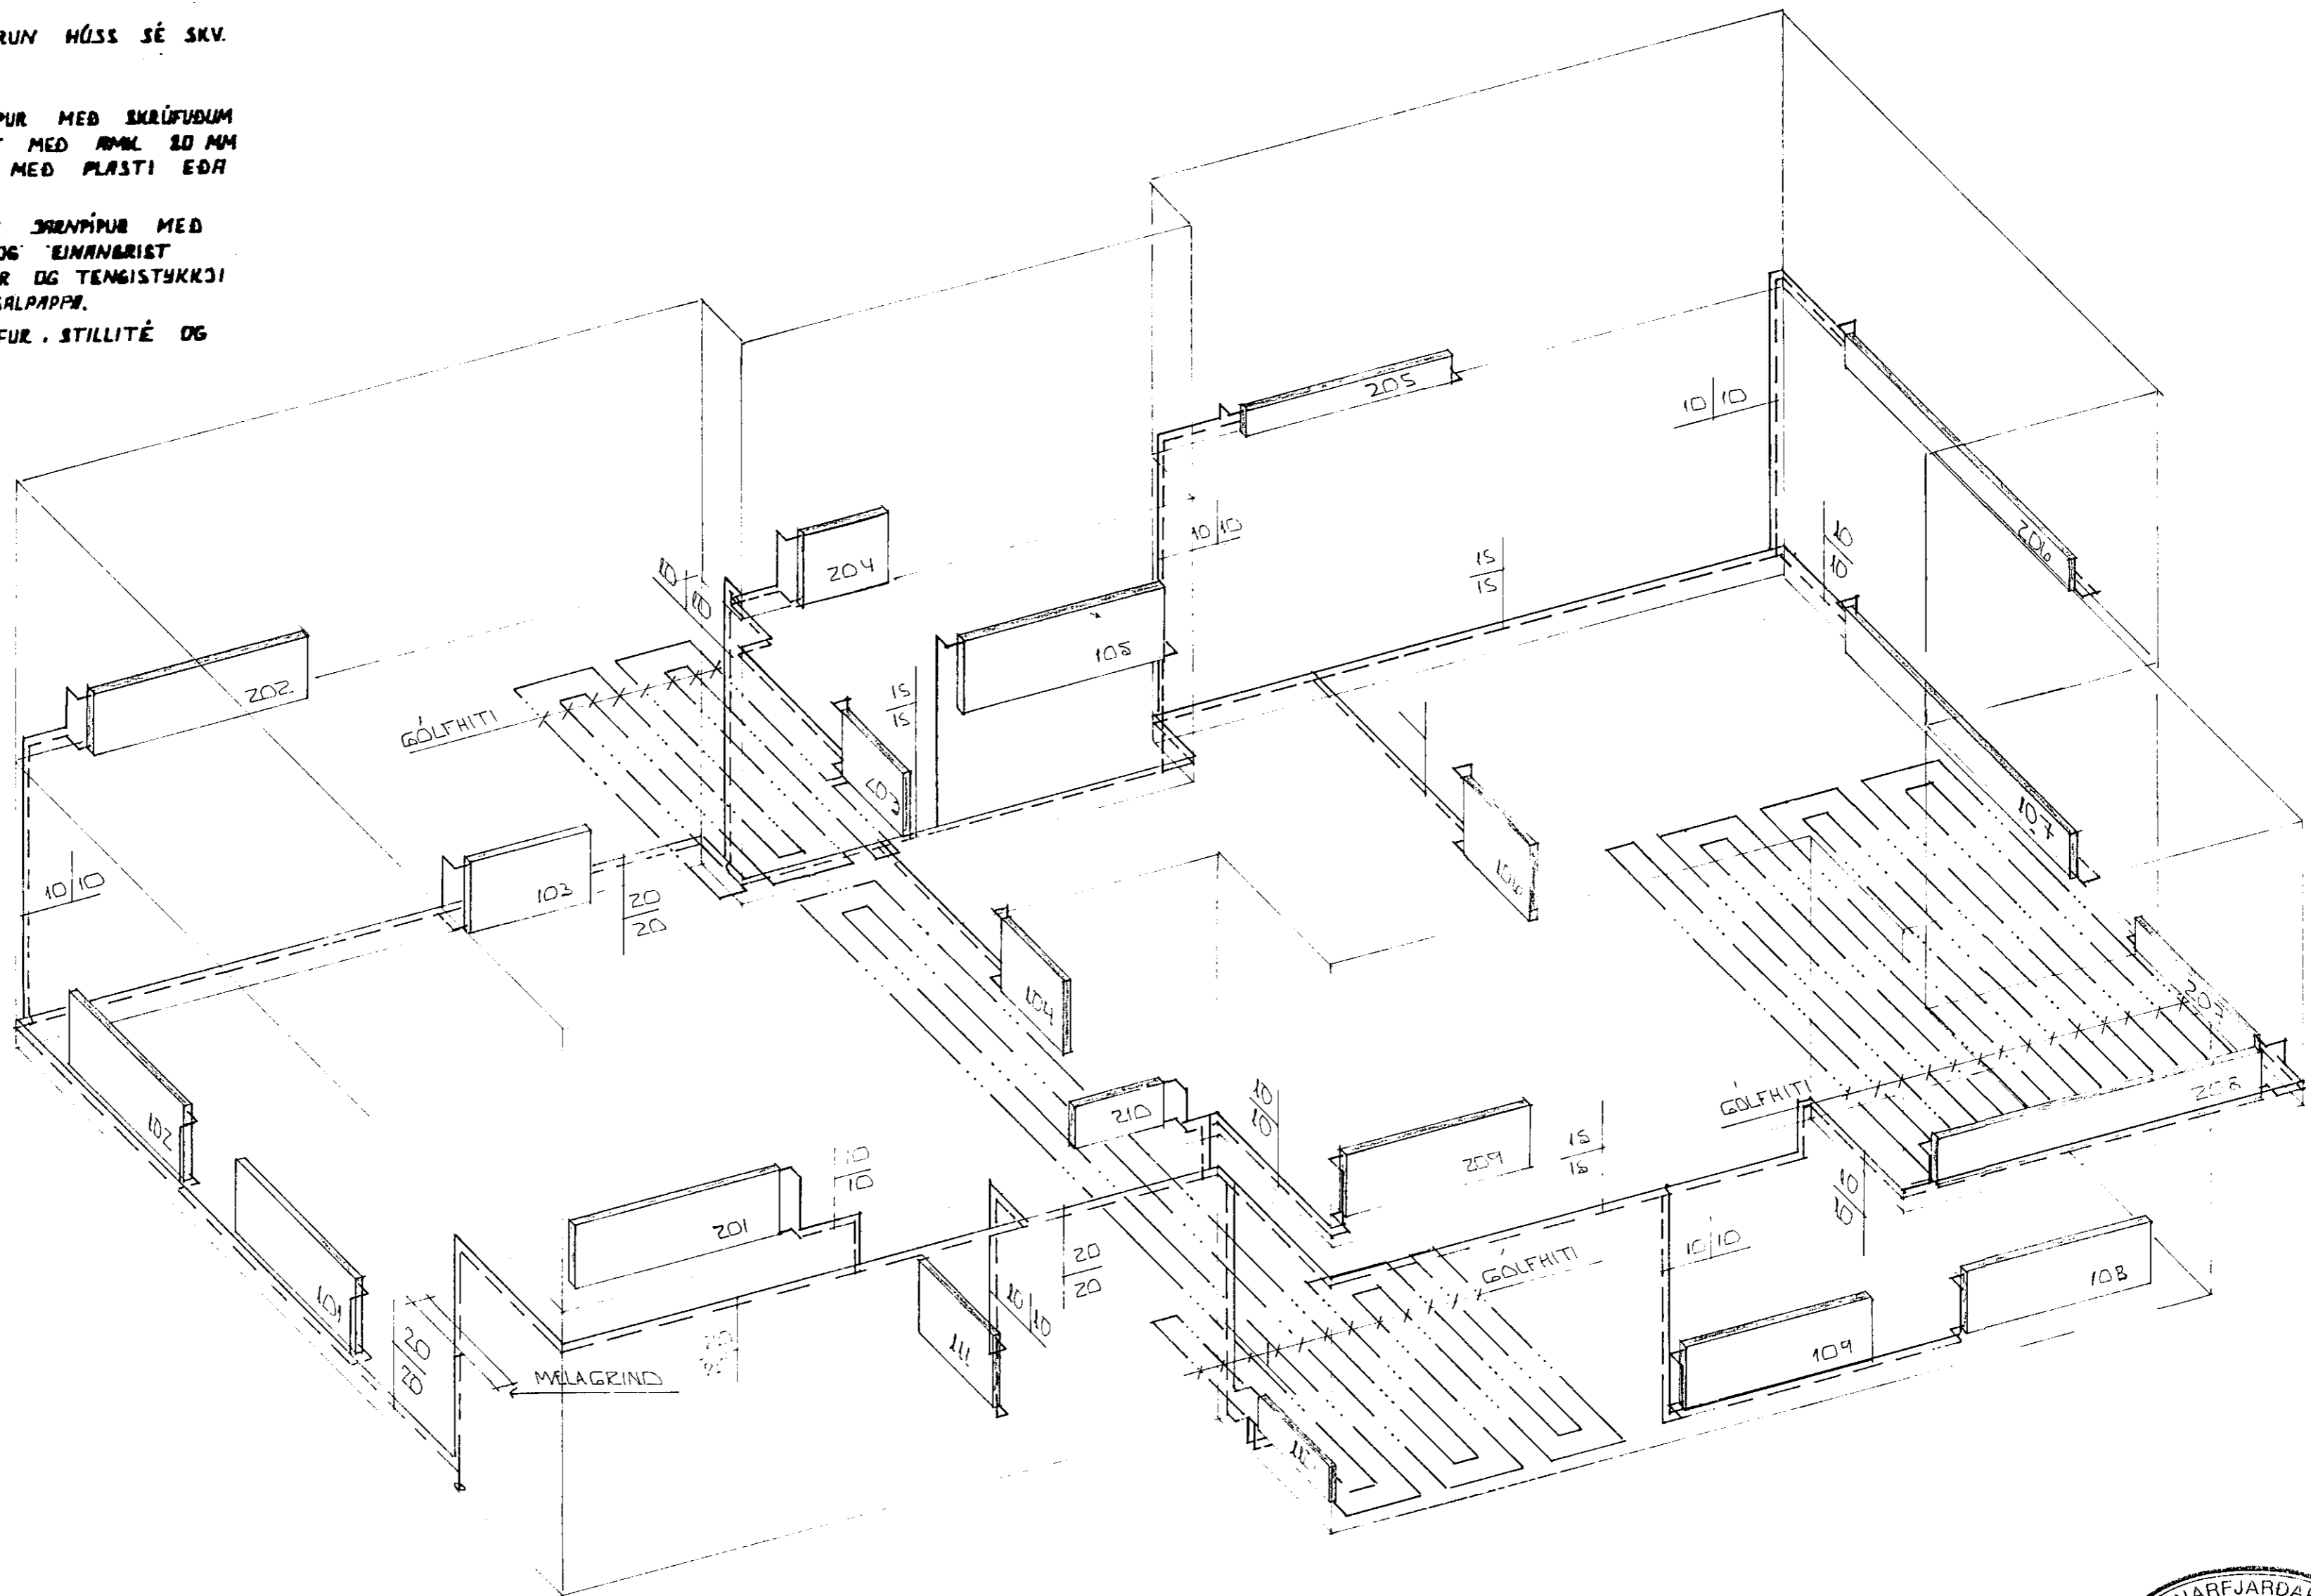

BR.NR.		DAGS		EÐLI BREVTINGAR		SIGN.	
		LEKJARBERG 7		HAFNARFJÖRÐI		DAGS NÓV'89	
		RUMMYND HITALAGNA				HANNAÐ EV	
						TEIKNAD 10.	
						VERK NR. 8902	
		MÆLIKV. 11:50		SIGURÐUR ÞORLEIFSSON		TEKNIFRÆÐINGUR F.T.F.I.	
		STRANDGÖTU 11		HAFNARFJÖRÐI		SÍMI 54751	
						BLADNR. 2-05	