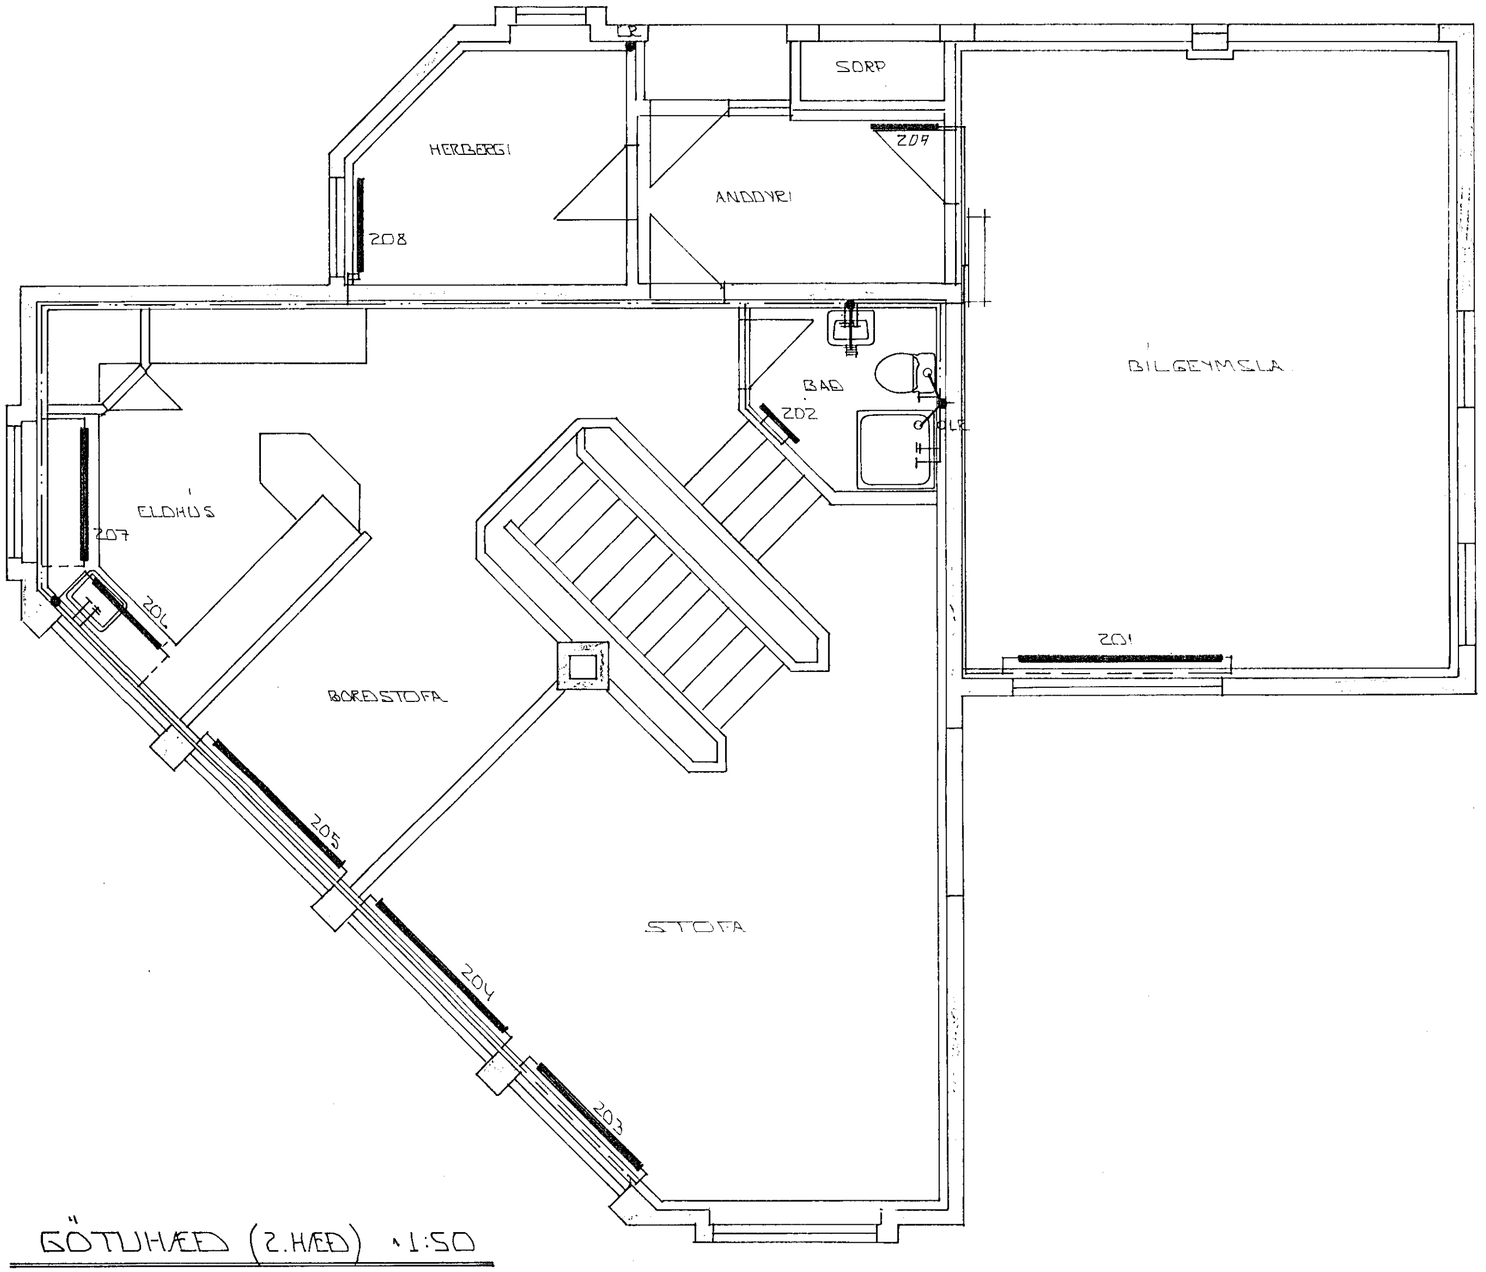

GÖTUHÆÐ (2.HÆÐ) 1:50

HAFNARFJARÐARBÆR
11 FEB 1991
BYGGINGAFULLTRÚINN

BR.NR.	DAGS	EÐLI BREYTINGAR	SIGN.

LÆKJARBERG 8 HAFNARFIRÐI
GRUNNMYND 2. HÆÐAR
HITA- VATNS OG FRÁRENNSLISLAGNIR.

MÆLIKV. 1:50

DAGS. MAÍ '90
HANNAÐ
TEIKNAÐ
VERK NR. 9012

SIGURÐUR ÞORLEIFSSON TÆKNIFRÆÐINGUR F.T.F.Í.
STRANDGÖTU 11 HAFNARFIRÐI SÍMI 54751

BLAÐ NR. 2-04