



Samb. til a fundi bygginga-
nefna á þ. 19.9. 1984.
BYGGINGAVALULLÖGJAFN
I HAFNARFIRÐI
Páll V. Bjarnason

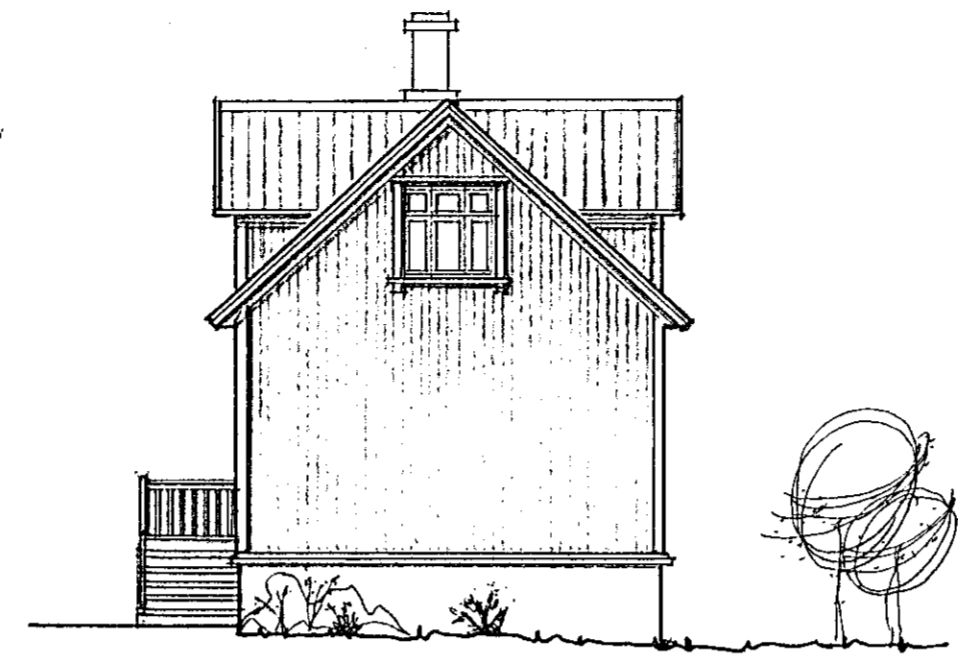


SUÐUR 1:100




VESTUR 1:100

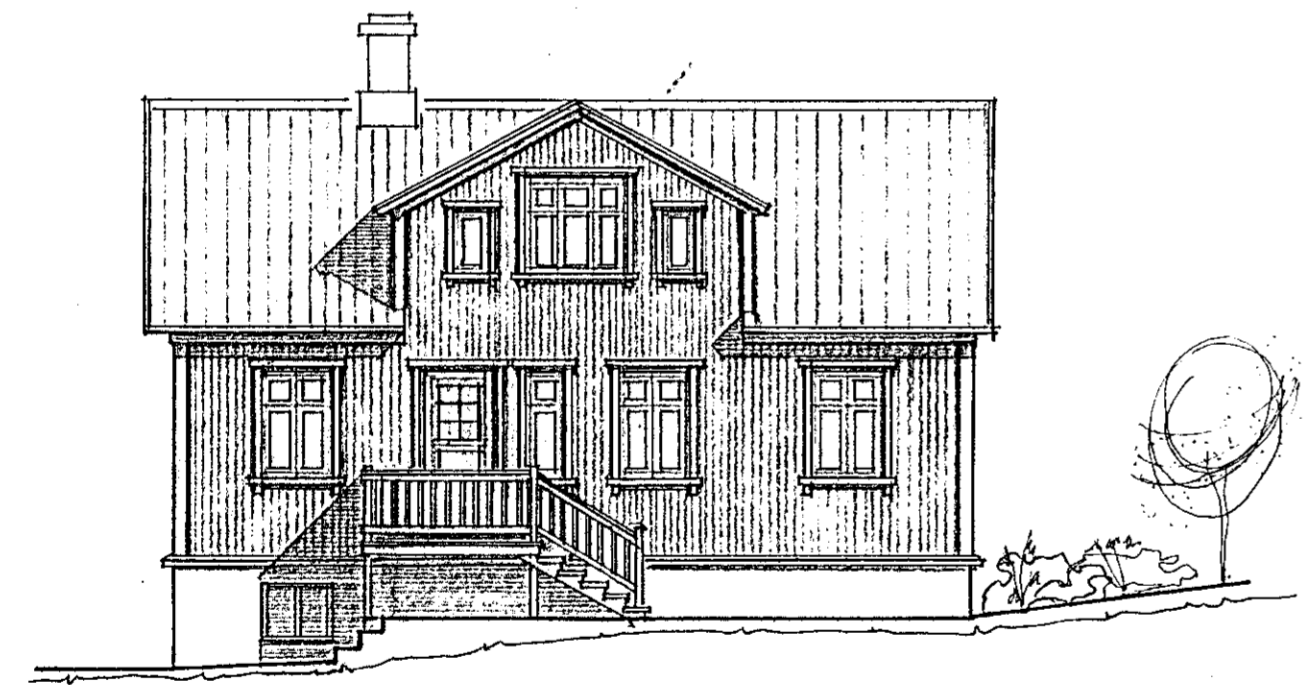

NORÐUR 1:100

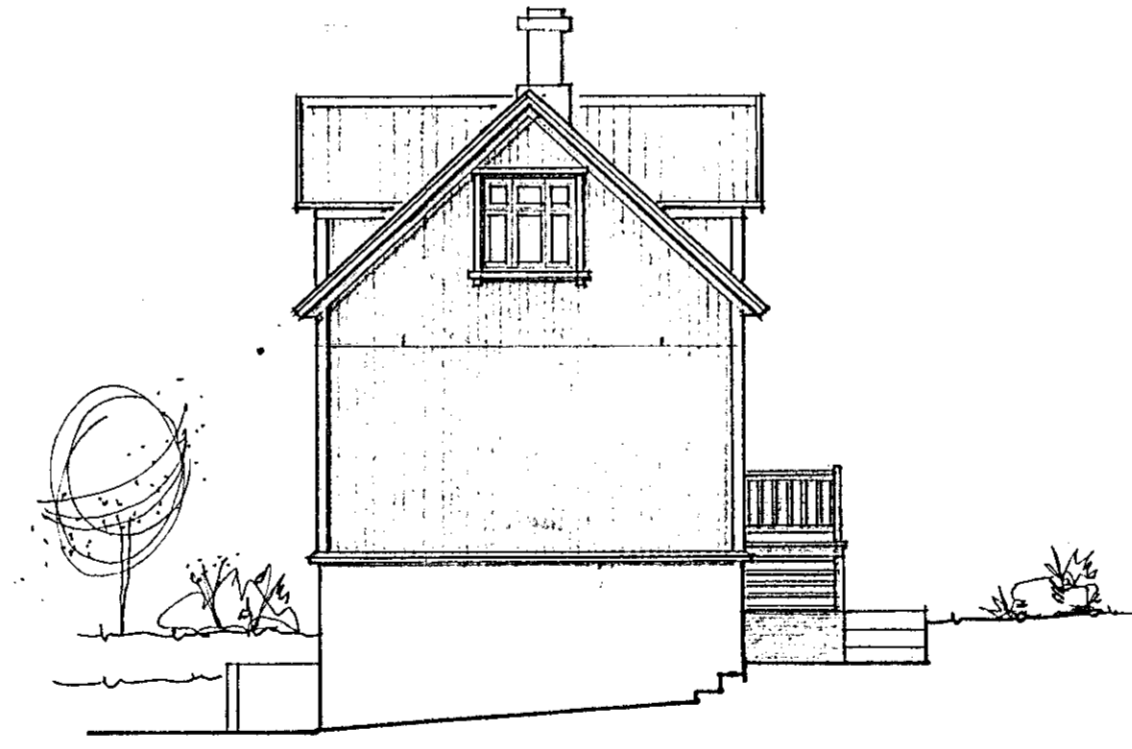

AUSTUR 1:100

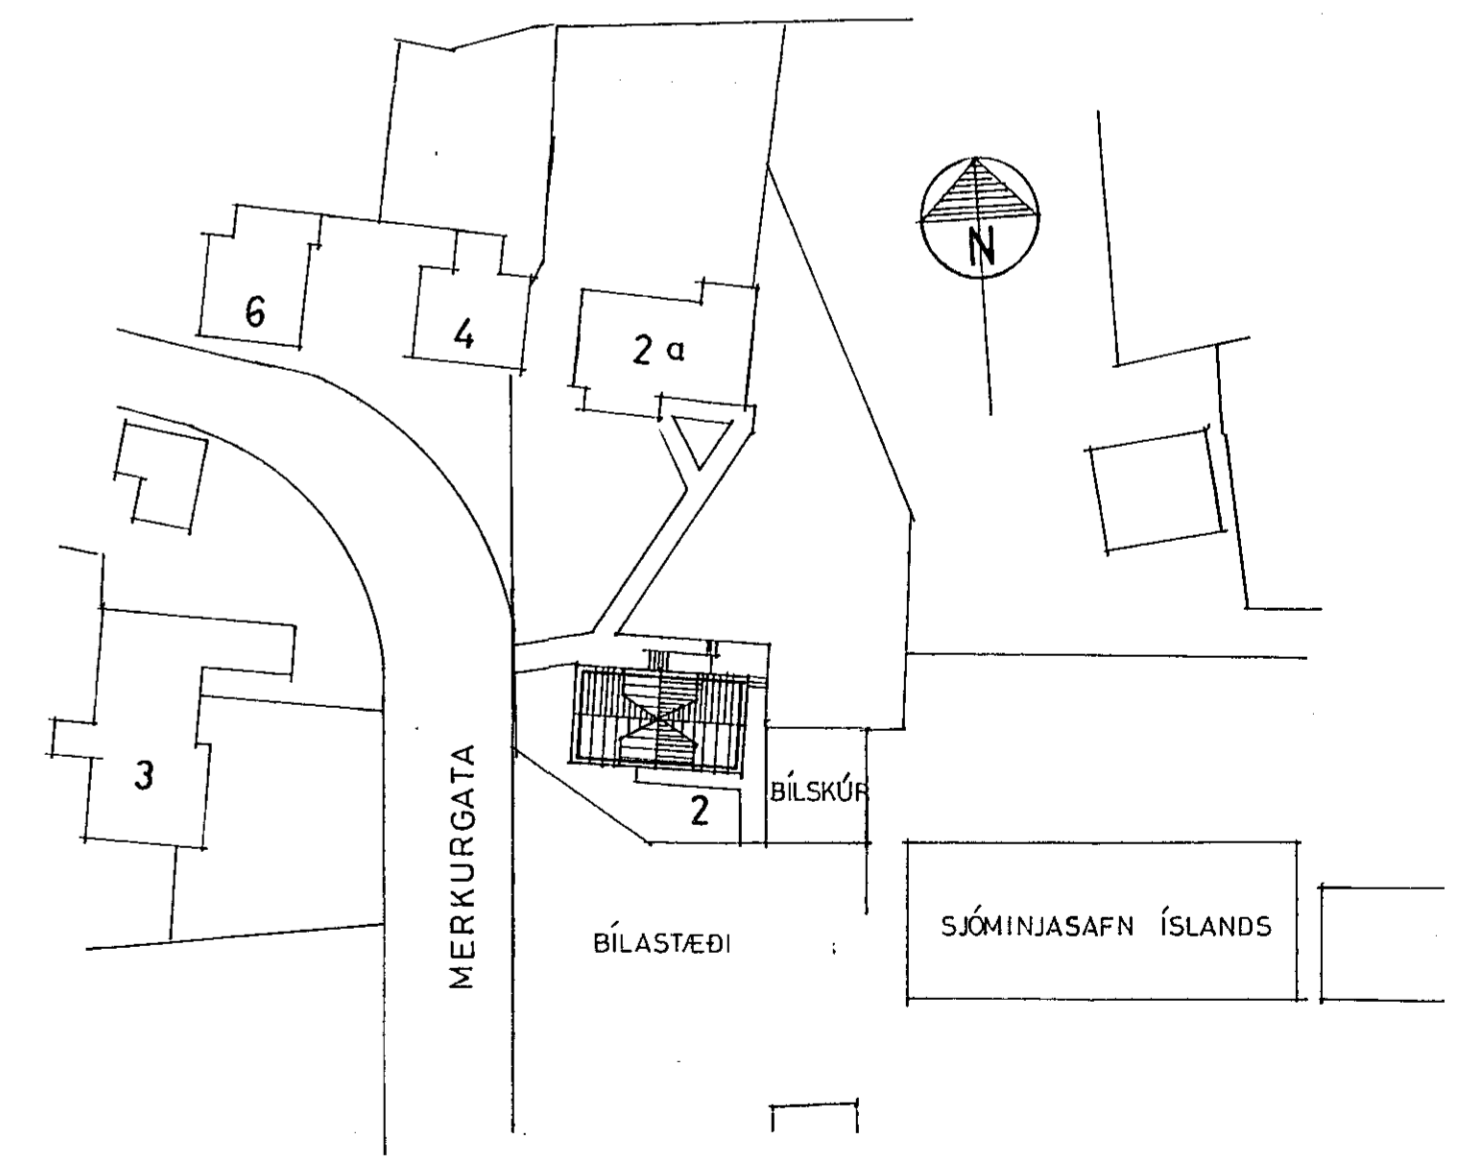

AFSTÖÐUMYND 1:500

TEIKNISTOFAN REYKJAVÍKURVEGI 60, 220 HAFNARFIRÐI
PÁLL V. BJARNASON ARKITEKT, FAI s. 54355

172.01

DAGS.	SEPT 1984
KVARDI	1:100 - 1:500
HANNAÐ	P.V.B.
TEIKNAD	A.E.
YFIRF	P.V.B.

MERKURGATA 2, HAFNARFIRÐI GLUGGABREYTING
ÚTLITSMYNDIR - AFSTÖÐUMYND
Páll V. Bjarnason