



SNIÐ A-A Í 1:10

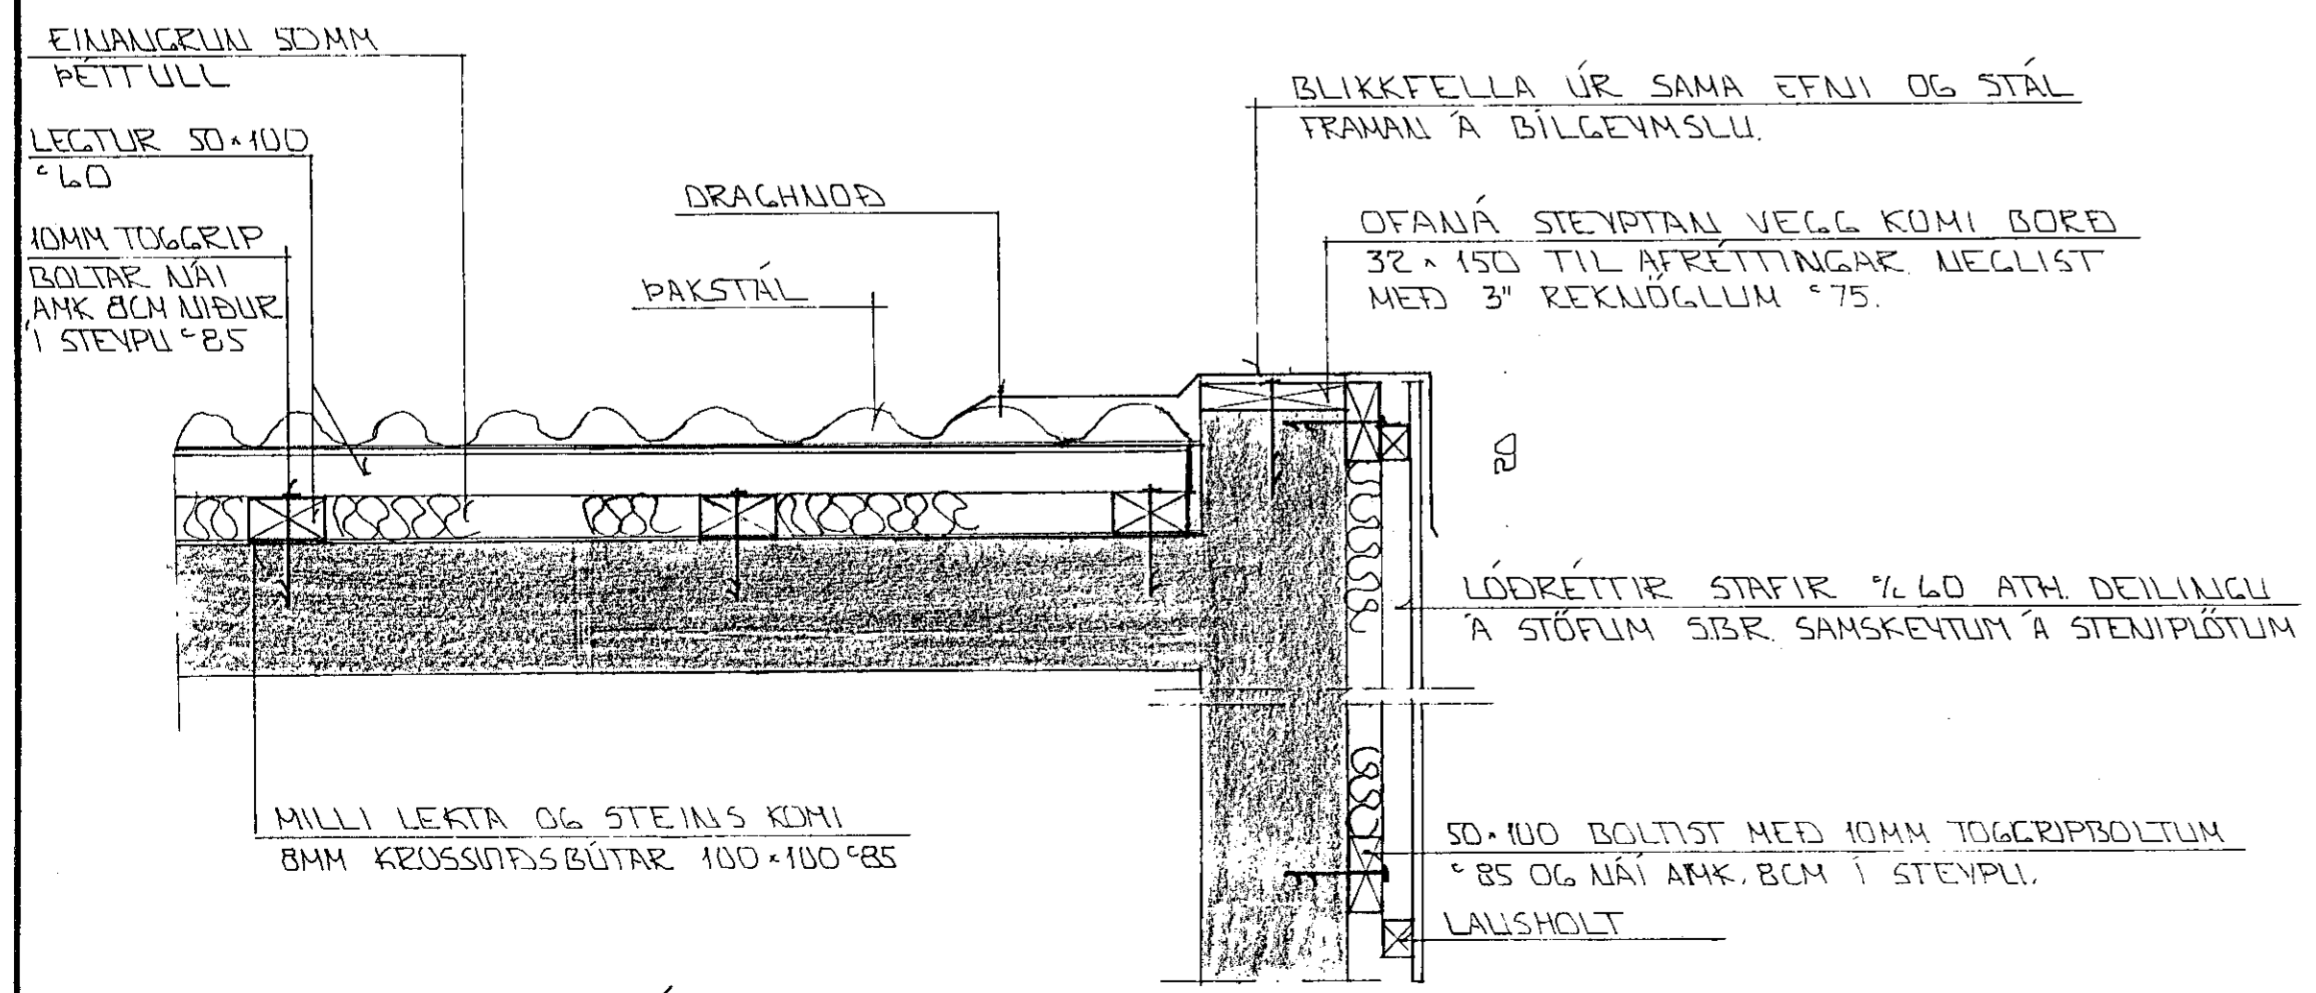

SÉRMYND B x 1:10

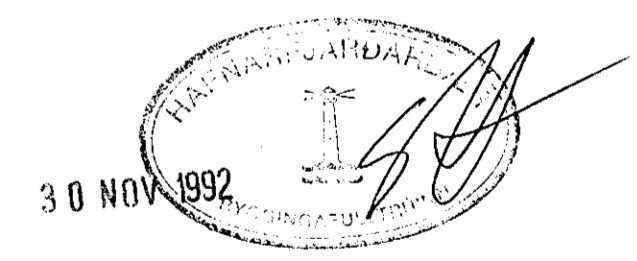

01	29.09'92	TVÖFÖLD EINANGRUN	GH
BR.NR.	DAGS	EDLI BREVTINGAR	SIGN.
ÁLFASKEIÐ 40 HAFNARFIRÐI BÍLGEYMSLA - SÉRMYNDIR KLÆÐNINGAR			DAGS SEPT '92 HANNAÐ TEIKNAD GH VERK NR. 9230
MÆLIKV. 1:10 SIGURÐUR ÞORLEIFSSON TEKNIFRÆÐINGUR F.T.F.I.			BLAD NR. 1-01
STRANDGÖTU 11 HAFNARFIRÐI SÍMI 54751/54255			