



HITALAGNIR  
RÚMMYND 1:50

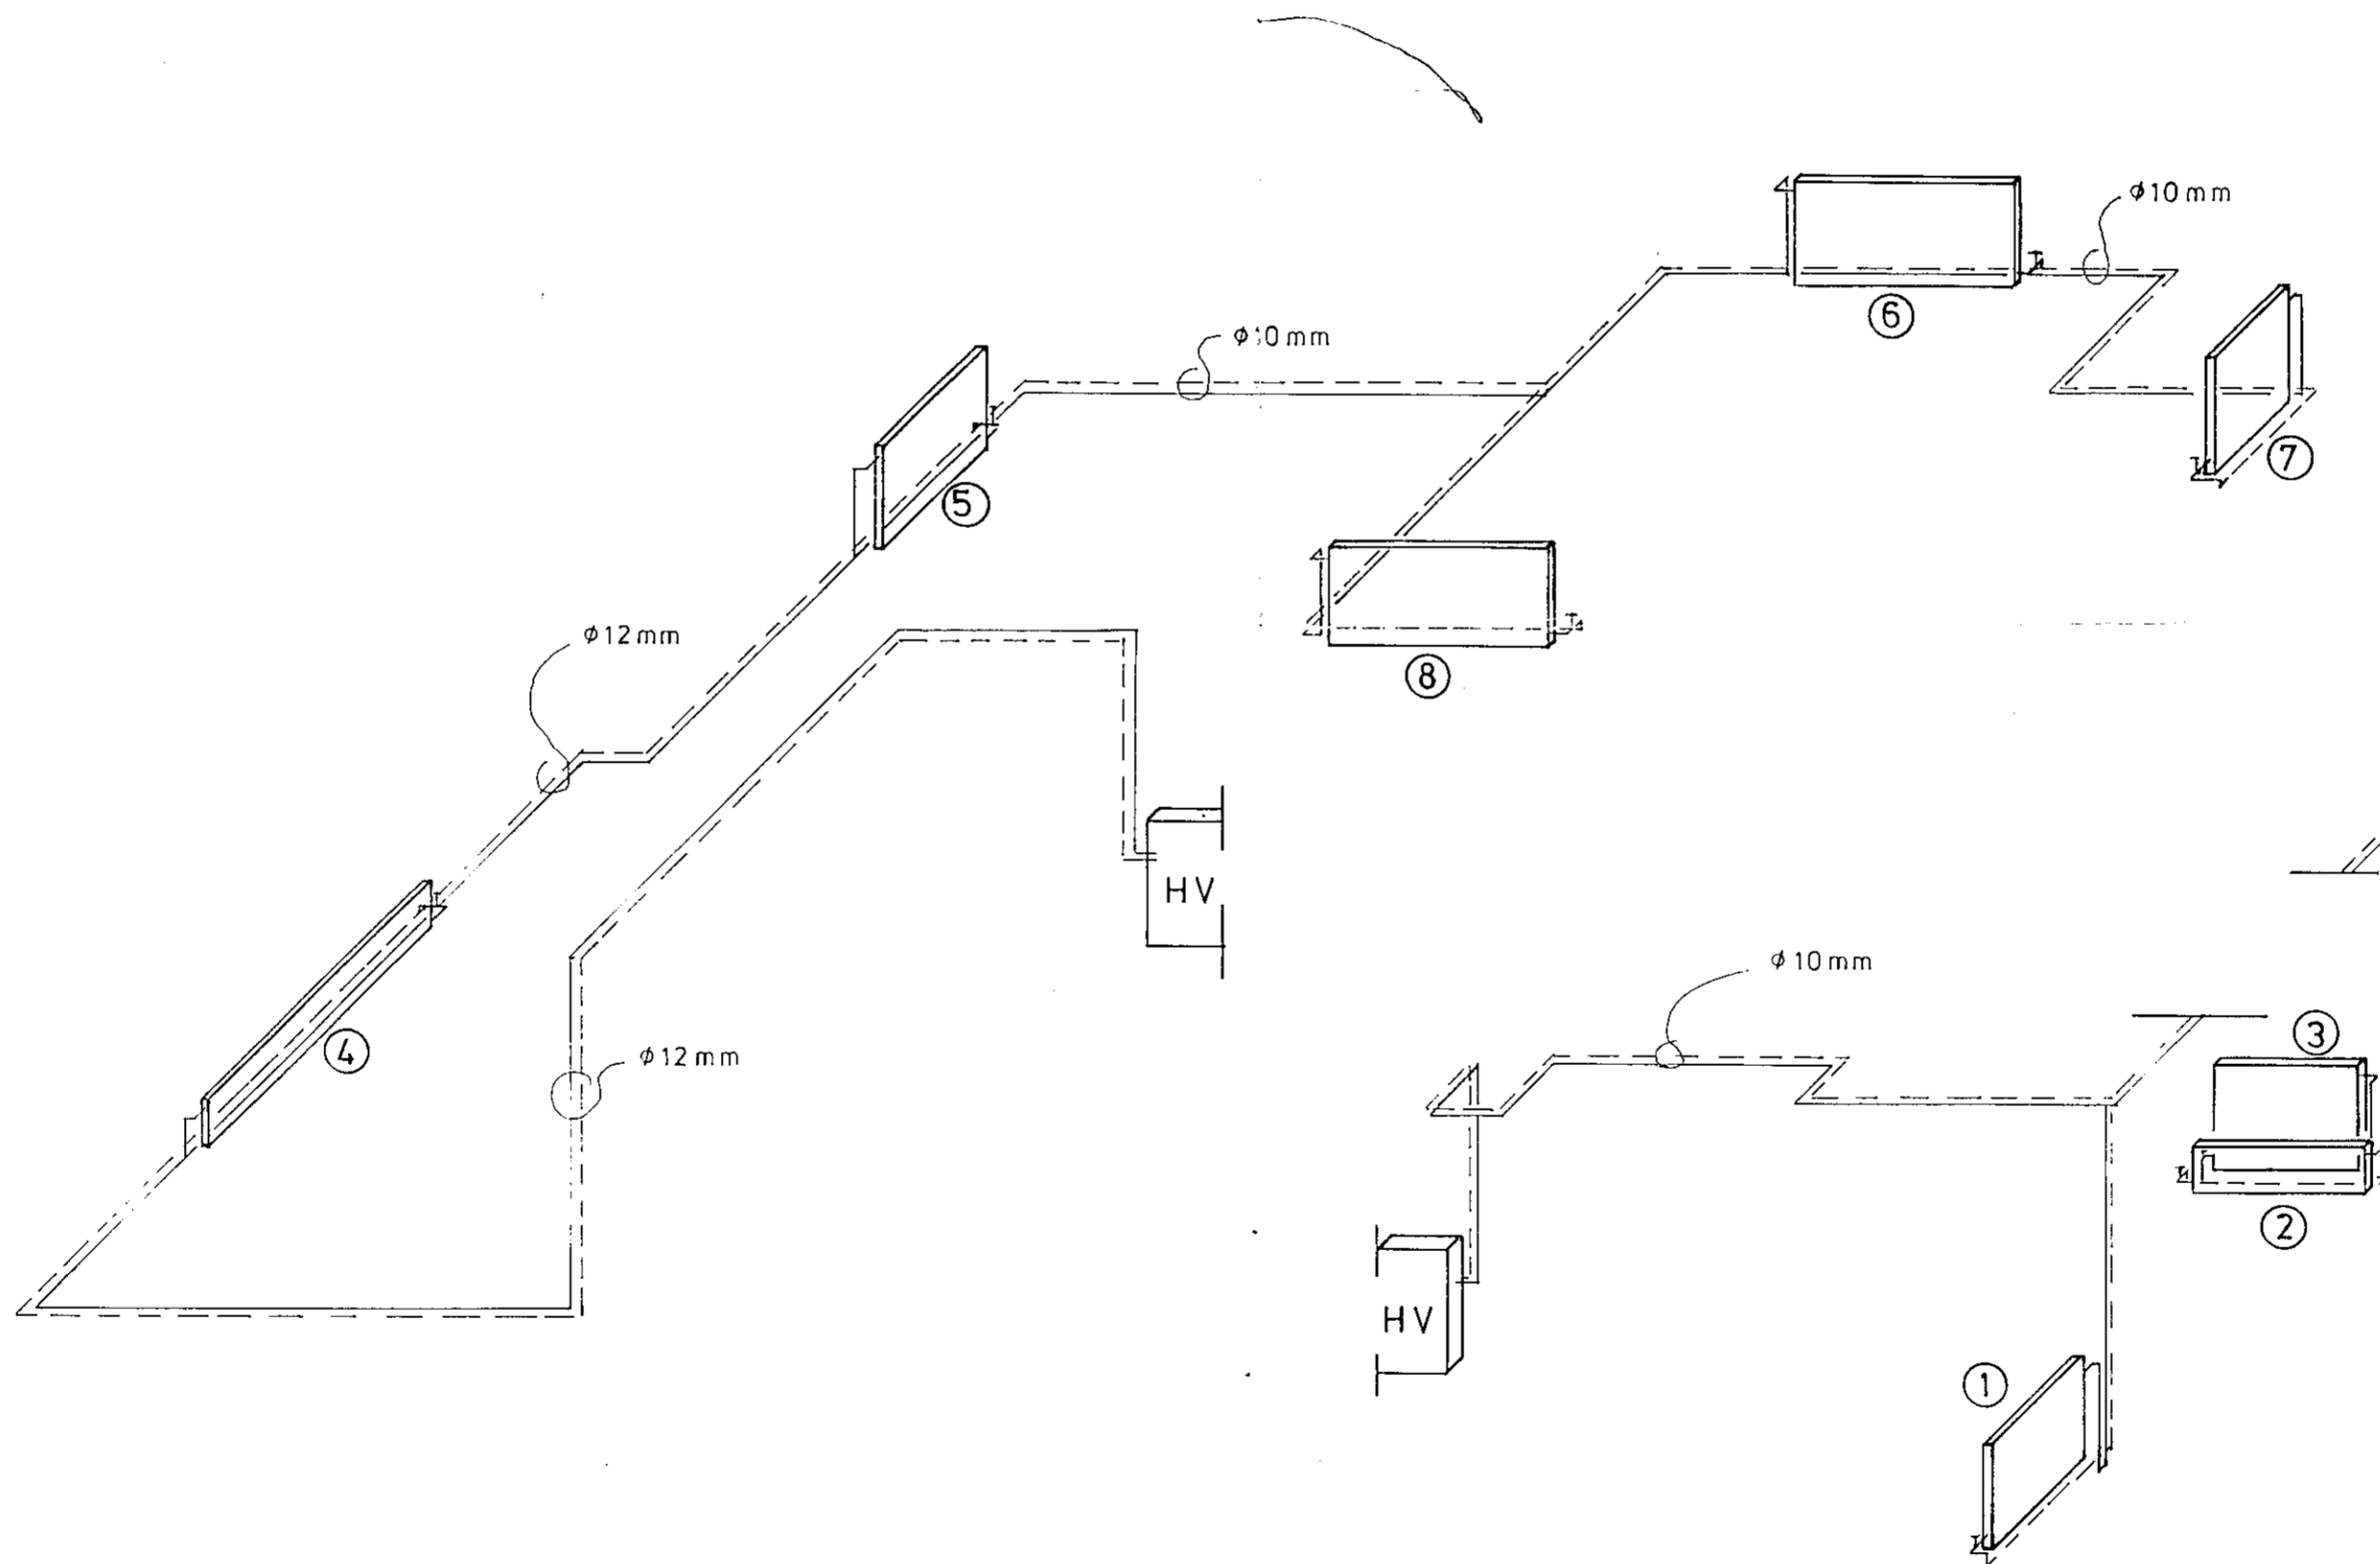

26 AUG 1991

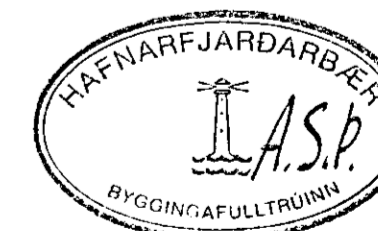

LAGNIR SKULU VERA ÚR EIR.

**VERKFRÆÐISTOFA** HALLDÓRS HANNESSONAR S. 91-54355  
SUÐURGÖTU 14 - 220 HAFNARFJÖRDUR

ÁLFASKEIÐ 44, HAFNARFIRÐI  
RÚMMYND HITALAGNA JARÐHÆÐAR

Mkv: 1:50  
Reiknað: JH  
Teiknað: JH  
Yfirfarið: J.P.P.

Verk:

Blað nr: 4.2.

Dags: Ágúst '91