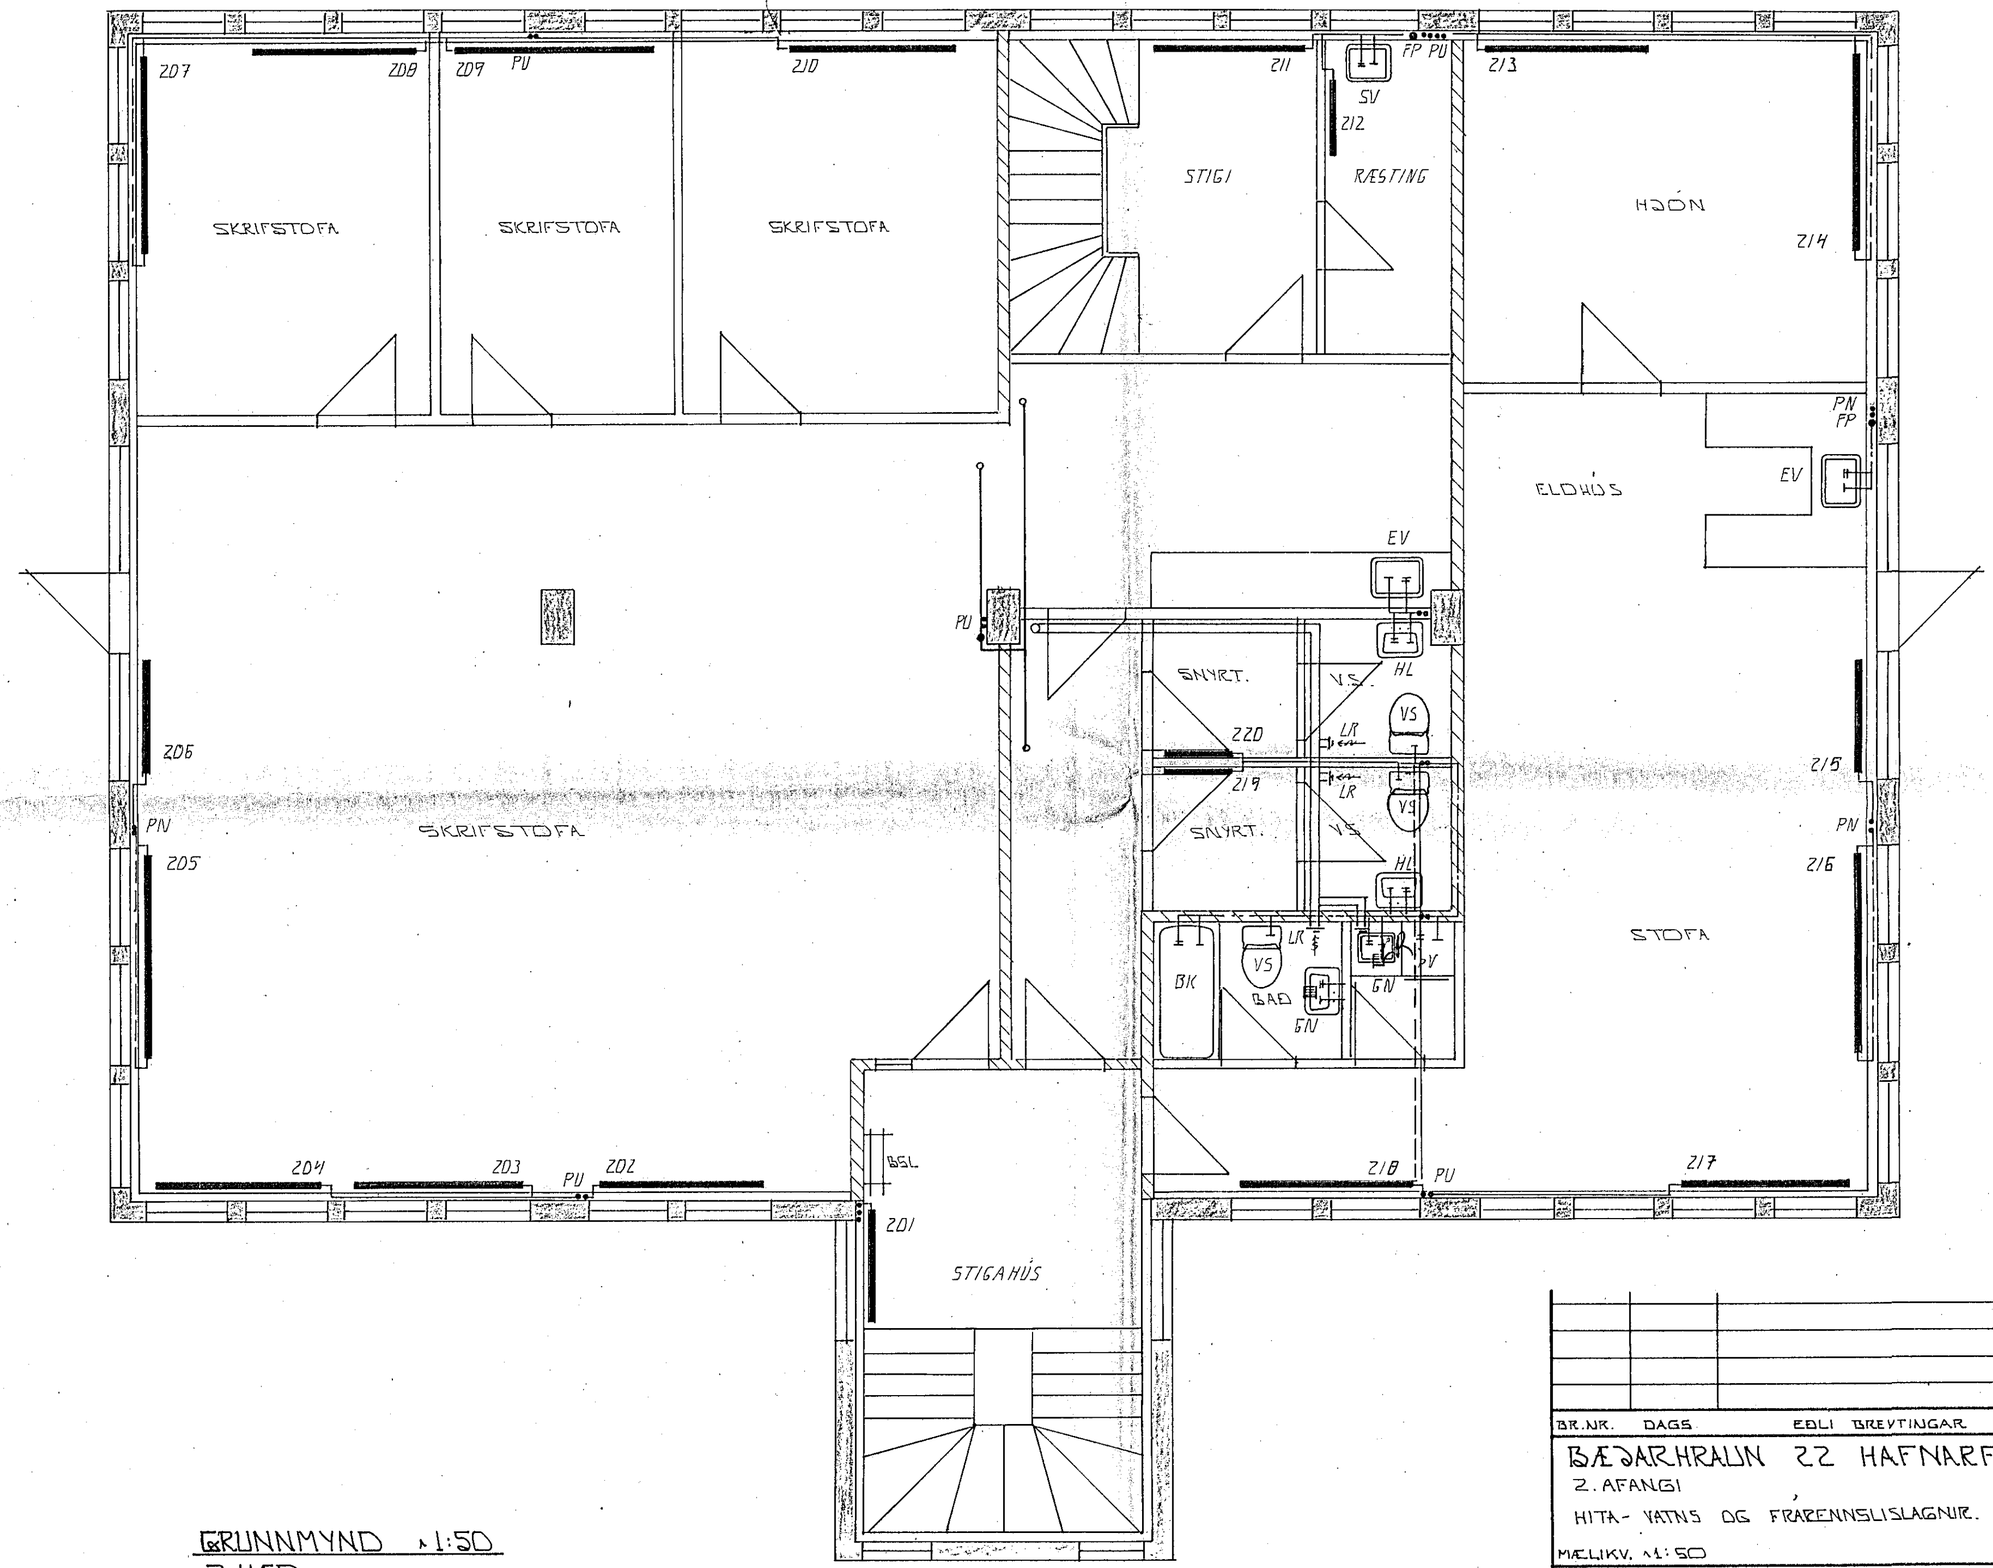

GRUNNMYND 1:50
2. HÆÐ.

HAFNARFJARÐARBÆR
23 FEB 1993
BYGGINGAFULLTRÚINN

BR.NR.	DAGS	EÐLI BREYTINGAR	SIGN.

BÆJARHRAUN 22 HAFNARFIRÐI
2. ÁFANGI
HITA- VATNS OG FRÁRENNSLISLAGNIR.
MÆLIKV. 1:50

SIGURÐUR ÞORLEIFSSON TÆKNIFRÆÐINGUR F.T.F.I.
STRANDGÖTU 11 HAFNARFIRÐI SÍMI 54751

DAGS.	FEB. 93
HANNAÐ	S.Þ.
TEIKNAÐ	S.Þ.
VERK NR.	9001
BLAÐ NR.	2-04