



PLAN SÖKKULL M 1:50

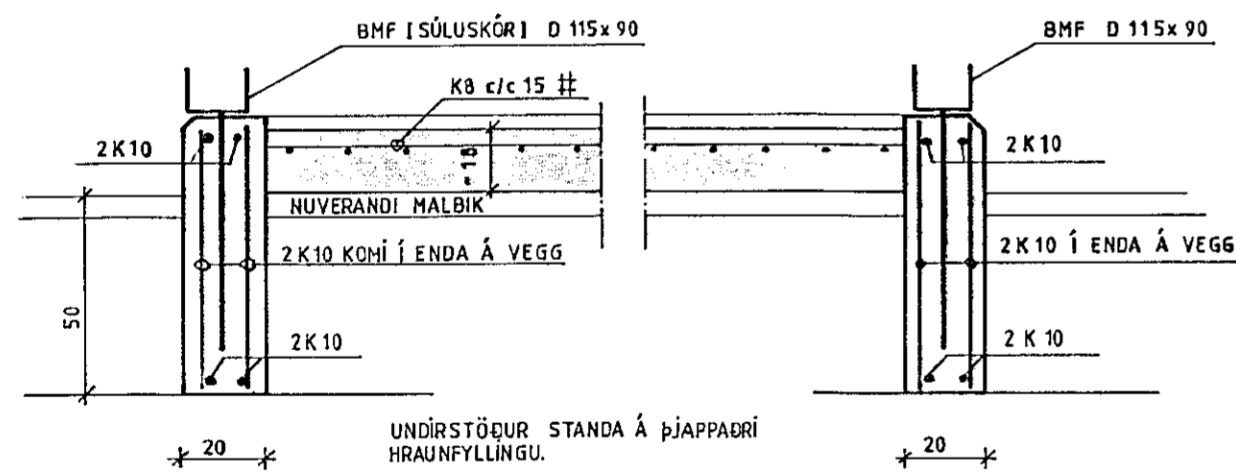

SNÍÐ A-A M 1:20

SKÝRINGAR:  
 STEYPA SKV 1ST 10, STEYPUSTÁL KAMBSTÁL.  
 LÍMTRÉ L40, ANNAÐ TÍMBUR EKKI LAKARA EN  
 FLOKKUR V SKV BYGGINGAREGLUGERO KAFLA 7.2.  
 ALLUR SAUMUR OG FESTINGAR SKULU VERA  
 GALVANHÚÐAÐ.

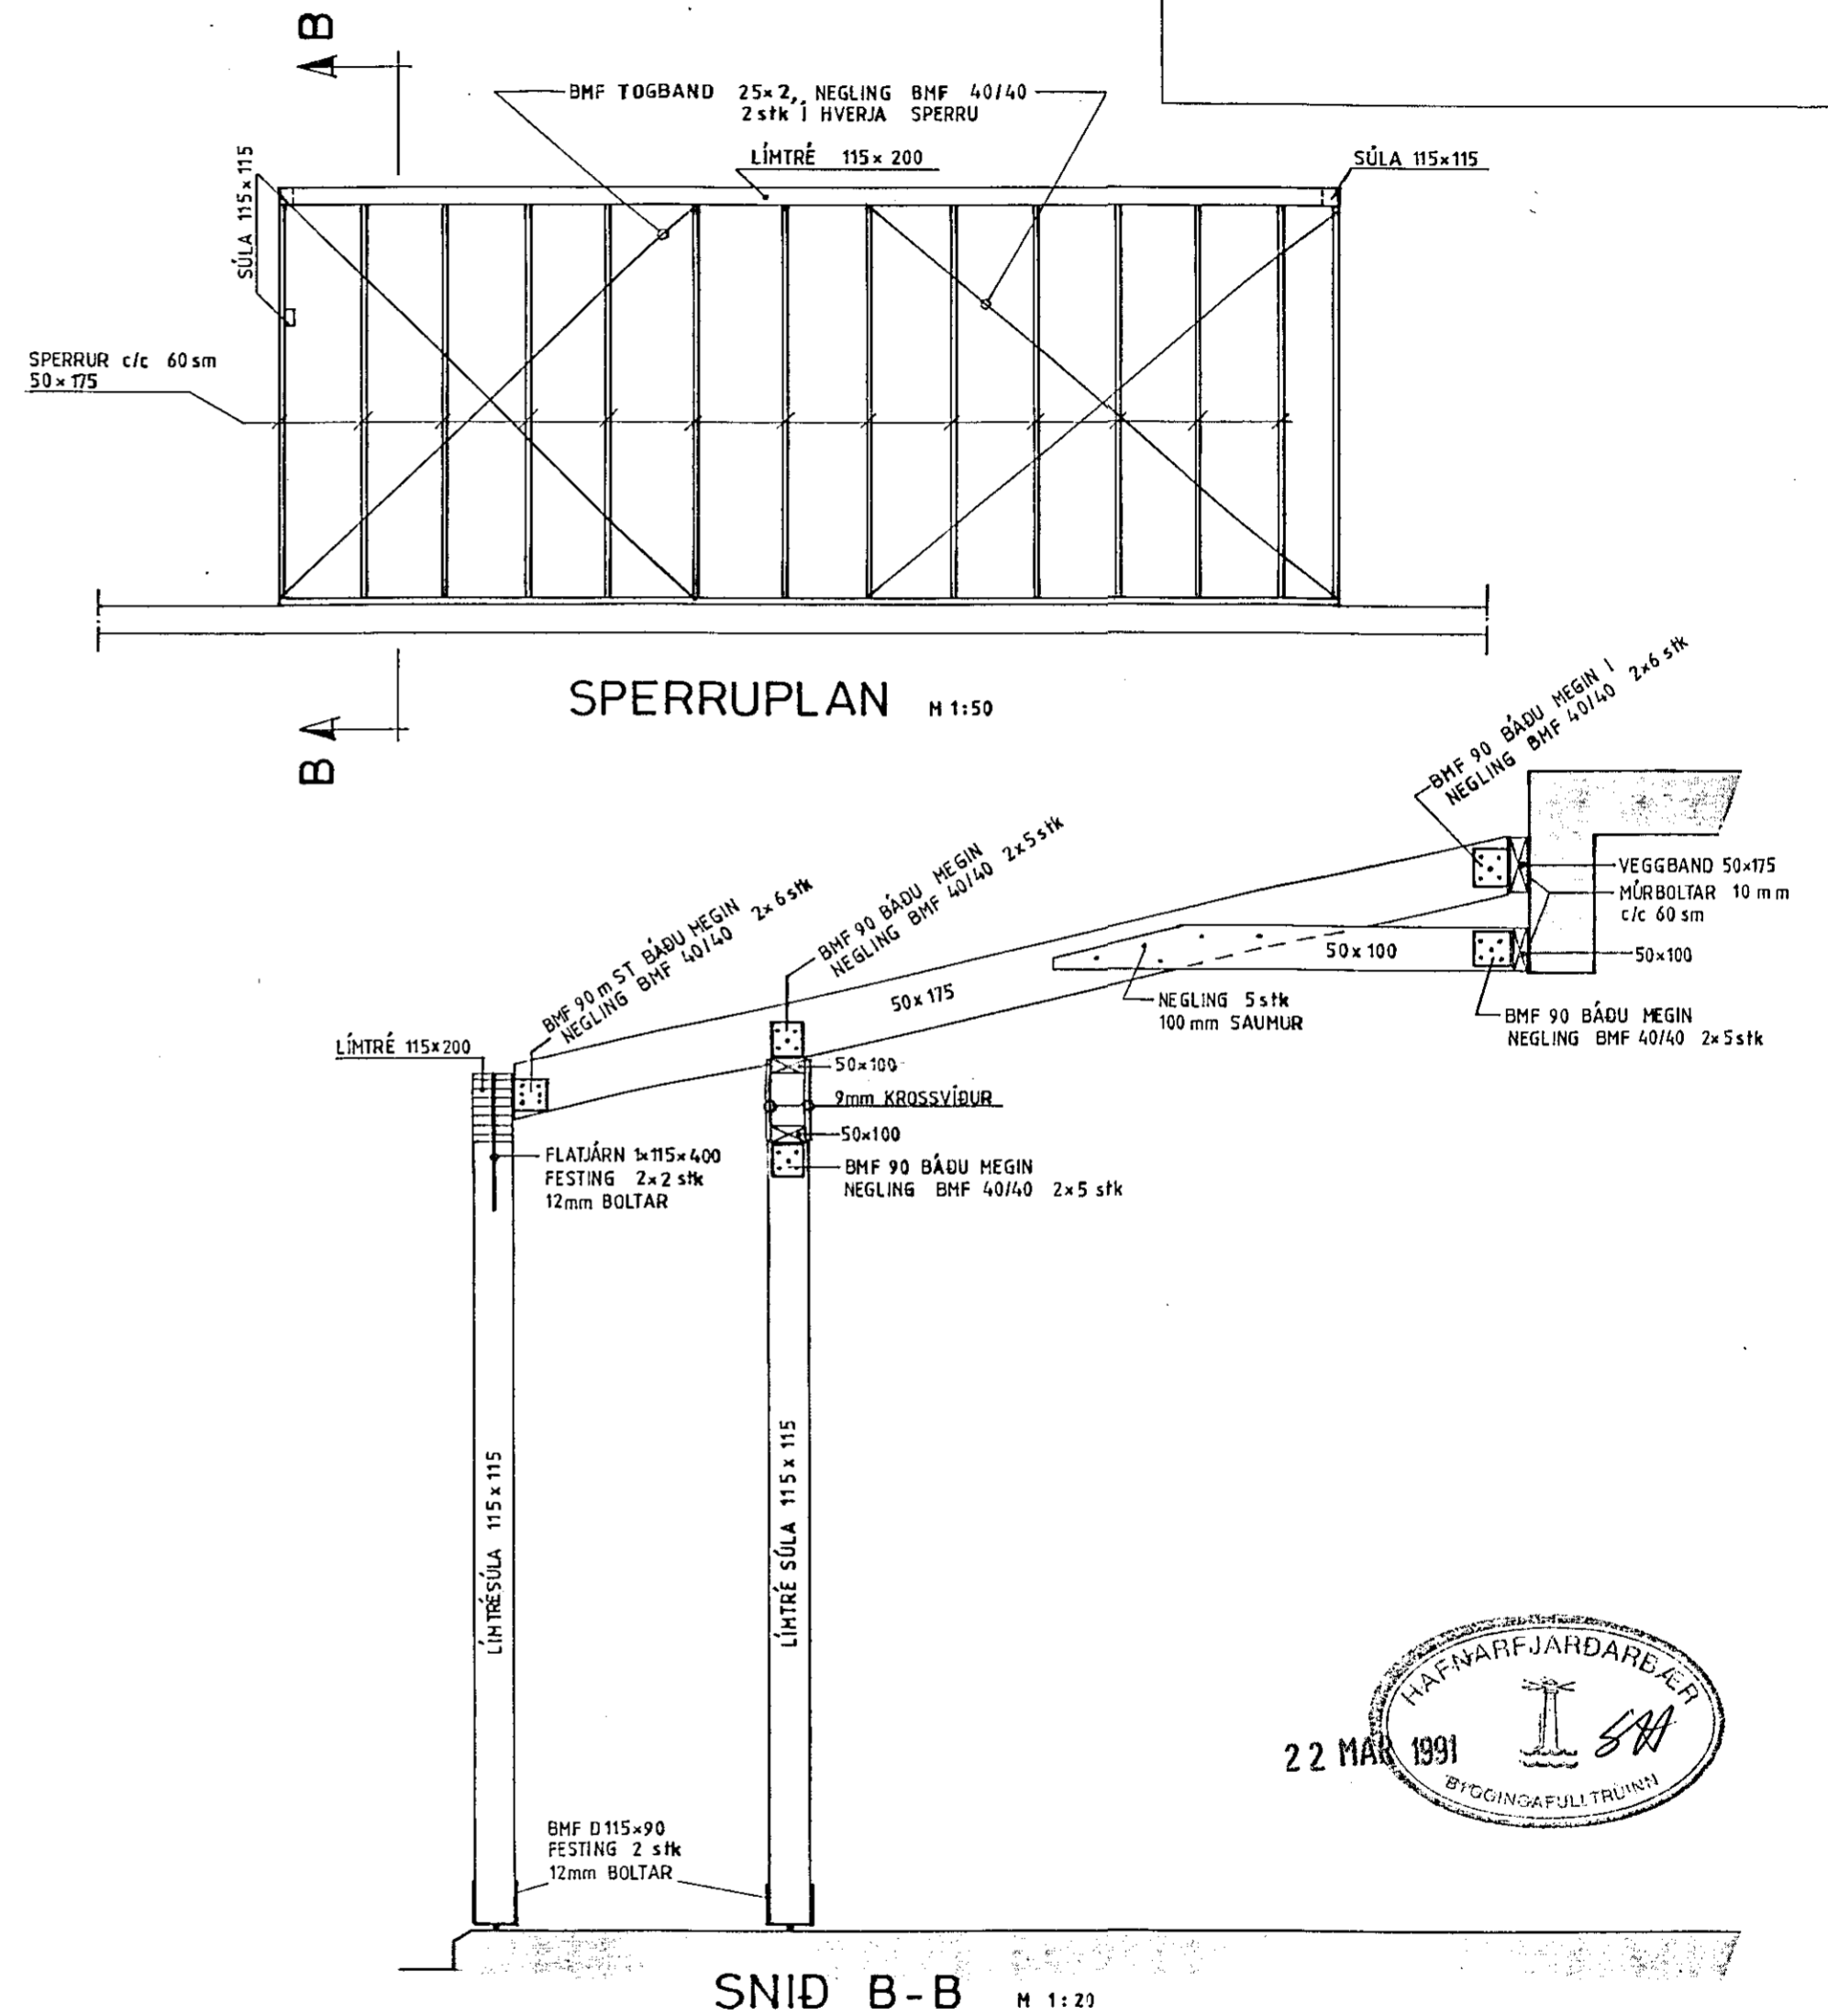

SNÍÐ B-B M 1:20

|   |                        |
|---|------------------------|
| DALSHRAUN 15 HAFNARFIRÐI.   |                        |
| INNGANGUR AÐ<br>AUSTANVERÐU.<br>SÖKKLAR<br>ÞAK M 1:50 1:20                          | MÆLIKVARDI. 1:50 1:20  |
|   | TEIKN. / REIKN. BÚ.Þ., |
|   | DAGS. 06.03.1991       |
|   | TEIKNING NR. 1         |
| Þórunn Sveinsson.<br>SVANLAUGUR SVEINSSON, BREIÐVANG 59, HAFNARFIRÐI, Sími 91-54032 |                        |